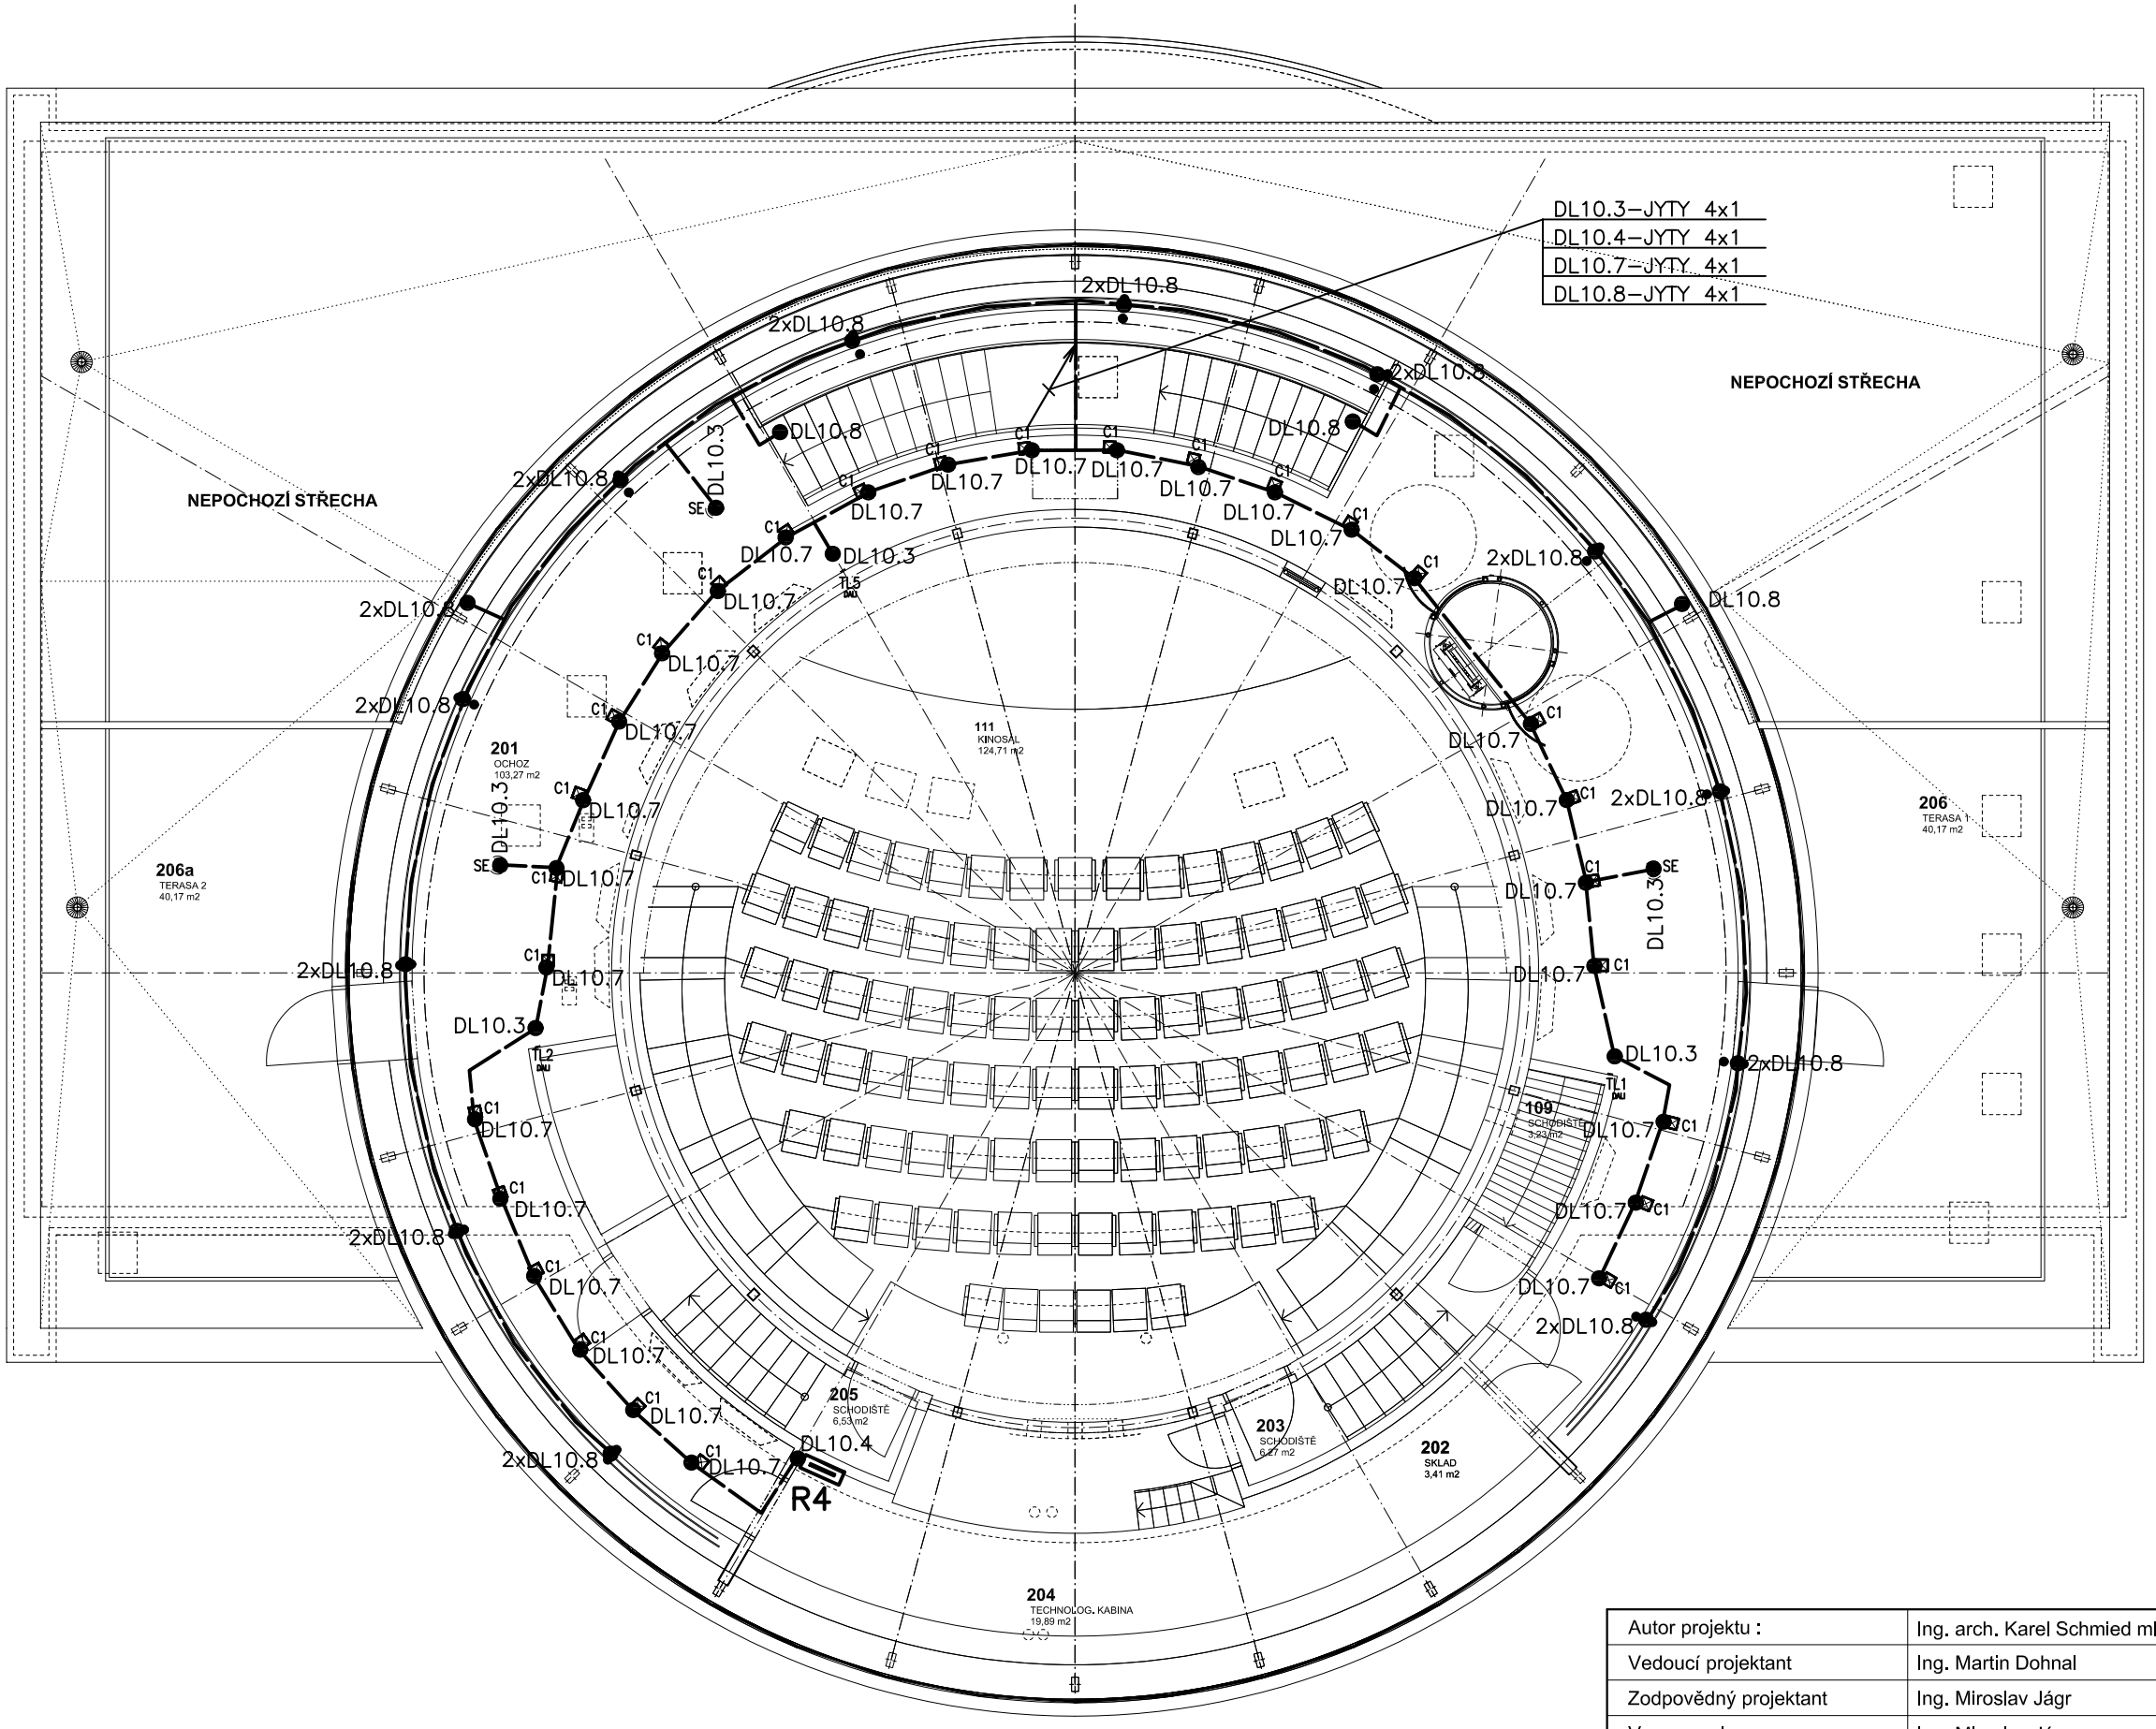

NEDÍLNOU SOUČÁSTÍ TOHOTO VÝKRESU JSOU PŘÍSLUŠNÉ VÝKRESY PROJEKTU " UMĚLÉ OSVĚTLENÍ " (fa.ARTLITE Lighting Hradec Králové), VE KTERÝCH JE URČENO VÝŠKOVÉ A PŮDORYSNÉ OSAZENÍ SVÍTIDEL, TYPY SVÍTIDEL VČETNĚ SVĚTELNÝCH ZDROJŮ. DODÁVKA SVÍTIDEL JE SOUČÁSTÍ PROJEKTU " UMĚLÉ OSVĚTLENÍ ".
ZNAČENÍ SVÍTIDEL ODPOVÍDÁ PROJEKTU OSVĚTLENÍ.

OSAZENÍ SVÍTIDEL, SPÍNAČŮ A ZÁSUVEK V PROSTORECH LÁ, WC+LÁ A V UMÝVACÍCH PROSTORECH MUSÍ ODPOVÍDAT USTANOVENÍM ČSN 332000–7–701 !!!

legenda rozvodů
legenda přístrojů
seznam spotřebičů
tabulka kabelů
} VIZ. EL.2

Autor projektu :	Ing. arch. Karel Schmied ml.		ARCHaPLAN s.r.o. – PROJEKČNÍ KANCELÁŘ
Vedoucí projektant	Ing. Martin Dohnal		Bratří Štefanů 973/63a, Hradec Králové 3, tel.: 498 651 240 — IČO 27540863, DIČ CZ 27540863, fax: 498 651 241
Zodpovědný projektant	Ing. Miroslav Jágr		
Vypracoval	Ing. Miroslav Jágr	786/2/12	
Kraj : Královehradecký	M.Ú. : Hradec Králové		
Investor : Královéhradecký kraj, Pivovarské náměstí 1245, 500 03 Hradec Králové			Číslo zakázky : 207/2011
Akce : DIGITÁLNÍ PLANETÁRIUM p.p.č. 280/7, k.ú. Kluky, Hradec Králové Zařízení silnoproudé elektrotechniky			Stupeň PD : DPS
			Datum : 03/2012
			Měřítko : 1 : 100
			Formát : 2xA4
Název : PŮDORYS 2NP - ROZVODY SYSTÉMU DALI			Číslo výkresu : F1.4.g-EL. 13