

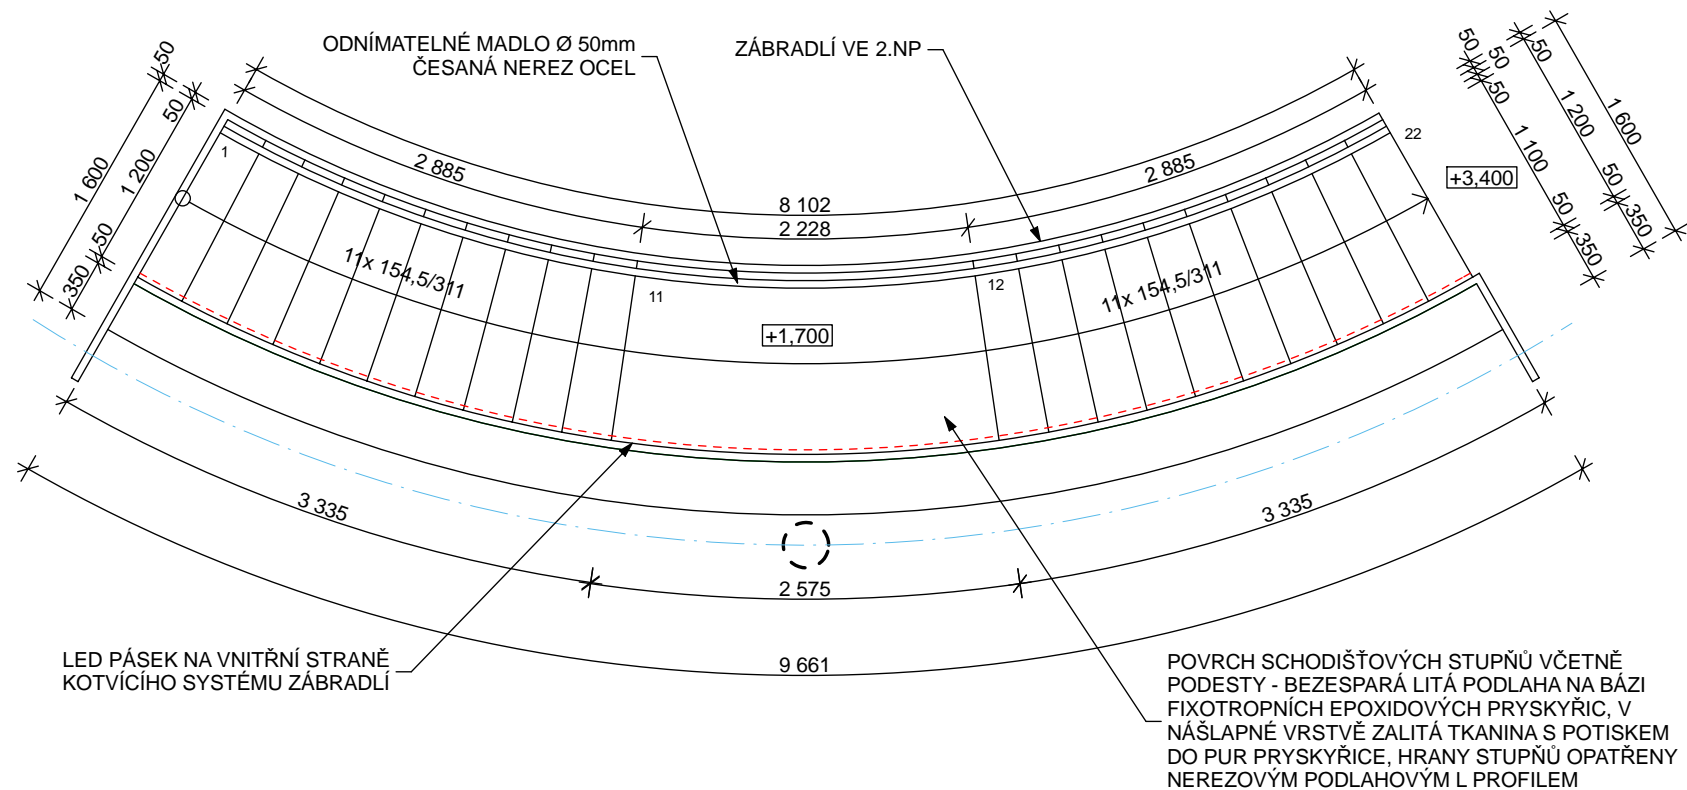


PŪDORYS M 1:50

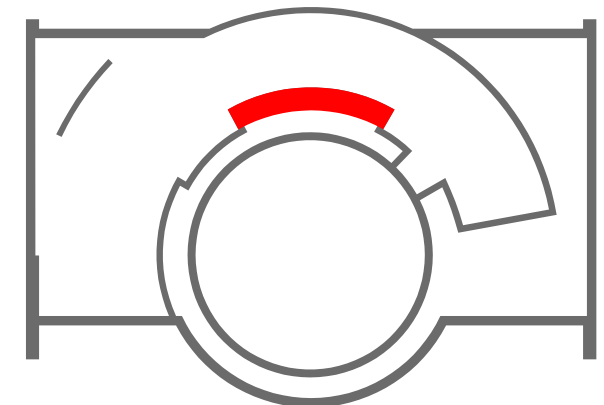

## ROZVINUTÝ POHLED - VNĚJŠÍ OBLOUK M 1:50

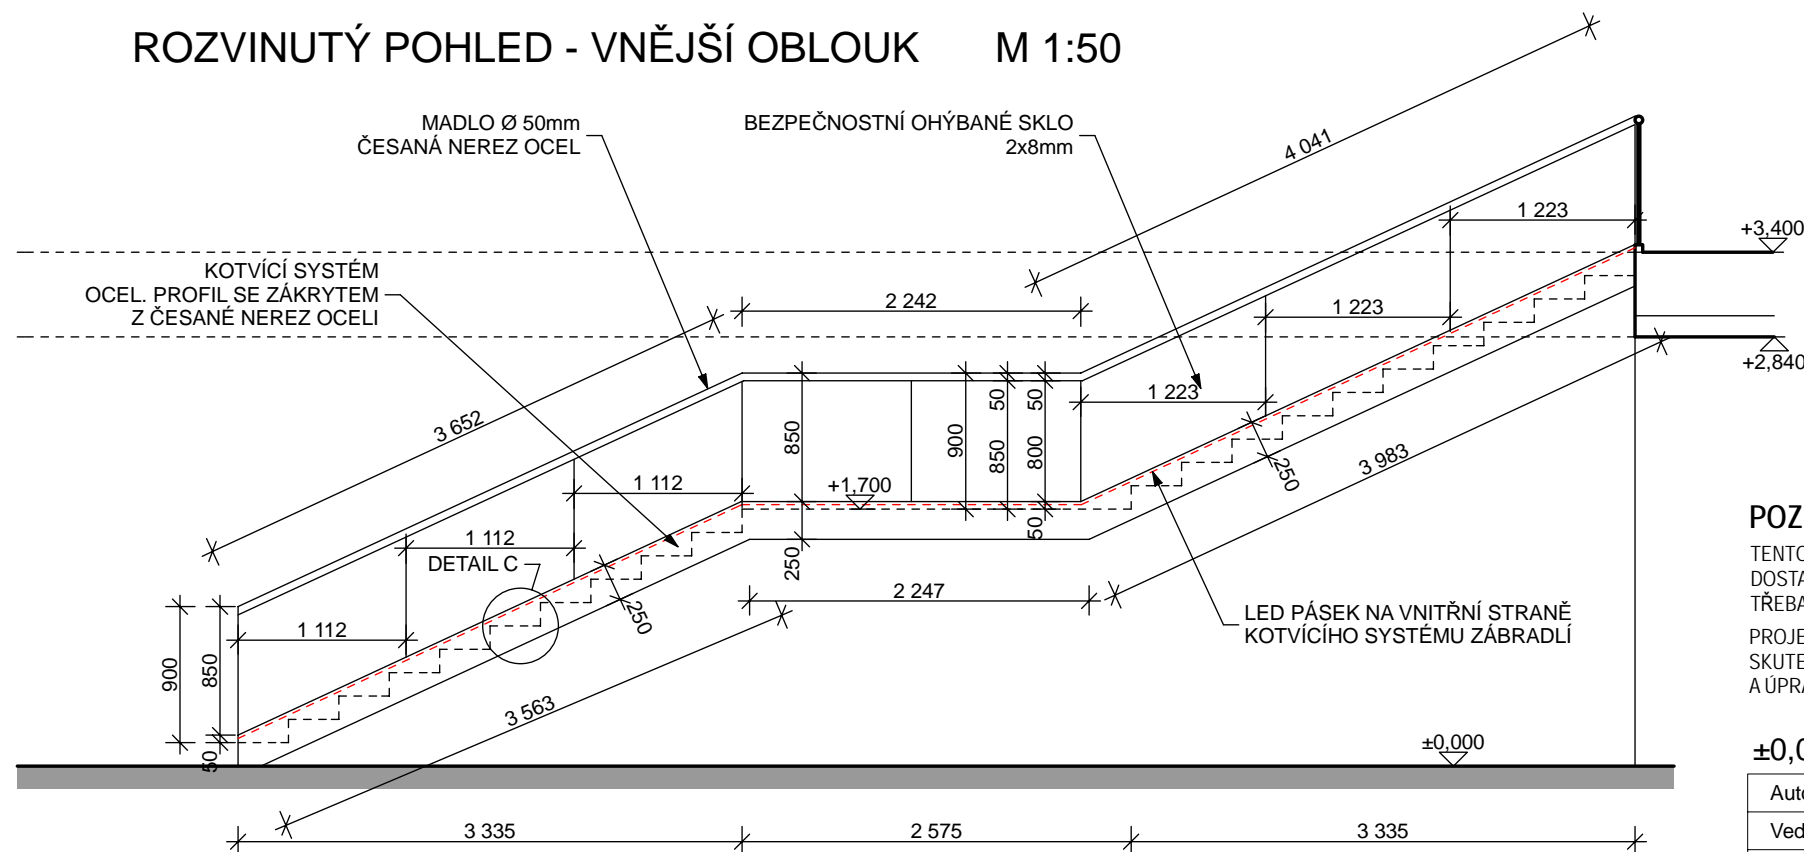

## POZNÁMKA

TENTO VÝKRES NENAHAZUJE VÝROBNÍ DOKUMENTACI. VÝROBNÍ DOKUMENTACI MÁ ZA POVINNOST POŘÍDIT DODAVATEL A PŘEDLOŽIT JI S DOSTATEČNÝM ČASOVÝM PŘEDSTIHEM KE SCHVÁLENÍ GENERALNÍMU PROJEKTANTOVI. VEŠKERÉ KÓTY MAJÍ ORIENTAČNÍ CHARAKTER A JE TŘEBA JE OVĚŘIT NA STAVBĚ. ZA SPRÁVNÉ ZAMĚŘENÍ VÝROBNÍCH ROZMĚRŮ ODPOVÍDÁ DODAVATEL.


PROJEKTOVÁ DOKUMENTACE JE NAVRŽENA DLE DOSTUPNÝCH MOŽNÝCH INFORMACÍ. PŘI STAVEBNÍ PRÁCECH MOHOU BÝT ZJIŠTĚNY TAKOVÉ SKUTEČNOSTI, KTERÉ MOHOU OVLIVNIT PŘEDPOKLAD A ROZSAH PRÁČÍ. V TĚCHTO PŘÍPADECH BUDE PROJEKTANT V PŘEDSTIHU UPOZORNĚN A ÚPRAVA BUDE ŘEŠENA V RÁMCI ZMĚNOVÉHO ŘÍZENÍ.

$$\pm 0,000 = 296,00 \text{ B.p.v.}$$


Autor projektu DSP : Ing. arch. K Schmied ml.

Autor projektu interiéru	Ing. arch. Jiří Březina, Ing. arch. Martin Mužík	<div></div> <div>ARCHaPLAN s.r.o. - PROJEKČNÍ KANCELÁŘ</div> <div>Bratří Štefanů 973/63a IČO 27540863 Hradec Králové 3 DIČ CZ 27540863 tel.: 498 651 240 fax: 498 651 241</div>	
Vedoucí projektant	Ing. Martin Dohnal		
Zodpovědný projektant	Ing. Robert Prix		
Vypracoval	Ing.arch. Jiří Březina, Ing.arch. Martin Mužík		
Kraj : Královehradecký	M.Ú. : Hradec Králové		
Investor : Královehradecký kraj, Pivovarské náměstí 1245, 500 03 Hradec Kralové		Číslo zakázky :	207/2011
Akce :  DIGITÁLNÍ PLANETÁRIUM  p.p.č. 280/7, k.ú. Kluky, Hradec Králové  INTERIÉR		Stupeň PD :	DPS
		Datum :	05/2012
		Měřítko :	1:50
		Formát :	2 xA4
Název :  SCHODIŠŤE 01		Číslo výkresu :	INT.06

## ROZVINUTÝ POHLED - VNIŘNÍ OBLOUK M 1:50

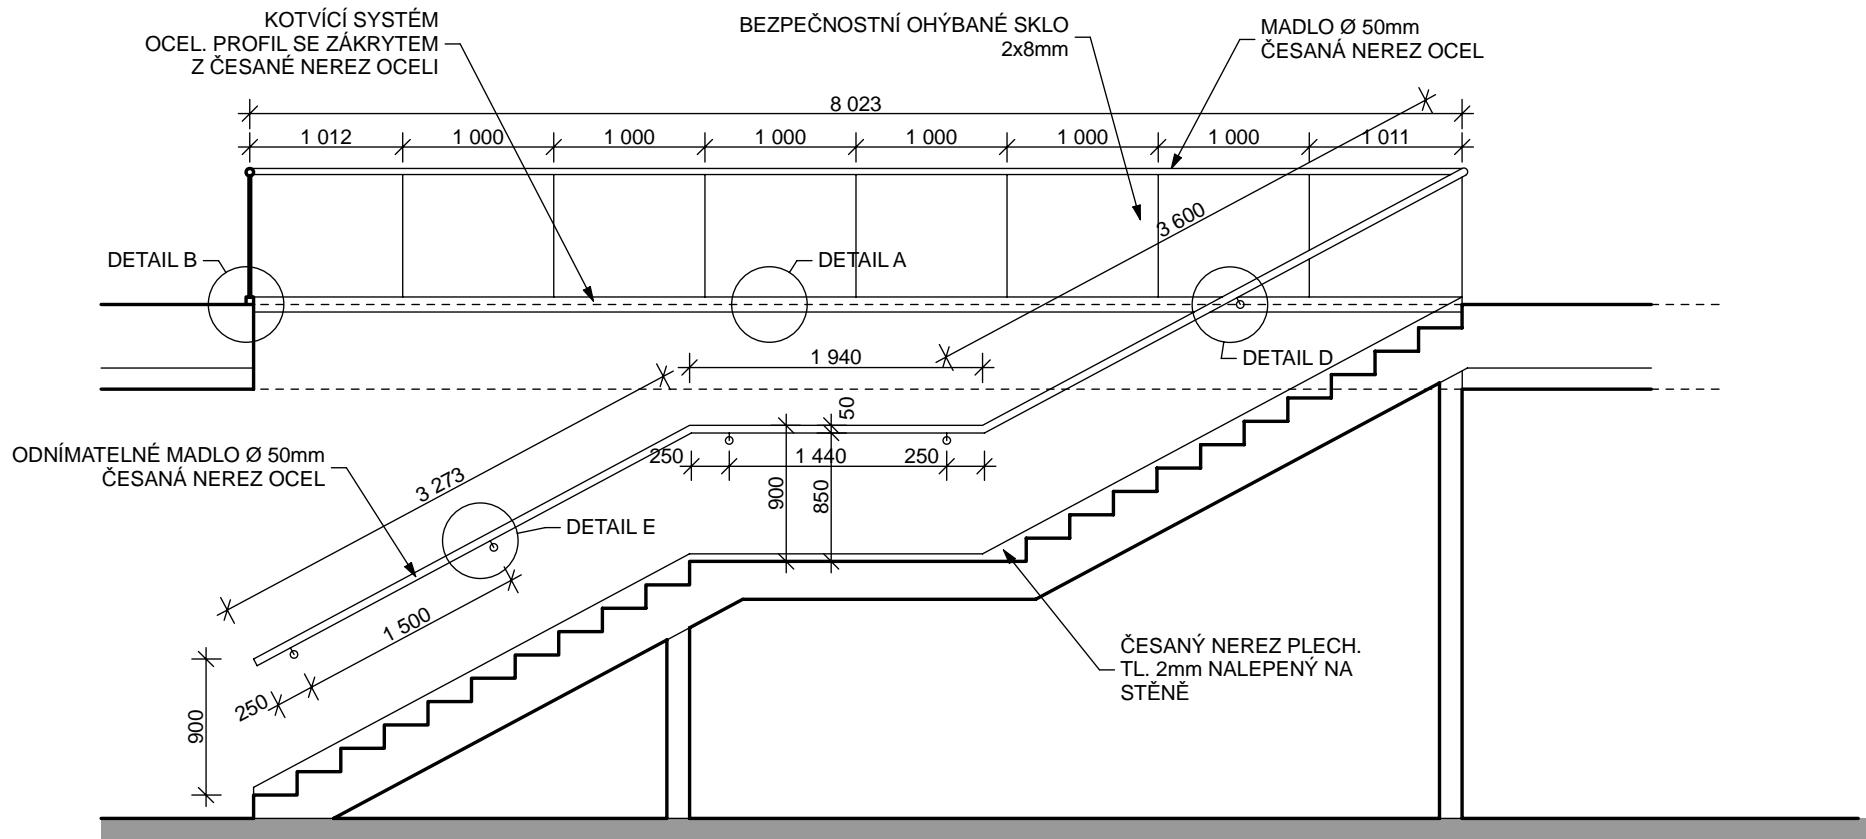

### ŘEZ - NÁVAZNOST NA STĚNU "ELIPSOIDU" PLANETÁRIA M 1:50

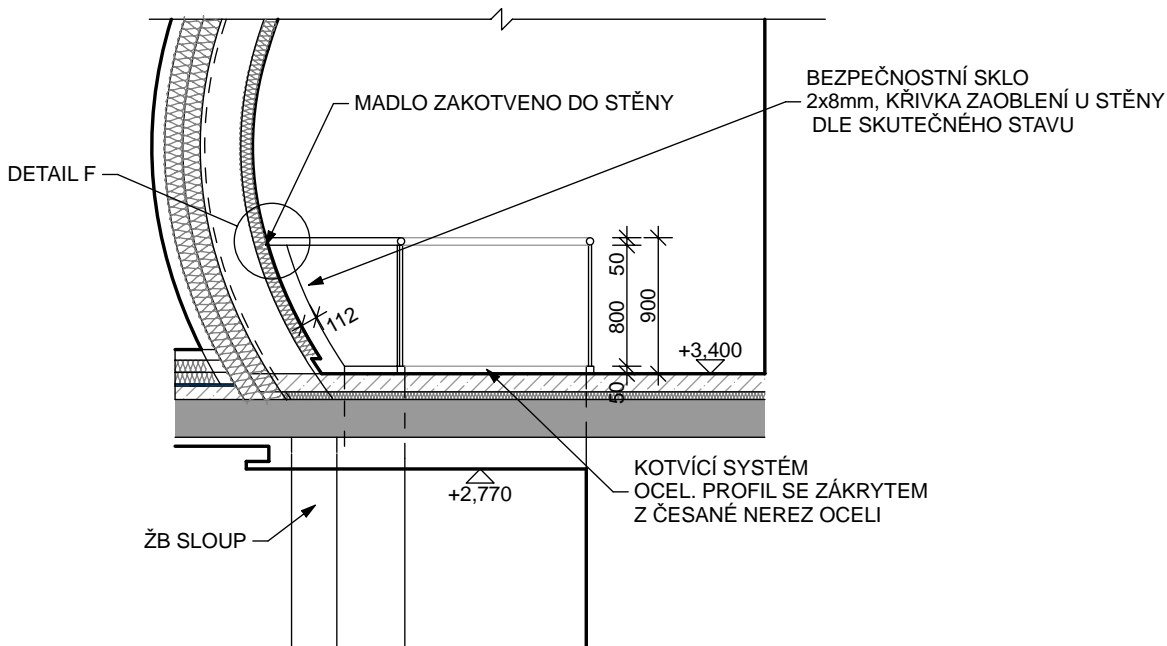

## POZNÁMKA


TENTO VÝKRES NENAHAZUJE VÝROBNÍ DOKUMENTACI. VÝROBNÍ DOKUMENTACI MÁ ZA POVINNOST POŘDIT DODAVATEL A PŘEDLOŽIT JI S DOSTATEČNÝM ČASOVÝM PŘEDSTIHEM KE SCHVÁLENÍ GENERÁLNÍMU PROJEKTANTOVI. VEŠKERÉ KÓTY MAJÍ ORIENTAČNÍ CHARAKTER A JE TŘEBA JE OVĚŘIT NA STAVBĚ. ZA SPRÁVNÉ ZAMĚŘENÍ VÝROBNÍCH ROZMĚRŮ ODPOVÍDÁ DODAVATEL.

PROJEKTOVÁ DOKUMENTACE JE NAVRŽENA DLE DOSTUPNÝCH MOŽNÝCH INFORMACÍ. PŘI STAVEBNÍ PRACÍCH MOHOU BÝT ZJIŠTĚNY TAKOVÉ SKUTEČNOSTI, KTERÉ MOHOU OVLIVNIT PŘEDPOKLAD A ROZSAH PRACÍ. V TĚCHTO PŘÍPADECH BUDE PROJEKTANT V PŘEDSTIHU UPOZORNĚN A ÚPRAVA BUDE ŘEŠENA V RÁMCI ZMĚNOVÉHO ŘÍZENÍ.


$$\pm 0,000 = 296,00 \text{ B.p.v.}$$

Autor projektu DSP : Ing. arch. K Schmied ml


Autor projektu interiéru		Ing. arch. Jiří Březina, Ing. arch. Martin Mužík	
Vedoucí projektant		Ing. Martin Dohnal	
Zodpovědný projektant		Ing. Robert Prix	
Vypracoval		Ing.arch. Jiří Březina, Ing.arch. Martin Mužík	
Kraj :	Královehradecký	M.Ú. : Hradec Králové	
Investor :		Královehradecký kraj, Pivovarské náměstí 1245, 500 03 Hradec Kralové	
Akce :		DIGITÁLNÍ PLANETÁRIUM	
		p.p.č. 280/7, k.ú. Kluky, Hradec Králové	
		INTERIÉR	
Název :		SCHODIŠTĚ 02	

	
ARCHaPLAN s.r.o. - PROJEKČNÍ KANCELÁŘ	
Bratří Štefanů 973/63a	IČO 27540863
Hradec Králové 3	DIČ CZ 27540863
tel.: 498 651 240	fax: 498 651 241
Číslo zakázky :	207/2011
Stupeň PD :	DPS
Datum :	05/2012
Měřítko :	1:50
Formát :	2 xA4
Číslo výkresu :	INT.07

DETAIL A M 1:5

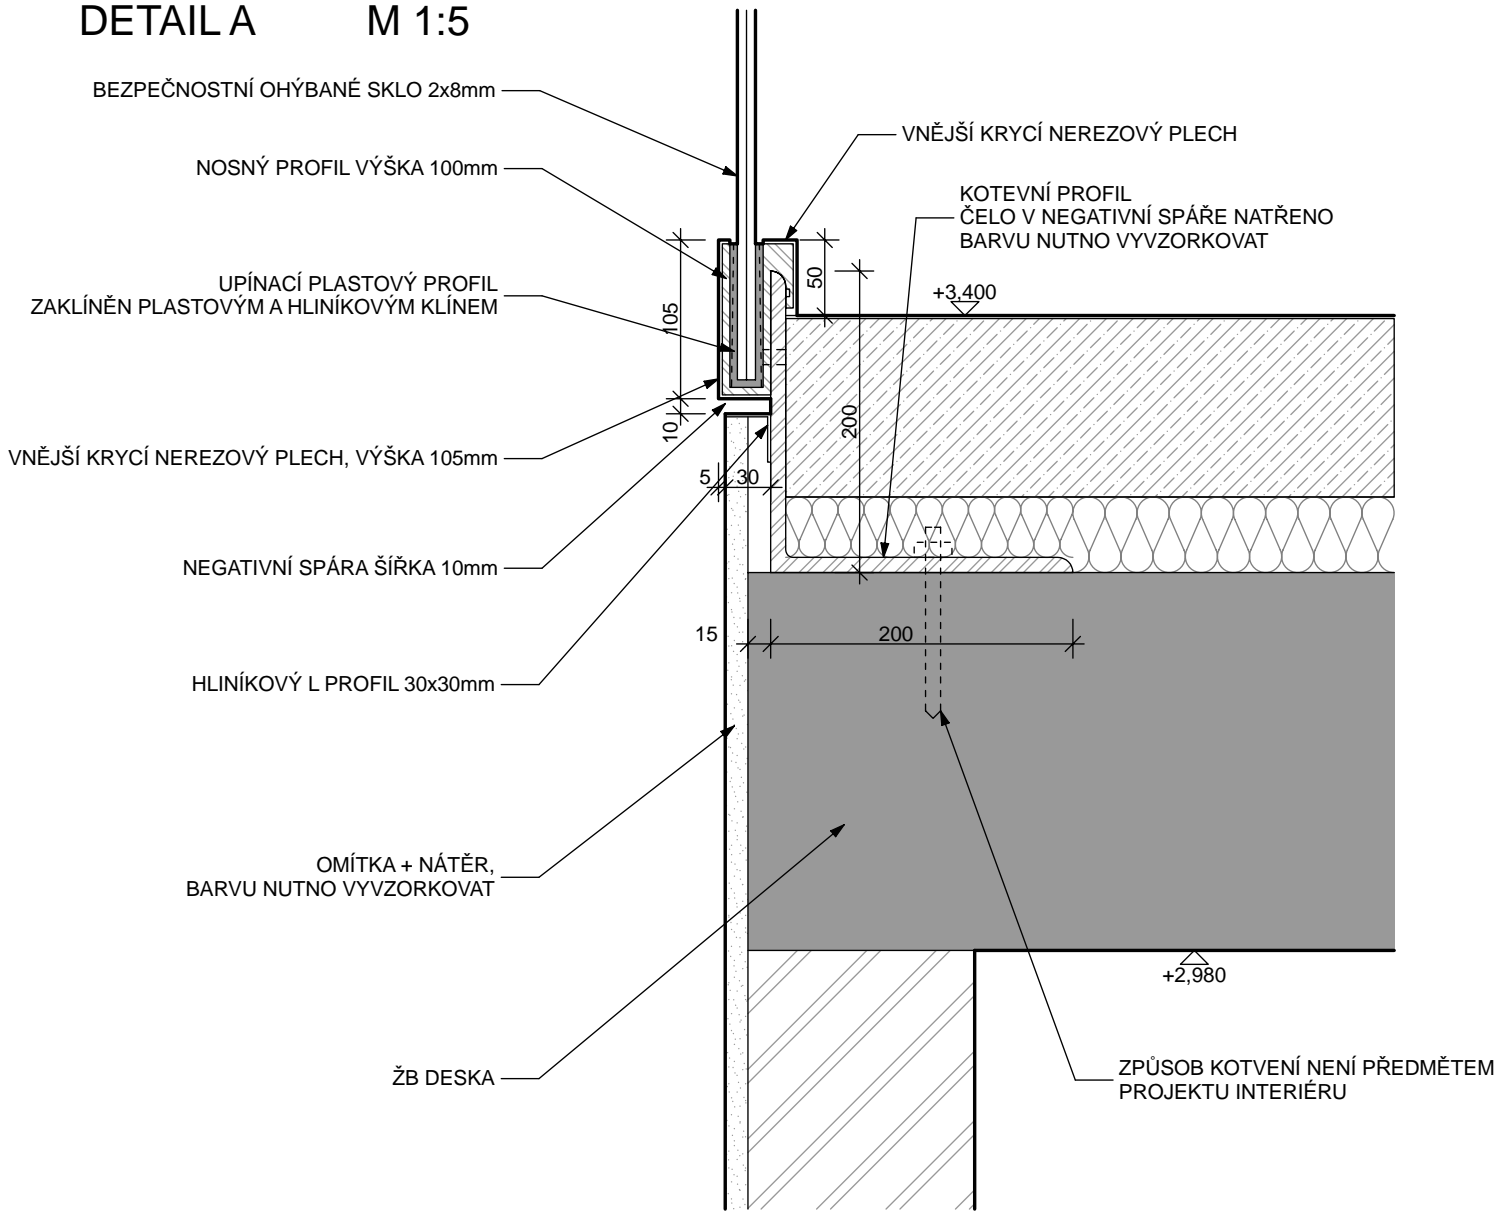

DETAIL B M 1:5

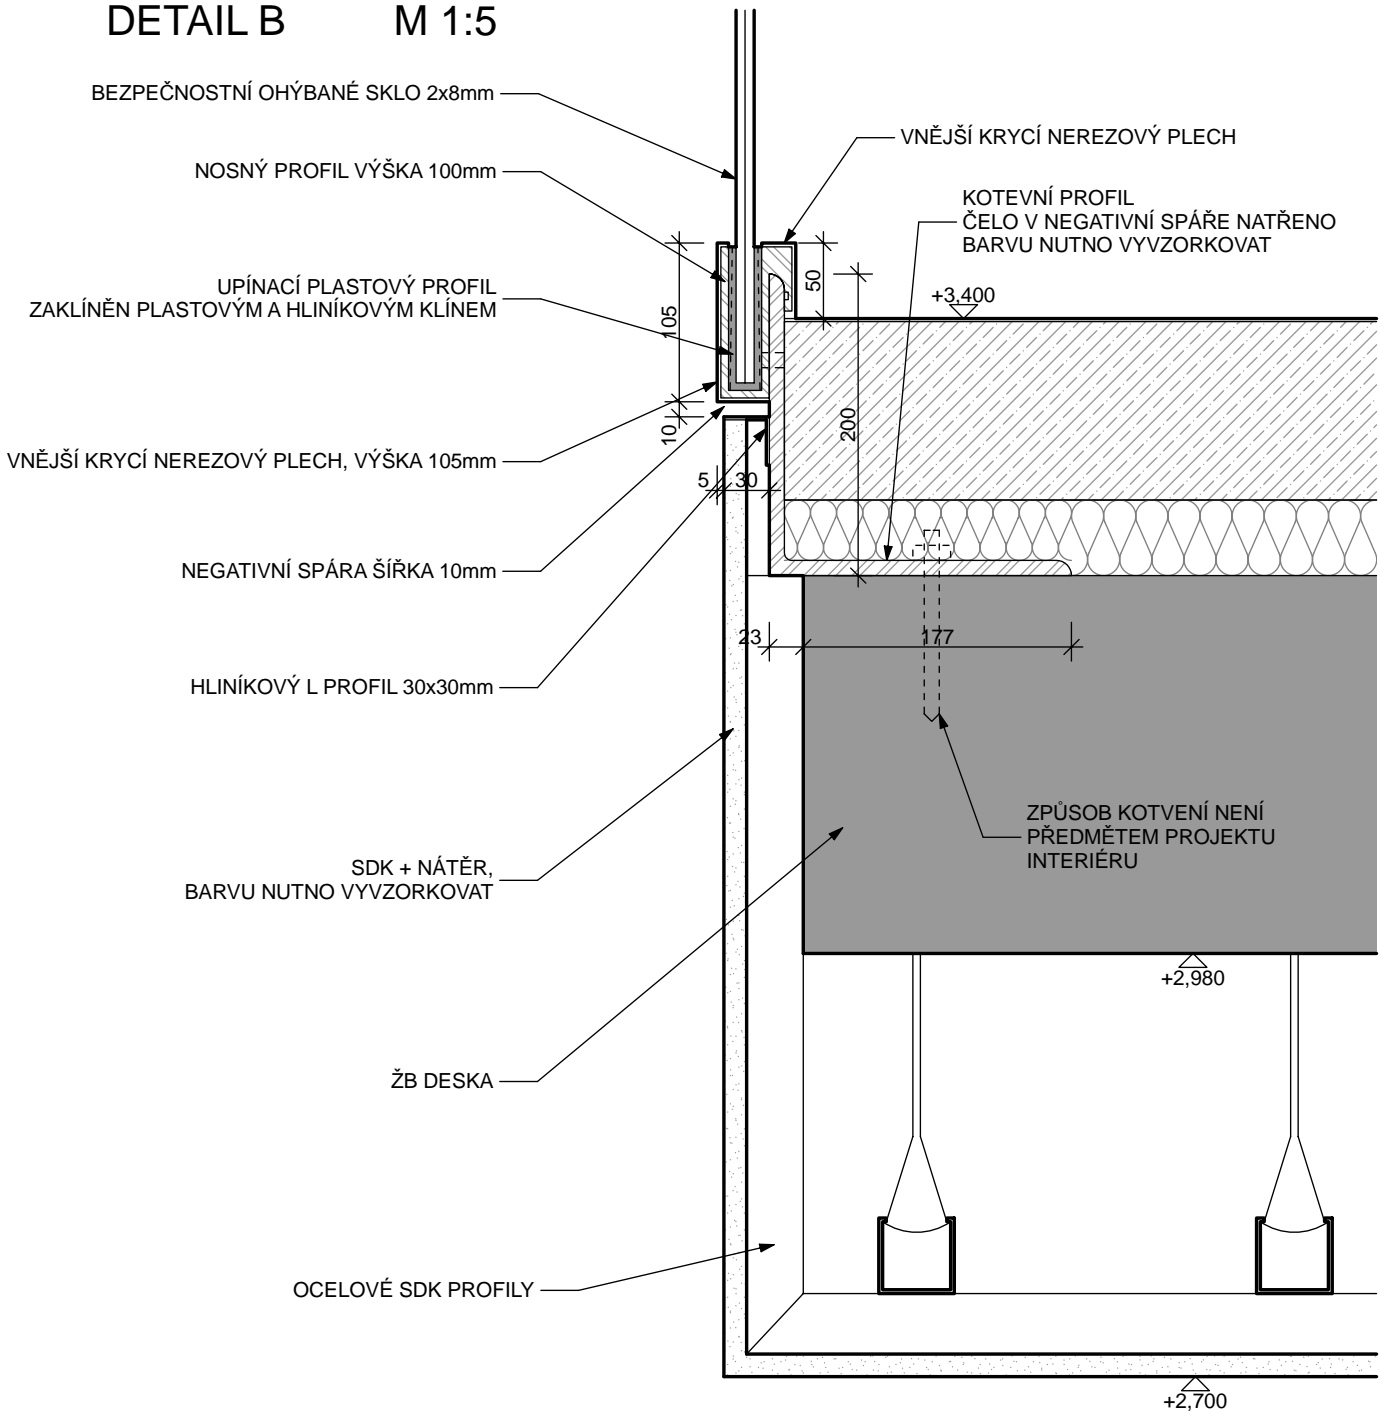

POZNÁMKA

TENTO VÝKRES NENAHAZUJE VÝROBNÍ DOKUMENTACI. VÝROBNÍ DOKUMENTACI MÁ ZA POVINNOST POŘÍDIT DODAVATEL A PŘEDLOŽIT JI S DOSTATEČNÝM ČASOVÝM PŘEDSTIHEM KE SCHVÁLENÍ GENERÁLNÍMU PROJEKTANTOVI. VEŠKERÉ KÓTY MAJÍ ORIENTAČNÍ CHARAKTER A JE TŘEBA JE OVĚŘIT NA STAVBĚ. ZA SPRÁVNÉ ZAMĚŘENÍ VÝROBNÍCH ROZMĚRŮ ODPOVÍDÁ DODAVATEL.


PROJEKTOVÁ DOKUMENTACE JE NAVRŽENA DLE DOSTUPNÝCH MOŽNÝCH INFORMACÍ. PŘI STAVEBNÍ PRACÍCH MOHOU BÝT ZJIŠTĚNY TAKOVÉ SKUTEČNOSTI, KTERÉ MOHOU OVLIVNIT PŘEDPOKLAD A ROZSAH PRACÍ. V TĚCHTO PŘÍPADECH BUDE PROJEKTANT V PŘEDSTIHU UPOZORNĚN A ÚPRAVA BUDE ŘEŠENA V RÁMCI ZMĚNOVÉHO ŘÍZENÍ.

±0,000 = 296,00 B.p.v.

Autor projektu DSP : Ing. arch. K Schmied ml.

Autor projektu interiéru	Ing. arch. Jiří Březina, Ing. arch. Martin Mužík	<div><div>ARCHPLAN</div><div>ARCHaPLAN s.r.o. - PROJEKČNÍ KANCELÁŘ</div><div>Bratři Štefanů 973/63a IČO 27540863</div><div>Hradec Králové 3 DIČ CZ 27540863</div><div>tel.: 498 651 240 fax: 498 651 241</div></div>
Vedoucí projektant	Ing. Martin Dohnal	
Zodpovědný projektant	Ing. Robert Prix	
Vypracoval	Ing.arch. Jiří Březina, Ing.arch. Martin Mužík	
Kraj : Královehradecký	M.Ú. : Hradec Králové	
Investor : Královehradecký kraj, Pivovarské náměstí 1245, 500 03 Hradec Kralové		Číslo zakázky : 207/2011
Akce : DIGITÁLNÍ PLANETÁRIUM		Stupeň PD : DPS
p.p.č. 280/7, k.ú. Kluky, Hradec Králové		Datum : 05/2012
INTERIÉR		Měřítko : 1:5
Název : SCHODIŠTĚ - DETAILS A,B		Formát : 2 xA4
		Číslo výkresu : INT.08

DETAIL C M 1:5

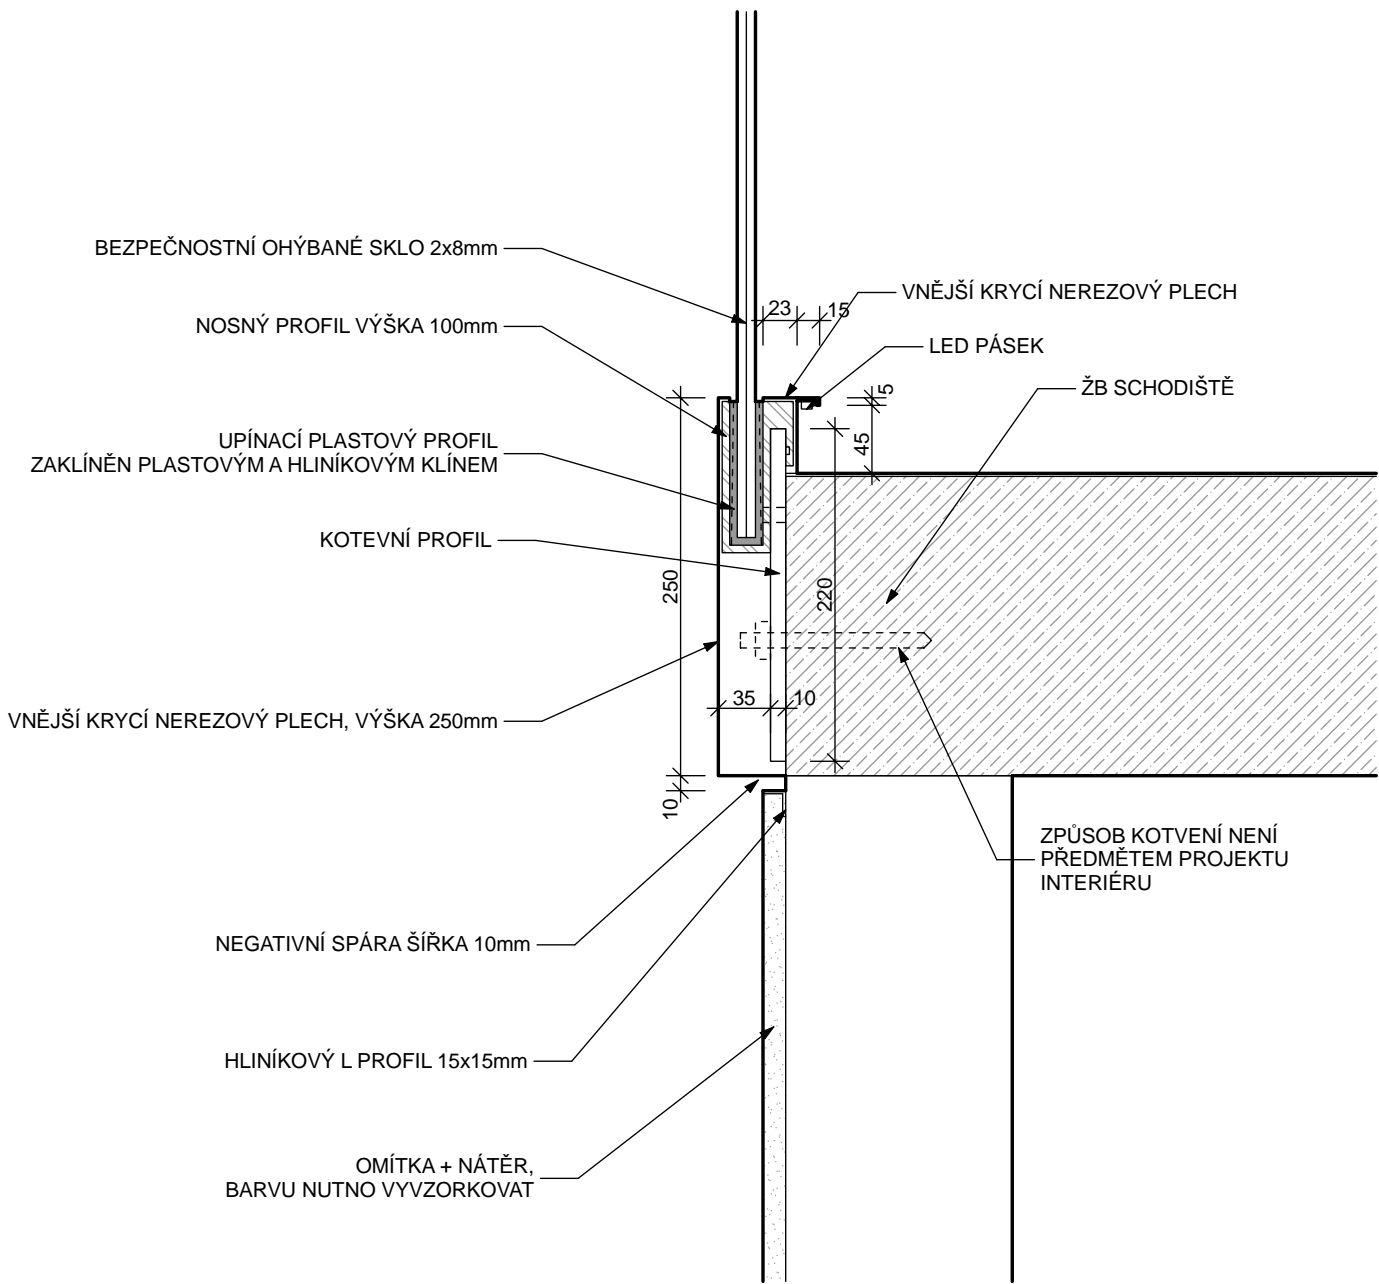


POZNÁMKA

TENTO VÝKRES NENAHAZUJE VÝROBNÍ DOKUMENTACI. VÝROBNÍ DOKUMENTACI MÁ ZA POVINNOST POŘÍDIT DODAVATEL A PŘEDLOŽIT JI S DOSTATEČNÝM ČASOVÝM PŘEDSTIHEM KE SCHVÁLENÍ GENERÁLNÍMU PROJEKTANTOVI. VEŠKERÉ KÓTY MAJÍ ORIENTAČNÍ CHARAKTER A JE TŘEBA JE OVĚŘIT NA STAVBĚ. ZA SPRÁVNÉ ZAMĚŘENÍ VÝROBNÍCH ROZMĚRŮ ODPOVÍDÁ DODAVATEL.


PROJEKTOVÁ DOKUMENTACE JE NAVRŽENA DLE DOSTUPNÝCH MOŽNÝCH INFORMACÍ. PŘI STAVEBNÍ PRACÍCH MOHOU BÝT ZJIŠTĚNY TAKOVÉ SKUTEČNOSTI, KTERÉ MOHOU OVLIVNIT PŘEDPOKLAD A ROZSAH PRACÍ. V TĚCHTO PŘÍPADECH BUDE PROJEKTANT V PŘEDSTIHU UPOZORNĚN A ÚPRAVA BUDE ŘEŠENA V RÁMCI ZMĚNOVÉHO ŘÍZENÍ.

DETAIL D M 1:5

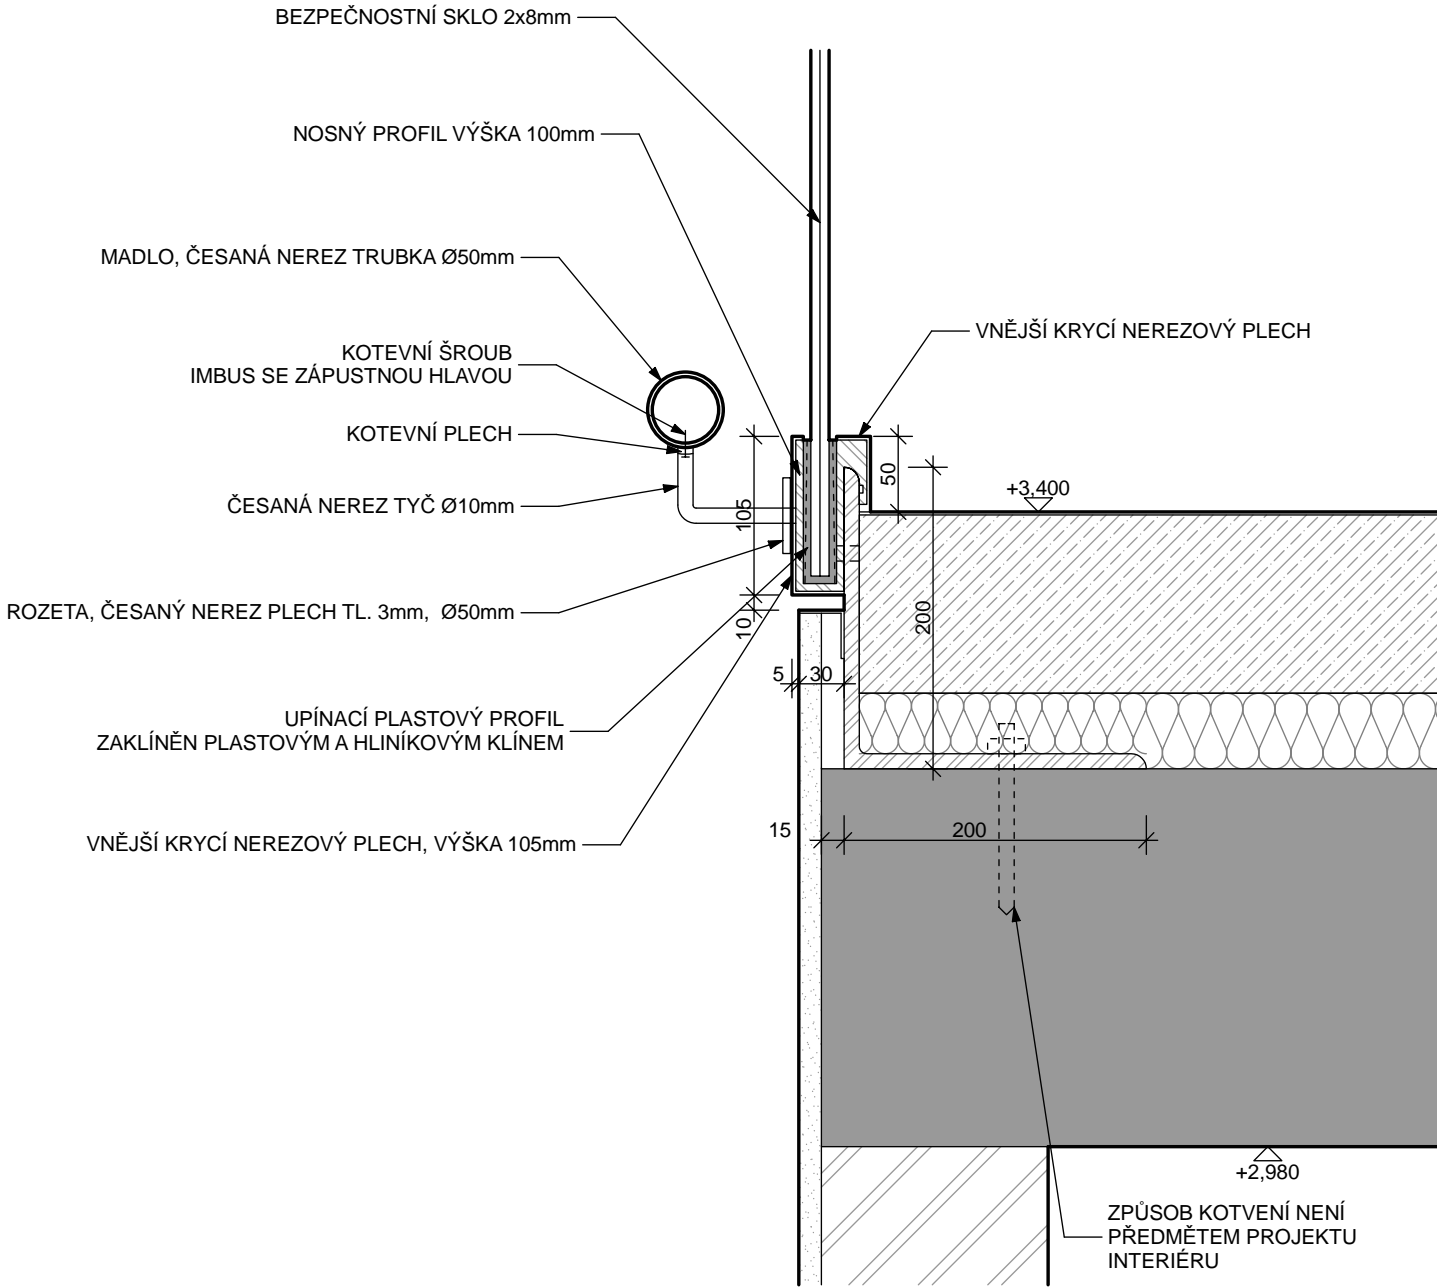


±0,000 = 296,00 B.p.v.

Autor projektu DSP : Ing. arch. K Schmied ml.

Autor projektu interiéru	Ing. arch. Jiří Březina, Ing. arch. Martin Mužík	<div><p>ARCHPLAN s.r.o. - PROJEKČNÍ KANCELÁŘ Bratří Štefanů 973/63a IČO 27540863 Hradec Králové 3 DIČ CZ 27540863 tel.: 498 651 240 fax: 498 651 241</p></div>
Vedoucí projektant	Ing. Martin Dohnal	
Zodpovědný projektant	Ing. Robert Prix	
Vypracoval	Ing.arch. Jiří Březina, Ing.arch. Martin Mužík	
Kraj : Královehradecký	M.Ú. : Hradec Králové	
Investor : Královehradecký kraj, Pivovarské náměstí 1245, 500 03 Hradec Kralové		Číslo zakázky : 207/2011
Akce : DIGITÁLNÍ PLANETÁRIUM p.p.č. 280/7, k.ú. Kluky, Hradec Králové		Stupeň PD : DPS
INTERIÉR		Datum : 05/2012
Název : SCHODIŠTĚ - DETAILS C,D		Měřítko : 1:5
		Formát : 2 xA4
		Číslo výkresu : INT.09

DETAIL E - POHLED M 1:5

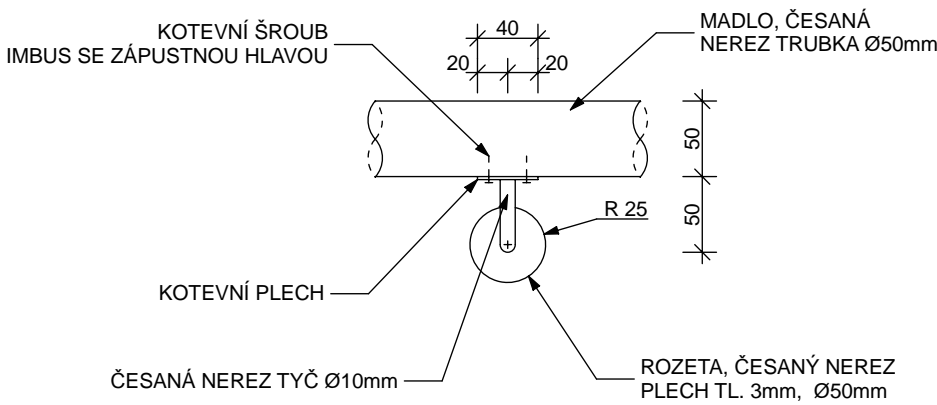


POZNÁMKA

TENTO VÝKRES NENAHRAZUJE VÝROBNÍ DOKUMENTACI. VÝROBNÍ DOKUMENTACI MÁ ZA POVINNOST POŘÍDIT DODAVATEL A PŘEDLOŽIT JI S DOSTATEČNÝM ČASOVÝM PŘEDSTIHEM KE SCHVÁLENÍ GENERALNÍMU PROJEKTANTOVI. VEŠKERÉ KÓTY MAJÍ ORIENTAČNÍ CHARAKTER A JE TŘEBA JE OVĚŘIT NA STAVBĚ. ZA SPRÁVNÉ ZAMĚŘENÍ VÝROBNÍCH ROZMĚRŮ ODPOVÍDÁ DODAVATEL.

PROJEKTOVÁ DOKUMENTACE JE NAVRŽENA DLE DOSTUPNÝCH MOŽNÝCH INFORMACÍ. PŘI STAVEBNÍ PRACÍCH MOHOU BÝT ZJIŠTĚNY TAKOVÉ SKUTEČNOSTI, KTERÉ MOHOU OVLIVNIT PŘEDPOKLAD A ROZSAH PRACÍ. V TĚCHTO PŘÍPADECH BUDE PROJEKTANT V PŘEDSTIHU UPOZORNĚN A ÚPRAVA BUDE ŘEŠENA V RÁMCI ZMĚNOVÉHO ŘÍZENÍ.


DETAIL E - ŘEZ M 1:5

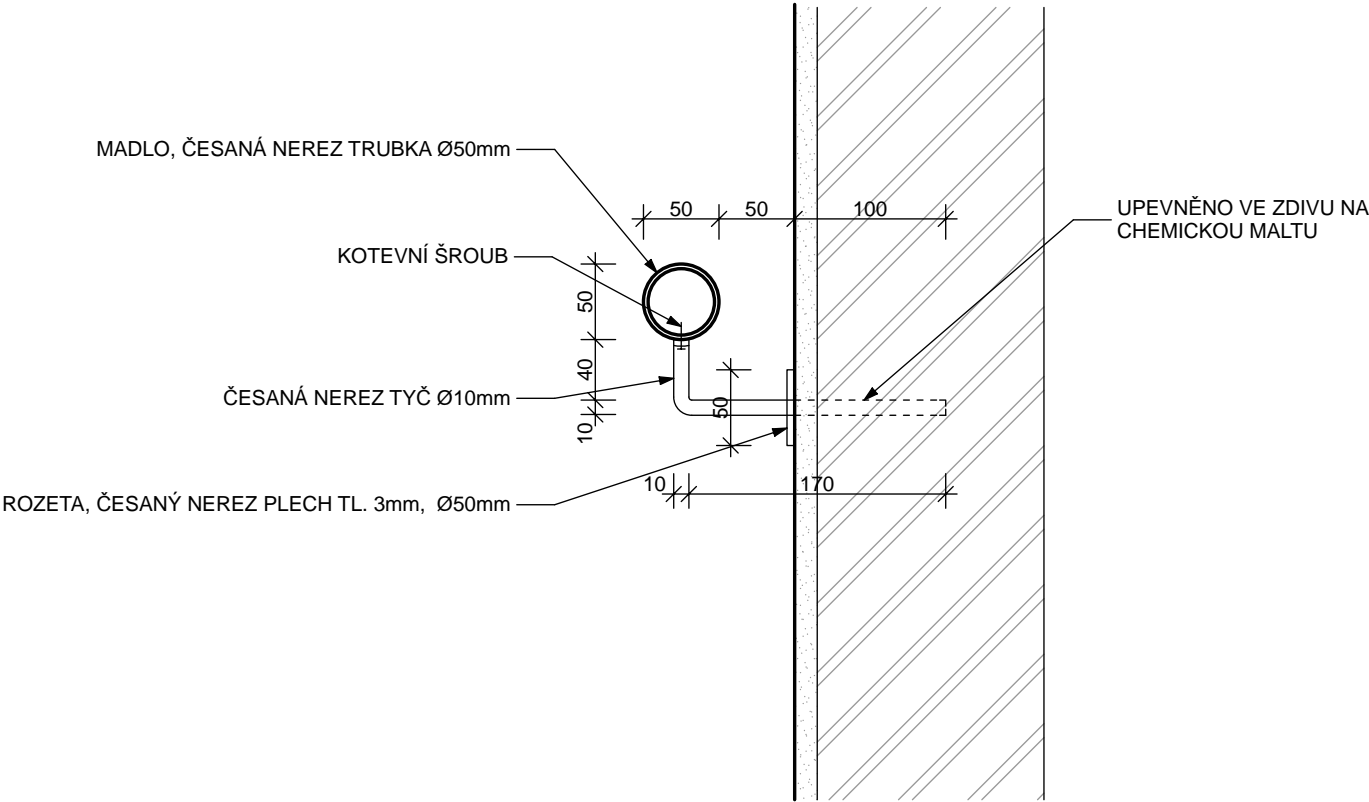

±0,000 = 296,00 B.p.v.

Autor projektu DSP : Ing. arch. K Schmied ml.

Autor projektu interiéru	Ing. arch. Jiří Březina, Ing. arch. Martin Mužík	<div><div>ARCHPLAN</div><div>ARCHaPLAN s.r.o. - PROJEKČNÍ KANCELÁŘ</div><div>Bratři Štefanů 973/63a IČO 27540863</div><div>Hradec Králové 3 DIČ CZ 27540863</div><div>tel.: 498 651 240 fax: 498 651 241</div></div>
Vedoucí projektant	Ing. Martin Dohnal	
Zodpovědný projektant	Ing. Robert Prix	
Vypracoval	Ing.arch. Jiří Březina, Ing.arch. Martin Mužík	
Kraj : Královehradecký	M.Ú. : Hradec Králové	
Investor : Královehradecký kraj, Pivovarské náměstí 1245, 500 03 Hradec Kralové		Číslo zakázky : 207/2011
Akce : DIGITÁLNÍ PLANETÁRIUM		Stupeň PD : DPS
p.p.č. 280/7, k.ú. Kluky, Hradec Králové		Datum : 05/2012
INTERIÉR		Měřítko : 1:5
Název : SCHODIŠTĚ - DETAIL E		Formát : 2 xA4
		Číslo výkresu : INT.10

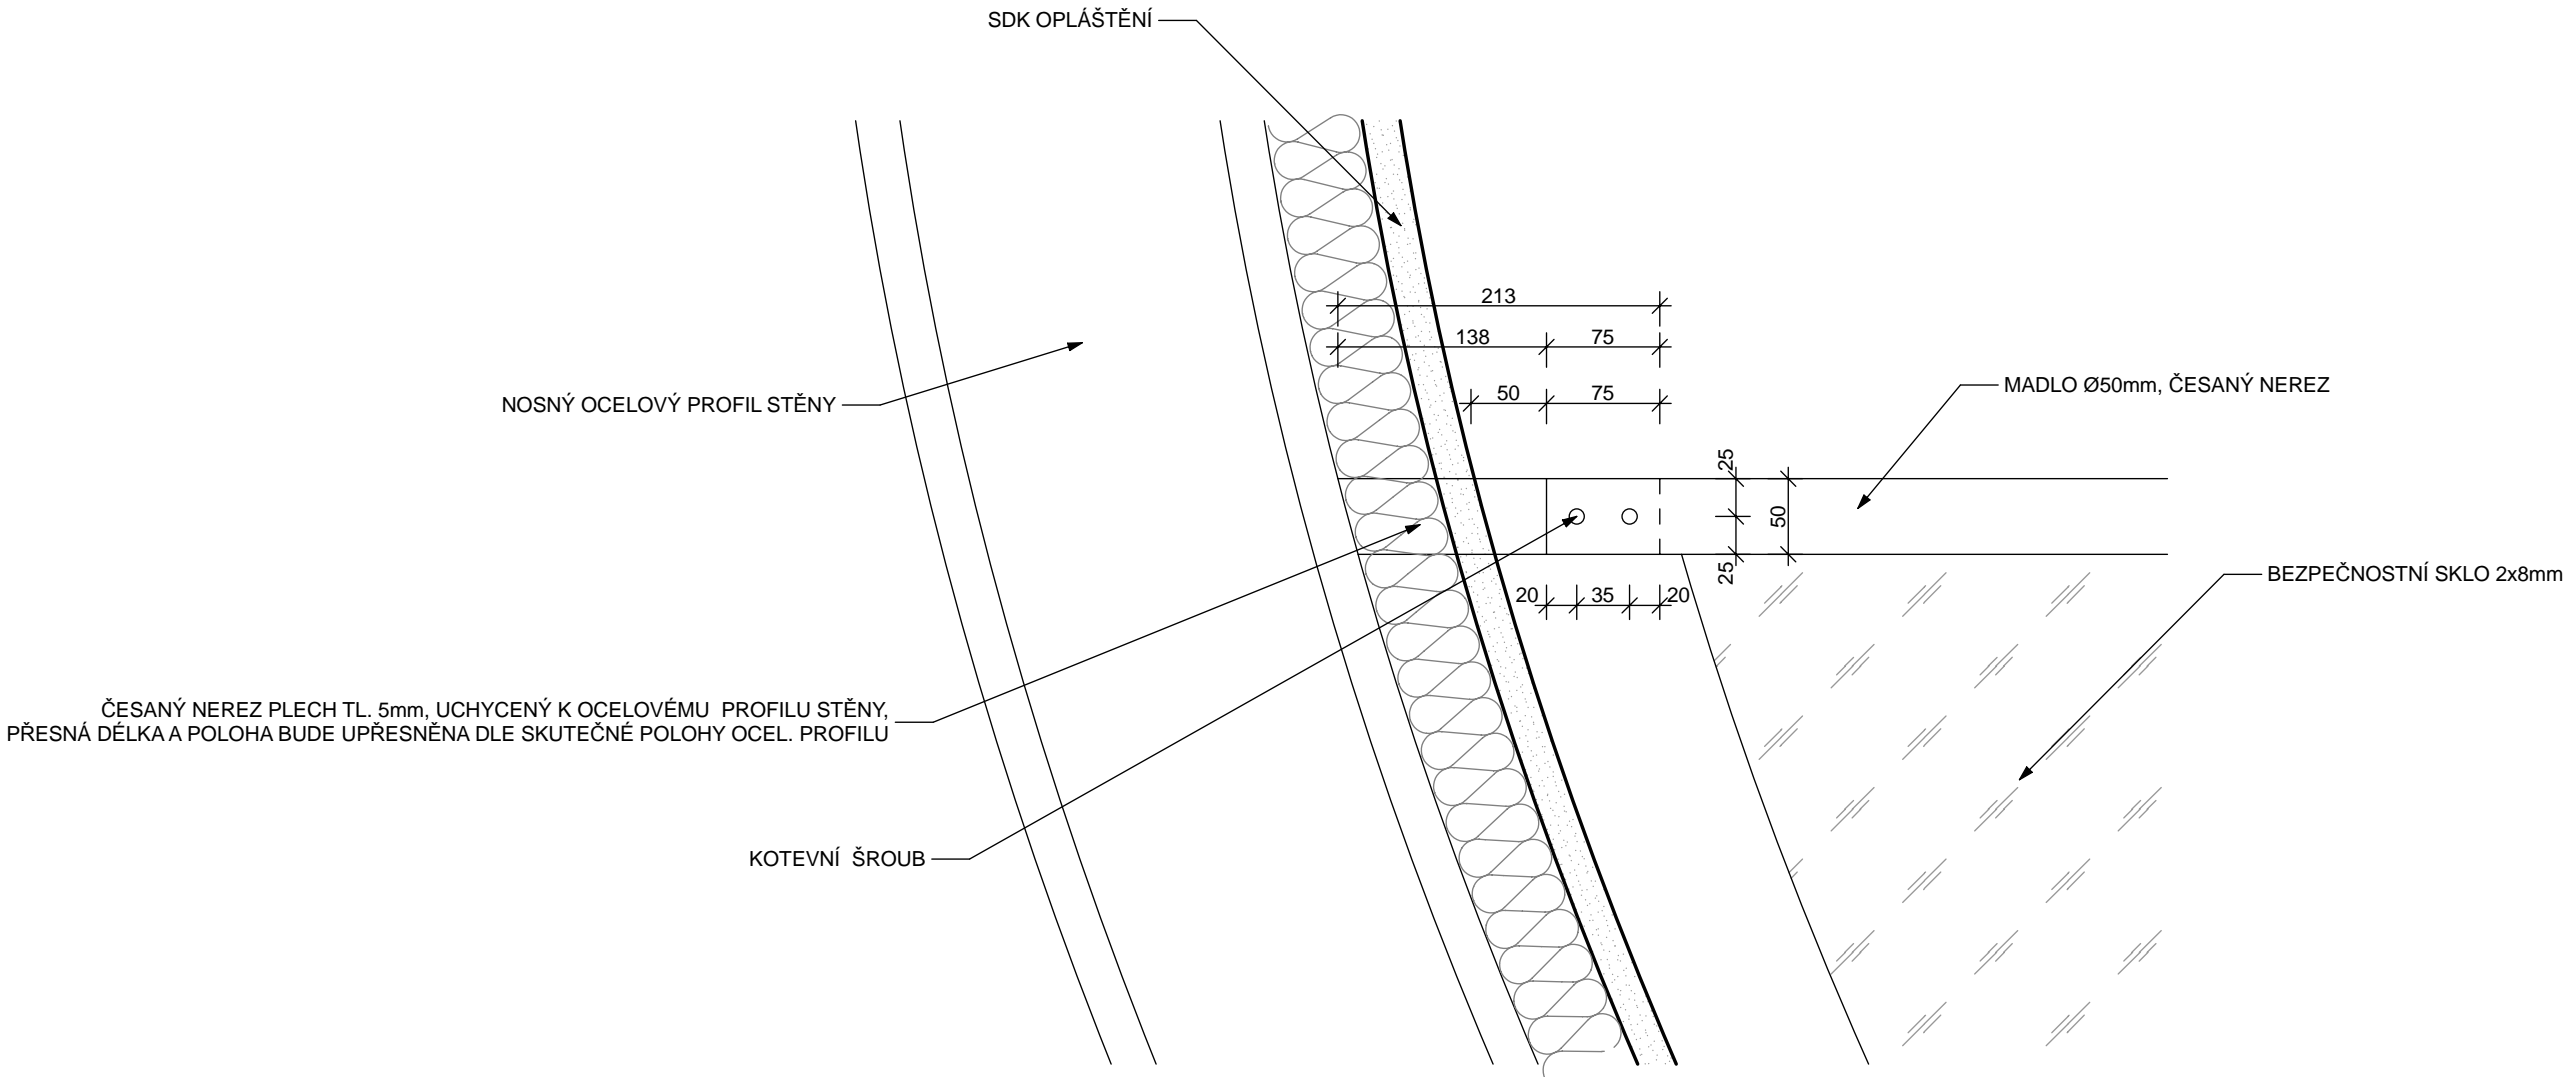

**POZNÁMKA**

TENTO VÝKRES NENAHAZUJE VÝROBNÍ DOKUMENTACI. VÝROBNÍ DOKUMENTACI MÁ ZA POVINNOST POŘÍDIT DODAVATEL A PŘEDLOŽIT JI S DOSTATEČNÝM ČASOVÝM PŘEDSTIHEM KE SCHVÁLENÍ GENERÁLNÍMU PROJEKTANTOVI. VEŠKERÉ KÓTY MAJÍ ORIENTAČNÍ CHARAKTER A JE TŘEBA JE OVĚŘIT NA STAVBĚ. ZA SPRÁVNÉ ZAMĚŘENÍ VÝROBNÍCH ROZMĚRŮ ODPOVÍDÁ DODAVATEL.

PROJEKTOVÁ DOKUMENTACE JE NAVRŽENA DLE DOSTUPNÝCH MOŽNÝCH INFORMACÍ. PŘI STAVEBNÍ PRACÍCH MOHOU BÝT ZJIŠTĚNY TAKOVÉ SKUTEČNOSTI, KTERÉ MOHOU OVLIVNIT PŘEDPOKLAD A ROZSAH PRACÍ. V TĚCHTO PŘÍPADECH BUDE PROJEKTANT V PŘEDSTIHU UPOZORNĚN A ÚPRAVA BUDE ŘEŠENA V RÁMCI ZMĚNOVÉHO ŘÍZENÍ.

±0,000 = 296,00 B.p.v.		Autor projektu DSP : Ing. arch. K Schmied ml.	
Autor projektu interiéru	Ing. arch. Jiří Březina, Ing. arch. Martin Mužík	<div><div>ARCHPLAN</div><div>ARCHaPLAN s.r.o. - PROJEKČNÍ KANCELÁŘ</div><div>Bratři Štefanů 973/63a IČO 27540863 Hradec Králové 3 DIČ CZ 27540863 tel.: 498 651 240 fax: 498 651 241</div></div>	
Vedoucí projektant	Ing. Martin Dohnal		
Zodpovědný projektant	Ing. Robert Prix		
Vypracoval	Ing.arch. Jiří Březina, Ing.arch. Martin Mužík		
Kraj :    Královehradecký	M.Ú. : Hradec Králové		
Investor :    Královehradecký kraj, Pivovarské náměstí 1245, 500 03 Hradec Kralové		Číslo zakázky :	207/2011
Akce :    DIGITÁLNÍ PLANETÁRIUM		Stupeň PD :	DPS
p.p.č. 280/7, k.ú. Kluky, Hradec Králové		Datum :	05/2012
INTERIÉR		Měřítko :	1:5
Název :    SCHODIŠTĚ - DETAIL F		Formát :	2 xA4
		Číslo výkresu :	INT.11