


POLOHOVATELNÉ KŘESLO

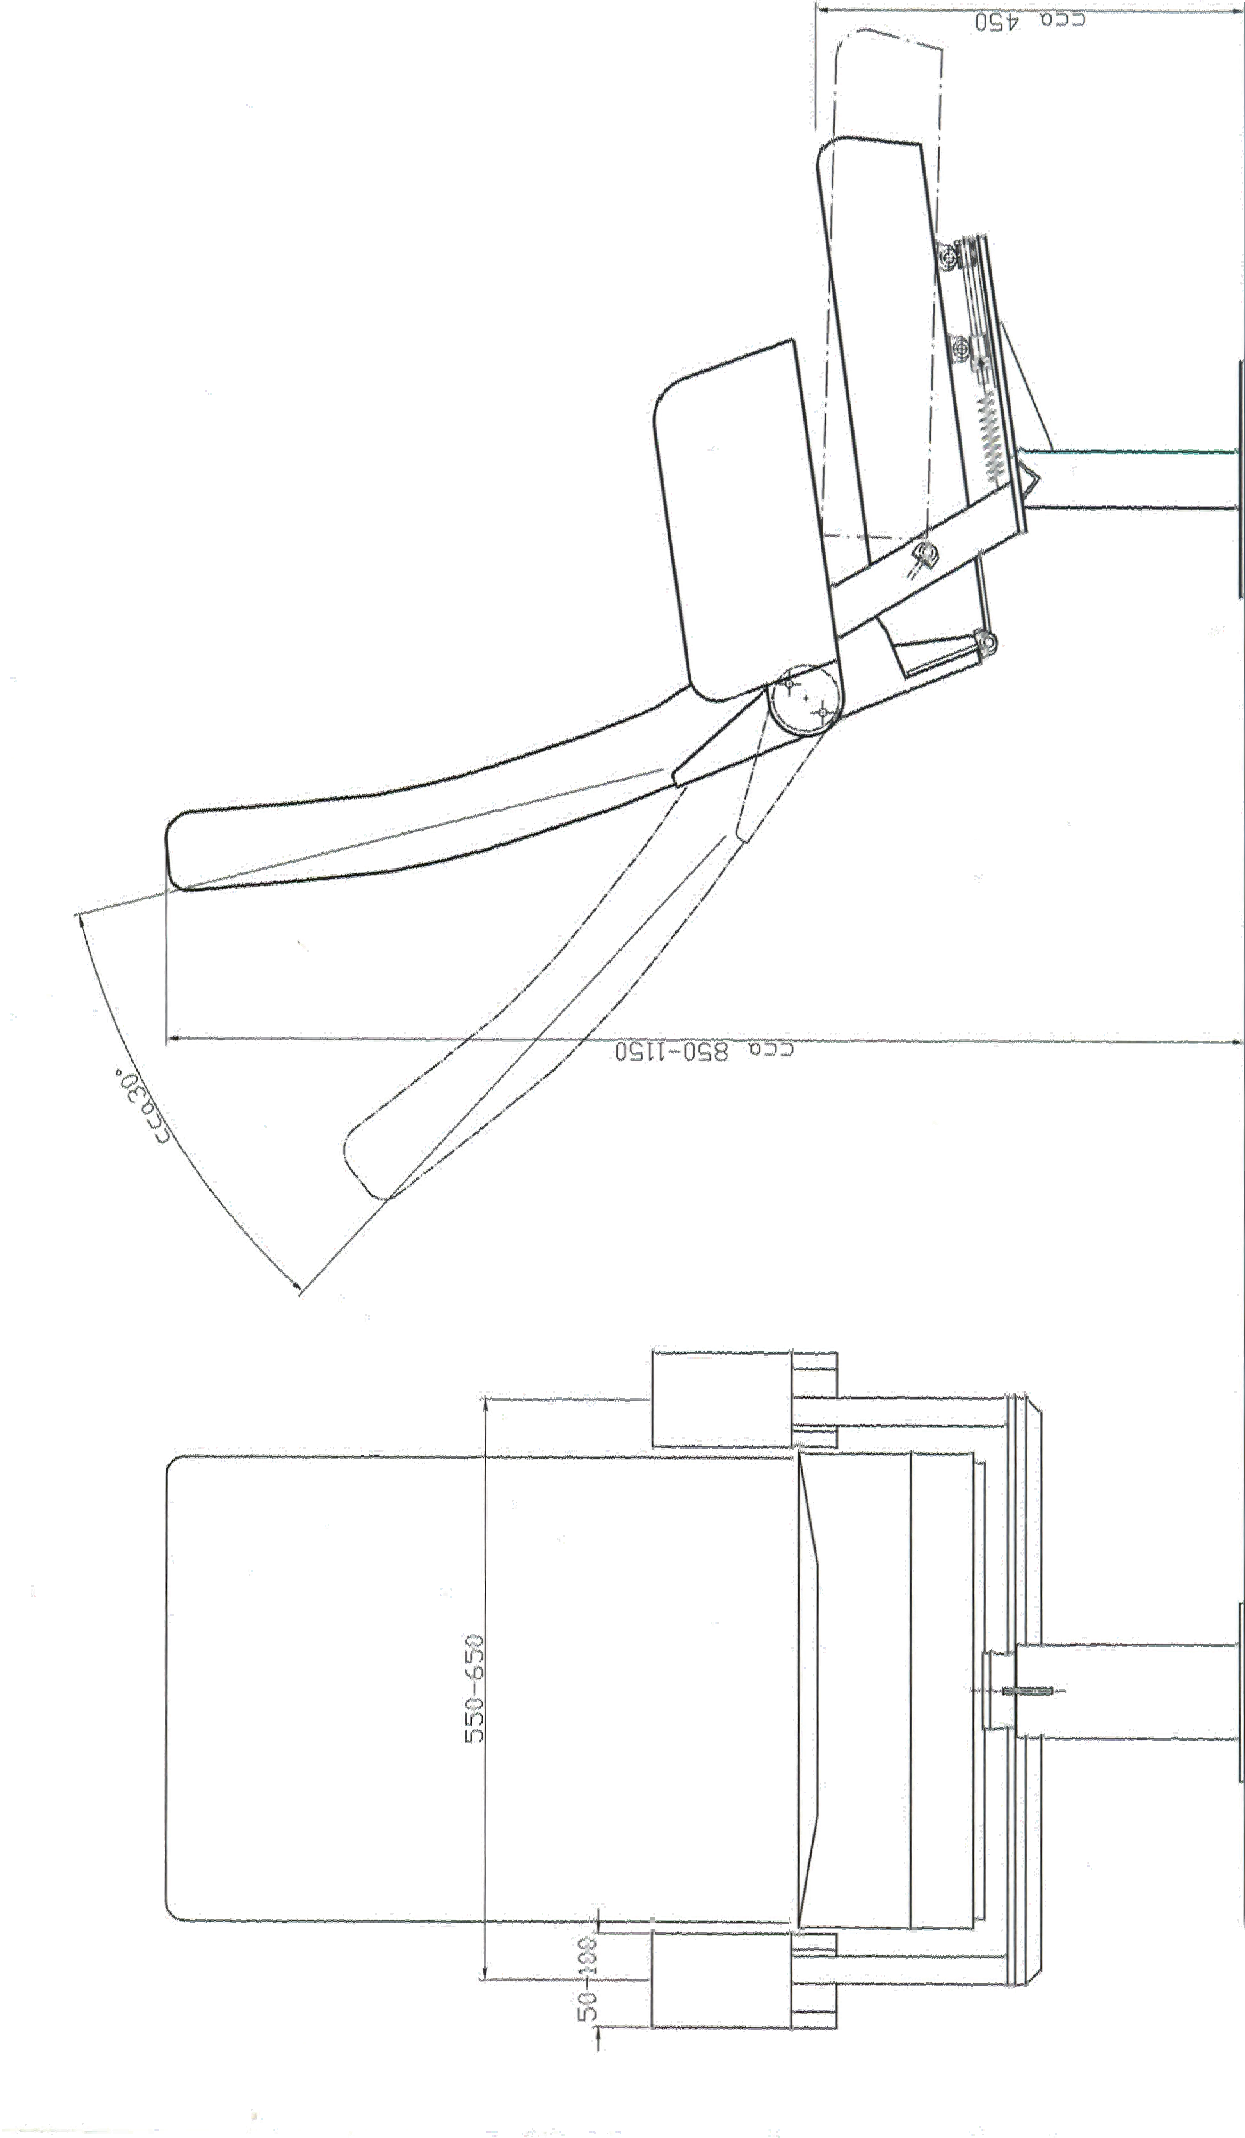

POPIS

- KŘESLO JE TVOŘENO OCELOVÝM NOSNÝM RÁMEM, POLOHOVATELNÝM OPĚRÁKEM, POSUVNÝM SEDÁKEM A PODRUČKAMI.
- OPĚRÁK A SEDÁK JSOU ČALOUNĚNÉ LÁTKOU DLE VÝBĚRU ZÁKAZNÍKA.
- POLOHOVATELNÝ OPĚRÁK JE ZAVĚŠEN PO STRANÁCH RÁMU V KLIZNÉM ULOŽENÍ A NAKLÁPÍ SE DOZADU V ROZSAHU CCA 30°, PO SKLOPENÍ MUSÍ BÝT MOŽNÉ OPĚRADLO NATRVALO ZAFIXOVAT
- VE SPODNÍ ČÁSTI JE OPĚRÁK KLOUBOVĚ SPOJEN SE SEDÁKEM, KTERÝ SE POSOUVÁ HORIZONTÁLNĚ PO OSCE POMOCÍ KLIZNÉHO LOŽISKA. POHYB JE PLYNULÝ A BEZHLUČNÝ. ZPĚTNÝ POHYB OPĚRÁKU SE SEDÁKEM ZAJIŠŤUJE TAŽNÁ PRŮJINA S REGULOVATELNÝM PŘEDPĚTÍM. POŽADOVANÝ ROZSAH POHYBU KŘESLA SE DÁ REGULOVAT PLYNULE NEBO SKOKOVĚ DLE POTŘEBY.
- PODRUČKY JSOU PEVNĚ UCHYCENY K RÁMU KŘESLA A MOHOU BÝT V RŮZNÉM PROVEDENÍ (ČALOUNĚNÉ, DŘEVĚNÉ, PLASTOVÉ)
- RÁM KŘESLA JE OPATŘEN NÁSTŘIKEM PRÁŠKOVÉ BYRVY (KOMAXIT) DLE STUPNICE ODSŤNŮ RAL DLE PŘÁNÍ ZÁKAZNÍKA.
- KOTVENÍ KŘESEL POMOCÍ ČTYŘ VRUTŮ NEBO KOTEV DLE TYPU PODLAHY.
- VEŠKERÉ MATERIÁLY POUŽITÉ PŘI VÝROBĚ KŘESLA SPLŇUJÍ PŘEDEPSANÉ POŽADAVKY A VYHOVUJÍ HYGIENICKÝM A BEZPEČNOSTNÍM PŘEDPISŮM.

POČET: 95 KS

POZNÁMKA


TENTO VÝKRES NENAHRAZUJE VÝROBNÍ DOKUMENTACI. VÝROBNÍ DOKUMENTACI MÁ ZA POVINNOST POŘÍDIT DODAVATEL A PŘEDLOŽIT JI S DOSTATEČNÝM ČASOVÝM PŘEDSTIHEM KE SCHVÁLENÍ GENERÁLNÍMU PROJEKTANTOVI. VEŠKERÉ KÓTY MAJÍ ORIENTAČNÍ CHARAKTER A JE TŘEBA JE OVĚRIT NA STAVBĚ. ZA SPRÁVNÉ ZAMĚŘENÍ VÝROBNÍCH ROZMĚRŮ ODPOVÍDÁ DODAVATEL.

PROJEKTOVÁ DOKUMENTACE JE NAVRŽENA DLE DOSTUPNÝCH MOŽNÝCH INFORMACÍ. PŘI STAVEBNÍ PRÁCECH MOHOU BÝT ZJIŠTĚNY TAKOVÉ SKUTEČNOSTI, KTERÉ MOHOU OVVLIVNIT PŘEDPOKLAD A ROZSAH PRACÍ. V TĚCHTO PŘÍPADECH BUDE PROJEKTANT V PŘEDSTIHU UPOZORNĚN A ÚPRAVA BUDE ŘEŠENA V RÁMCI ZMĚNOVÉHO ŘÍZENÍ.

±0,000 = 296,00 B.p.v.

Autor projektu DSP : Ing. arch. K Schmied ml.

Autor projektu interiéru		Ing. arch. Jiří Březina, Ing. arch. Martin Mužík
Vedoucí projektant		Ing. Martin Dohnal
Zodpovědný projektant		Ing. Robert Prix
Vypracoval		Ing.arch. Jiří Březina, Ing.arch. Martin Mužík
Kraj :		Královehradecký M.Ú. : Hradec Králové
Investor :		Královehradecký kraj, Pivovarské náměstí 1245, 500 03 Hradec Králové
Akce :		DIGITÁLNÍ PLANETÁRIUM
		p.p.č. 28017, k.ú. Kluky, Hradec Králové
		INTERIÉR
Stupeň PD :		DPS
Datum :		05/2012
Měřítko :		
Formát :		2 xA4
Číslo zakázky :		207/2011
Číslo výkresu :		INT.33

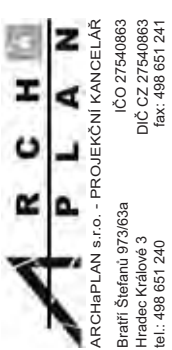

ARCHPLAN s.r.o. - PROJEKČNÍ KANCELÁŘ
 Bratří Štefanů 973/63a IČO 27540863
 Hradec Králové 3 tel.: 498 651 240 DIČ CZ 27540863
 fax: 498 651 241