



P DORYS 1.P.P.

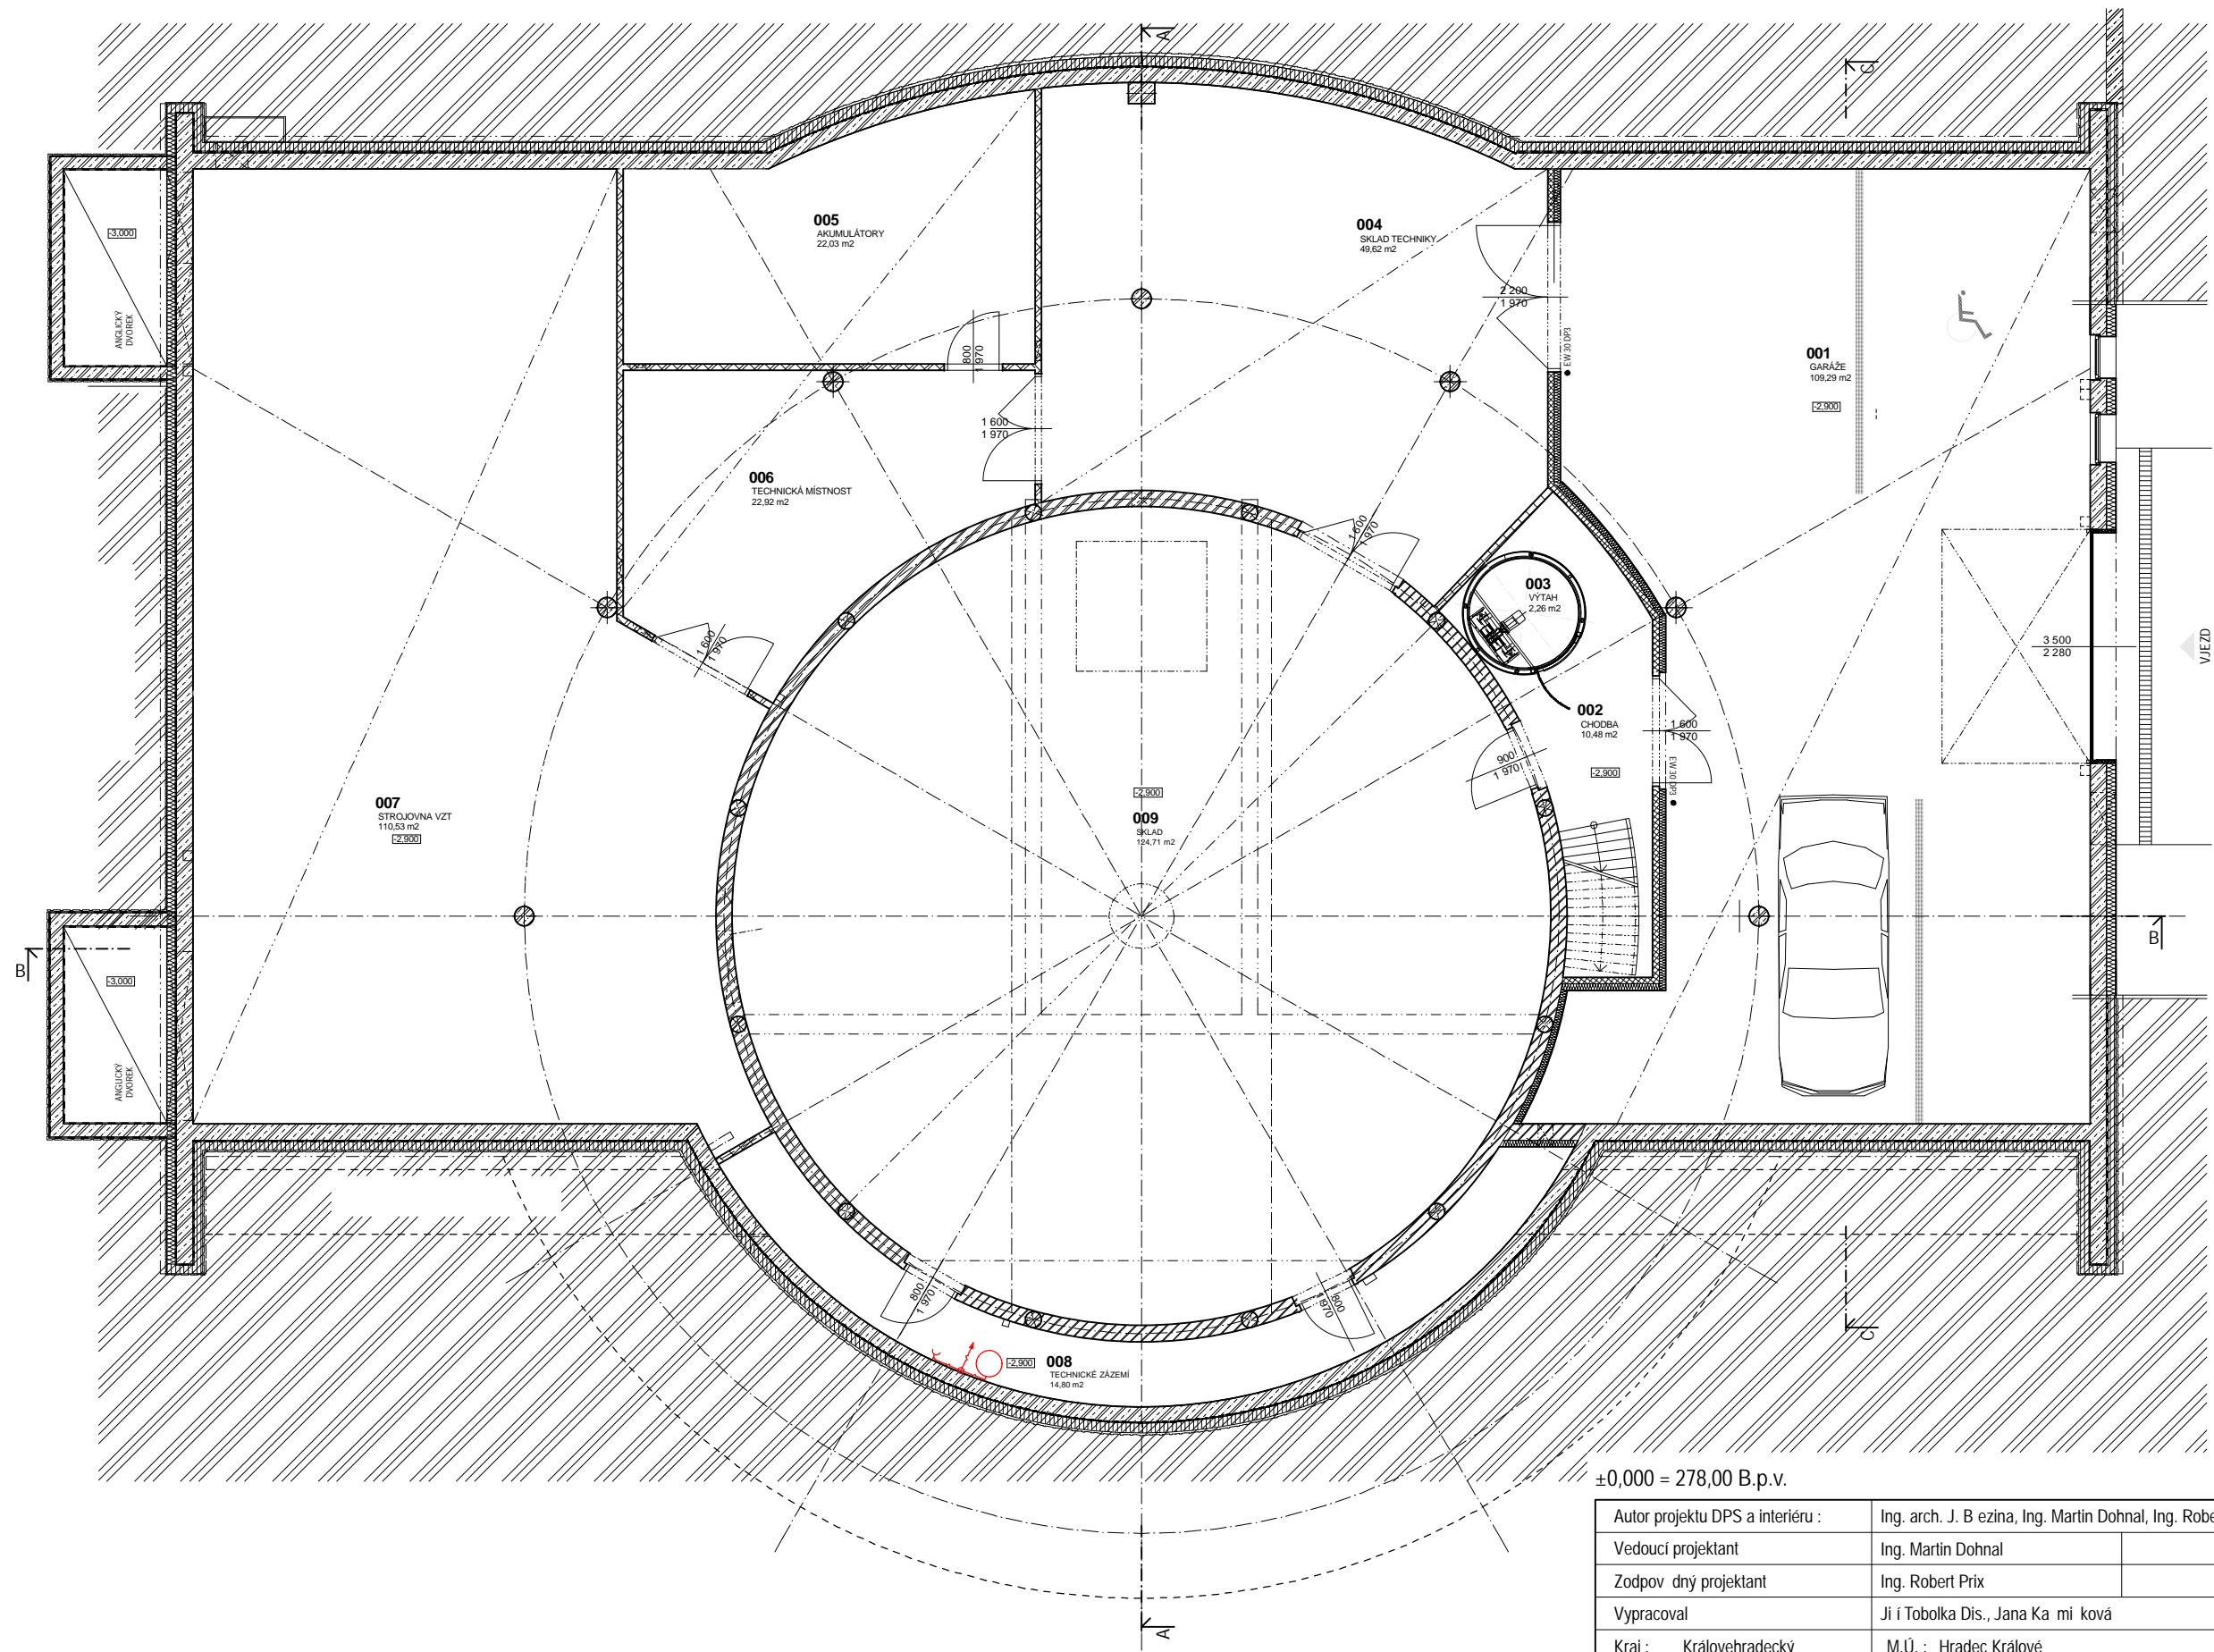

- LEGENDA:
- VYSAVACÍ AGRAGÁT
 - ZASUVKY
 - POTRUBÍ DN 50

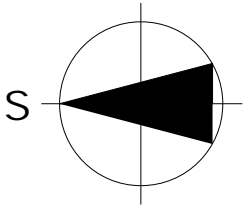

±0,000 = 278,00 B.p.v.

Autor projektu DPS a interiéru :	Ing. arch. J. B ezina, Ing. Martin Dohnal, Ing. Robert Pix	
Vedoucí projektant	Ing. Martin Dohnal	
Zodpov. dny projektant	Ing. Robert Prix	
Vypracoval	Ji í Tobolka Dis., Jana Ka mi ková	
Kraj :	Královehradecký	M.Ú. : Hradec Králové
Investor :	Královehradecký kraj, Pivovarské nám stí 1245, 500 03 Hradec Králové	
Akce :	DIGITÁLNÍ PLANETÁRIUM p.p. . 280/7, k.ú. Kluky, Hradec Králové CENTRÁLNÍ VYSAVA	
Název :	1.P.P. - SCHÉMA ROZVODU CENTRÁLNÍHO VYSAVA E	

Autor projektu DSP : Ing. arch. K Schmied ml.



ARCHPLAN s.r.o. - PROJEK NI KANCELÁ
Brat i Stefan 973/63a I O 27540863
Hradec Králové 3 DI CZ 27540863
tel.: 498 651 240 fax: 498 651 241

íslo zakázky :	207/2011
Stupe PD :	DPS
Datum :	05/2012
M ítko :	1: 100
Formát :	2 A4

íslo výkresu : F 1.1.20a