

TYP PROVEDENÍ:
SKŘÍŇOVÝ ROZVADĚČ "P"

KRYTÍ V UZAVR. STAVU:
IP 40

KRYTÍ V OTEVR. STAVU:
IP 20

ROZMĚRY:
600x2000x250


DELENÍ:
-

NÁTER:
TYPY VY
PRAC. POUČENÝMI


OBSLUHA:
ZDOLA

PRIVODKÝ:
NAHORU


UVEDENÉ TYPY PŘÍSTROJŮ PŘEDSTAVUJÍ "tzv." TECHNICKÉ REPREZENTANTY" UDÁVAJÍCÍ
TECHNICKÉ A VÝKONOVÉ PARAMETRY PŘÍSTROJE – NEUJEDNÁ SE O ZÁVAZNĚ URČENÉ TYPY PŘÍSTROJŮ !!!

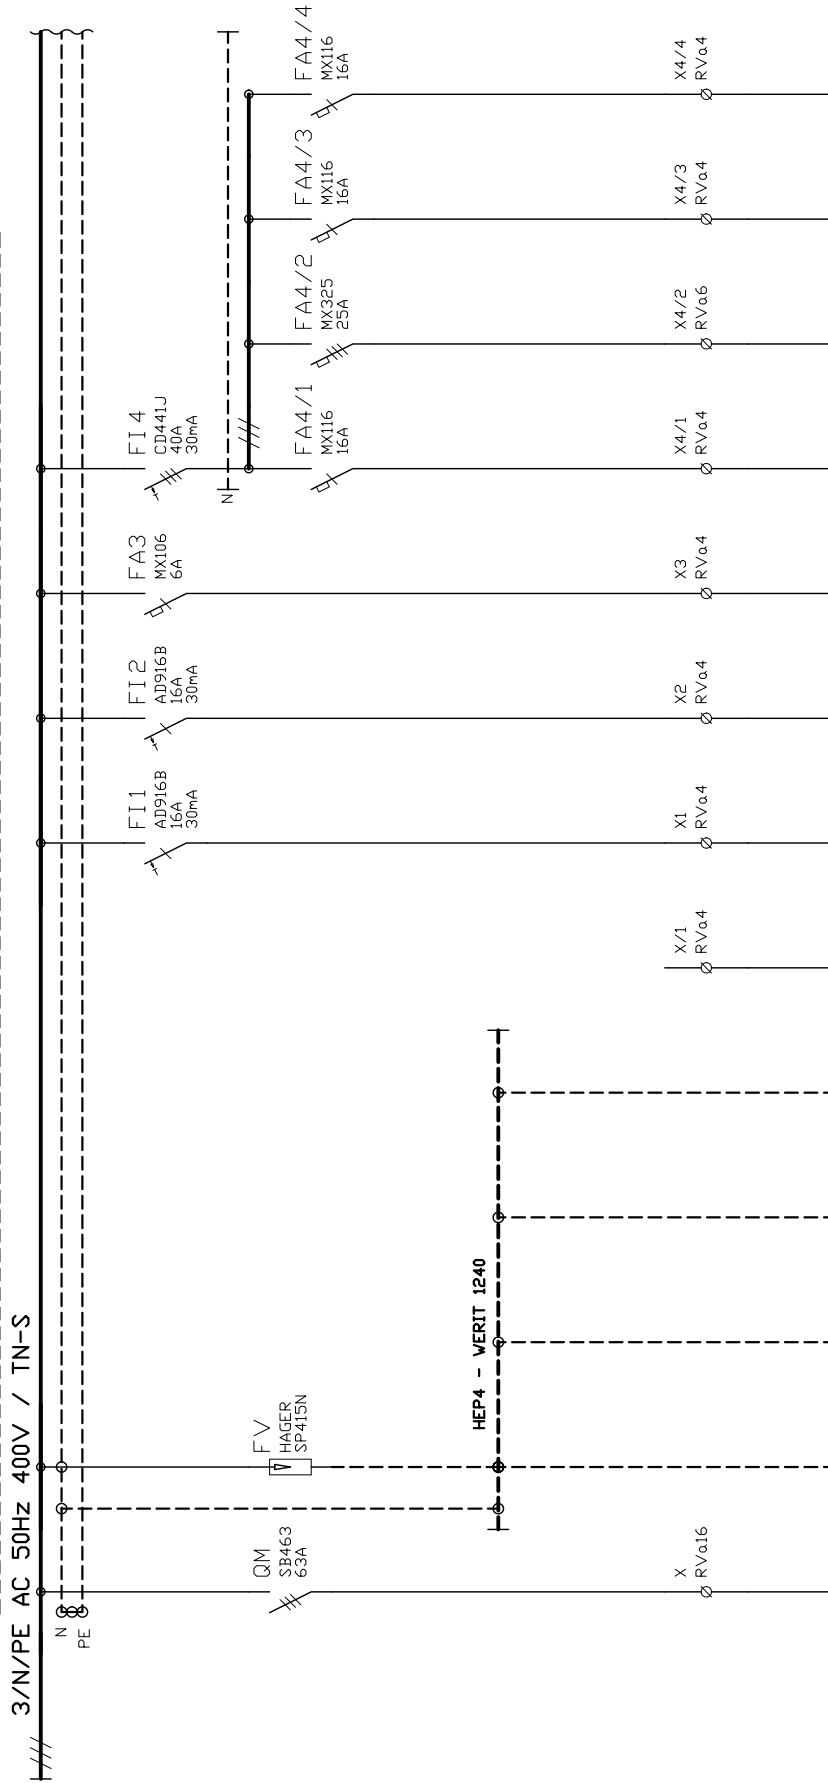


VÝVOD C.	1	2	3	4/1	4/2	4/3	4/4
ZARÍZENÍ	Z	Z	V	Z	Z	Z	Z
Pi [kW]	4.1	4.2	4.3	4.9	4.10	4.11	4.12
KABEL	CYKY 3C×2.5 WL 4.1	CYKY 3C×2.5 WL 4.2	CYKY 3C×1.5 WL 4.3	CYKY 3C×2.5 WL 4.9	CYKY 5C×6 WL 4.10	CYKY 3C×2.5 WL 4.11	CYKY 3C×2.5 WL 4.12
C.KABELU	2.7	2.7	2.8	2.8	2.97	2.97	2.97

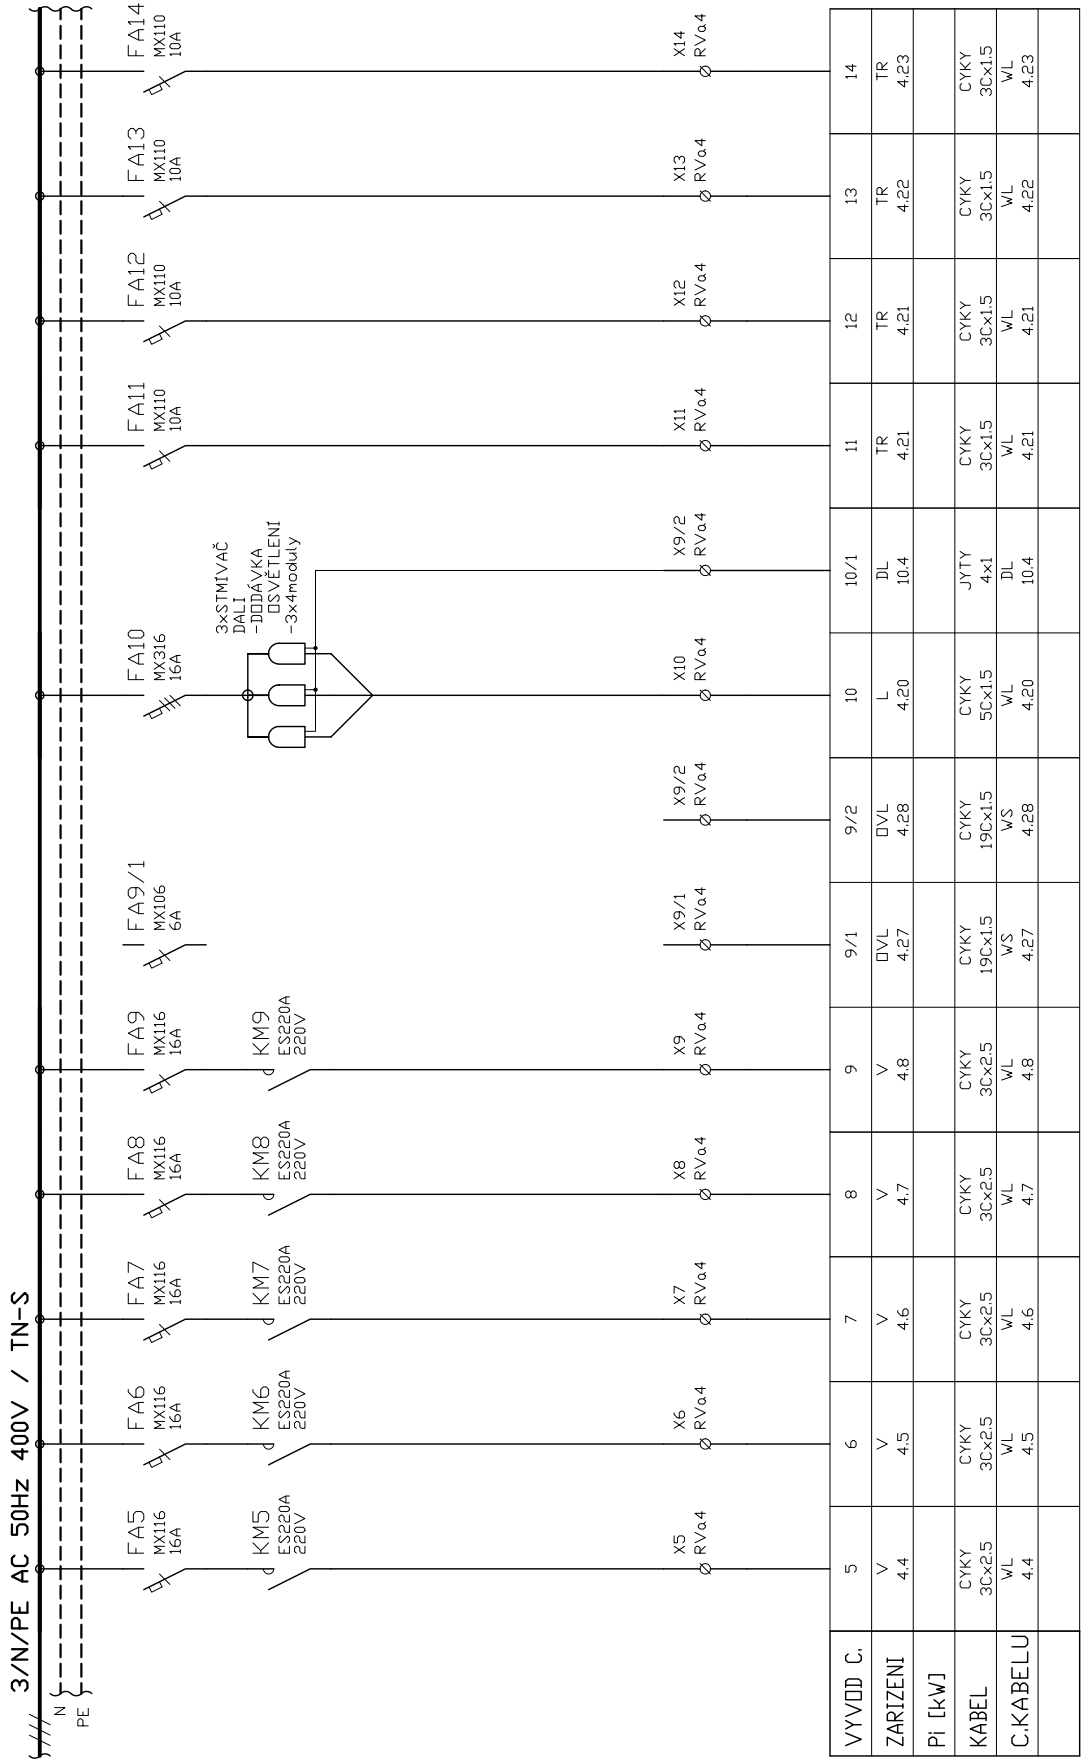



PROSTOROVĚ ODDĚLIT

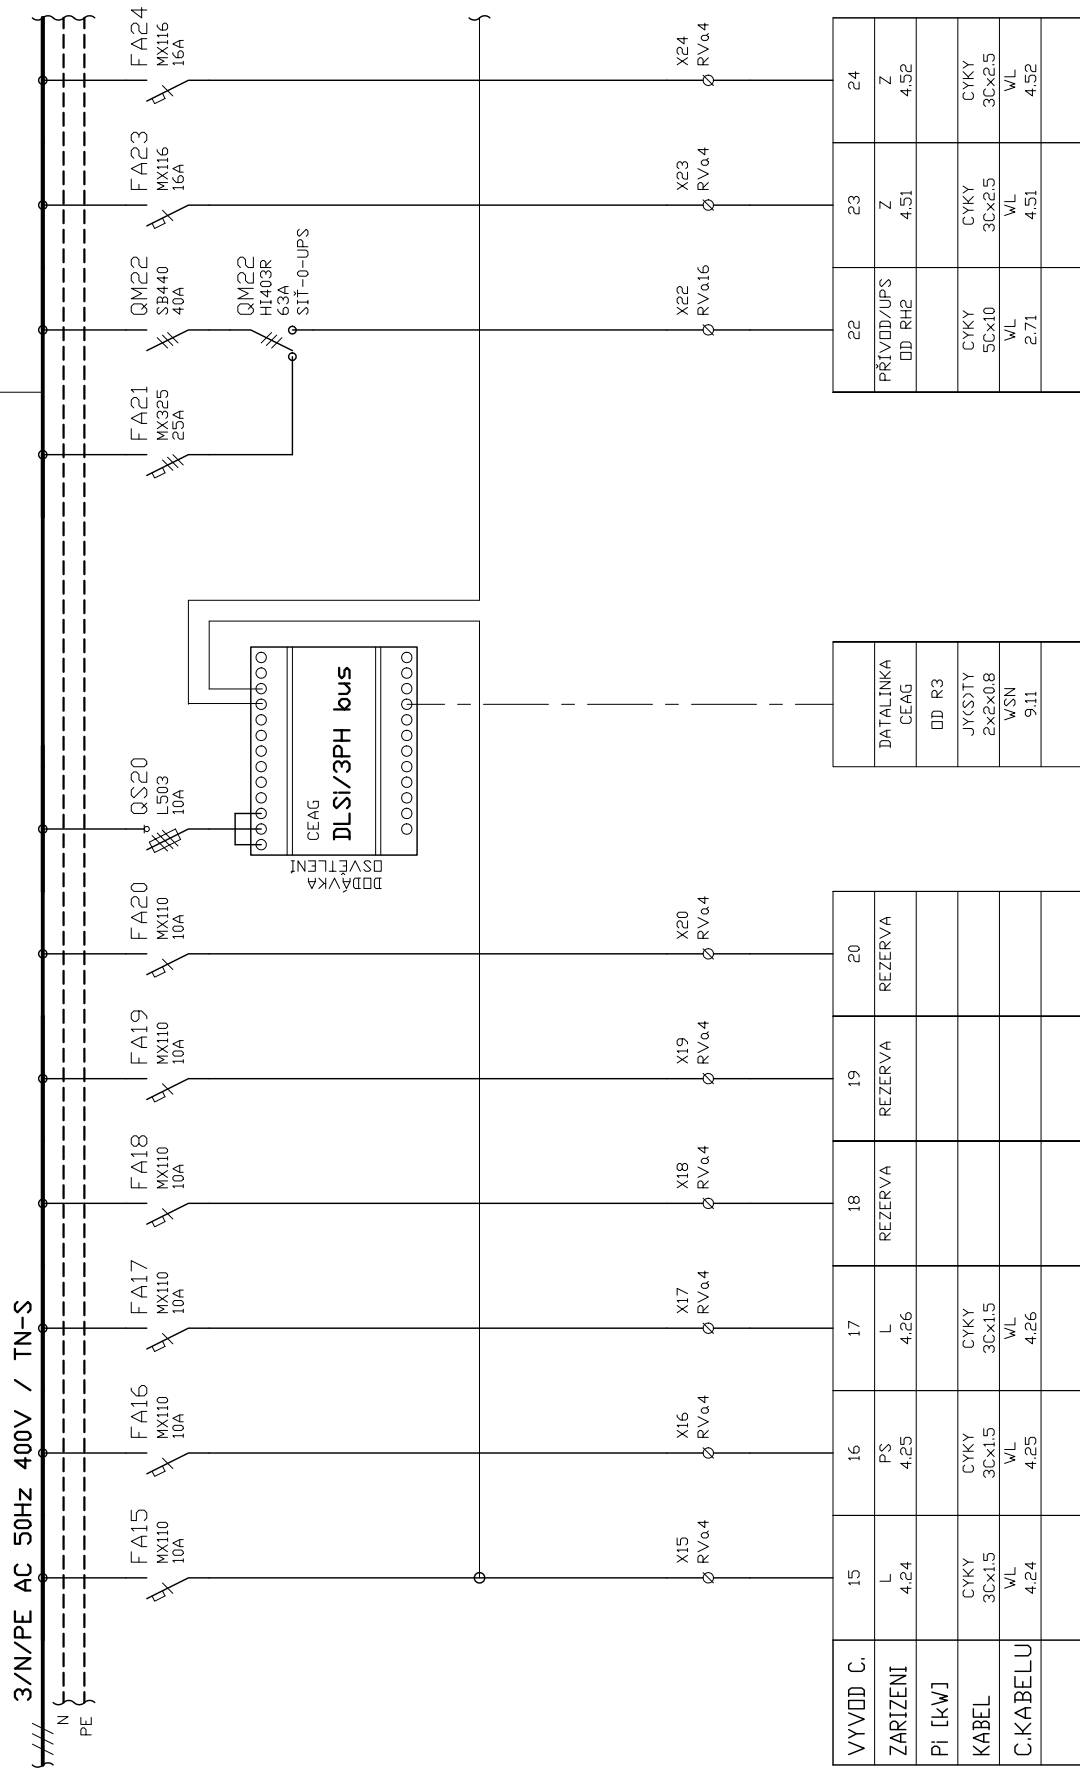

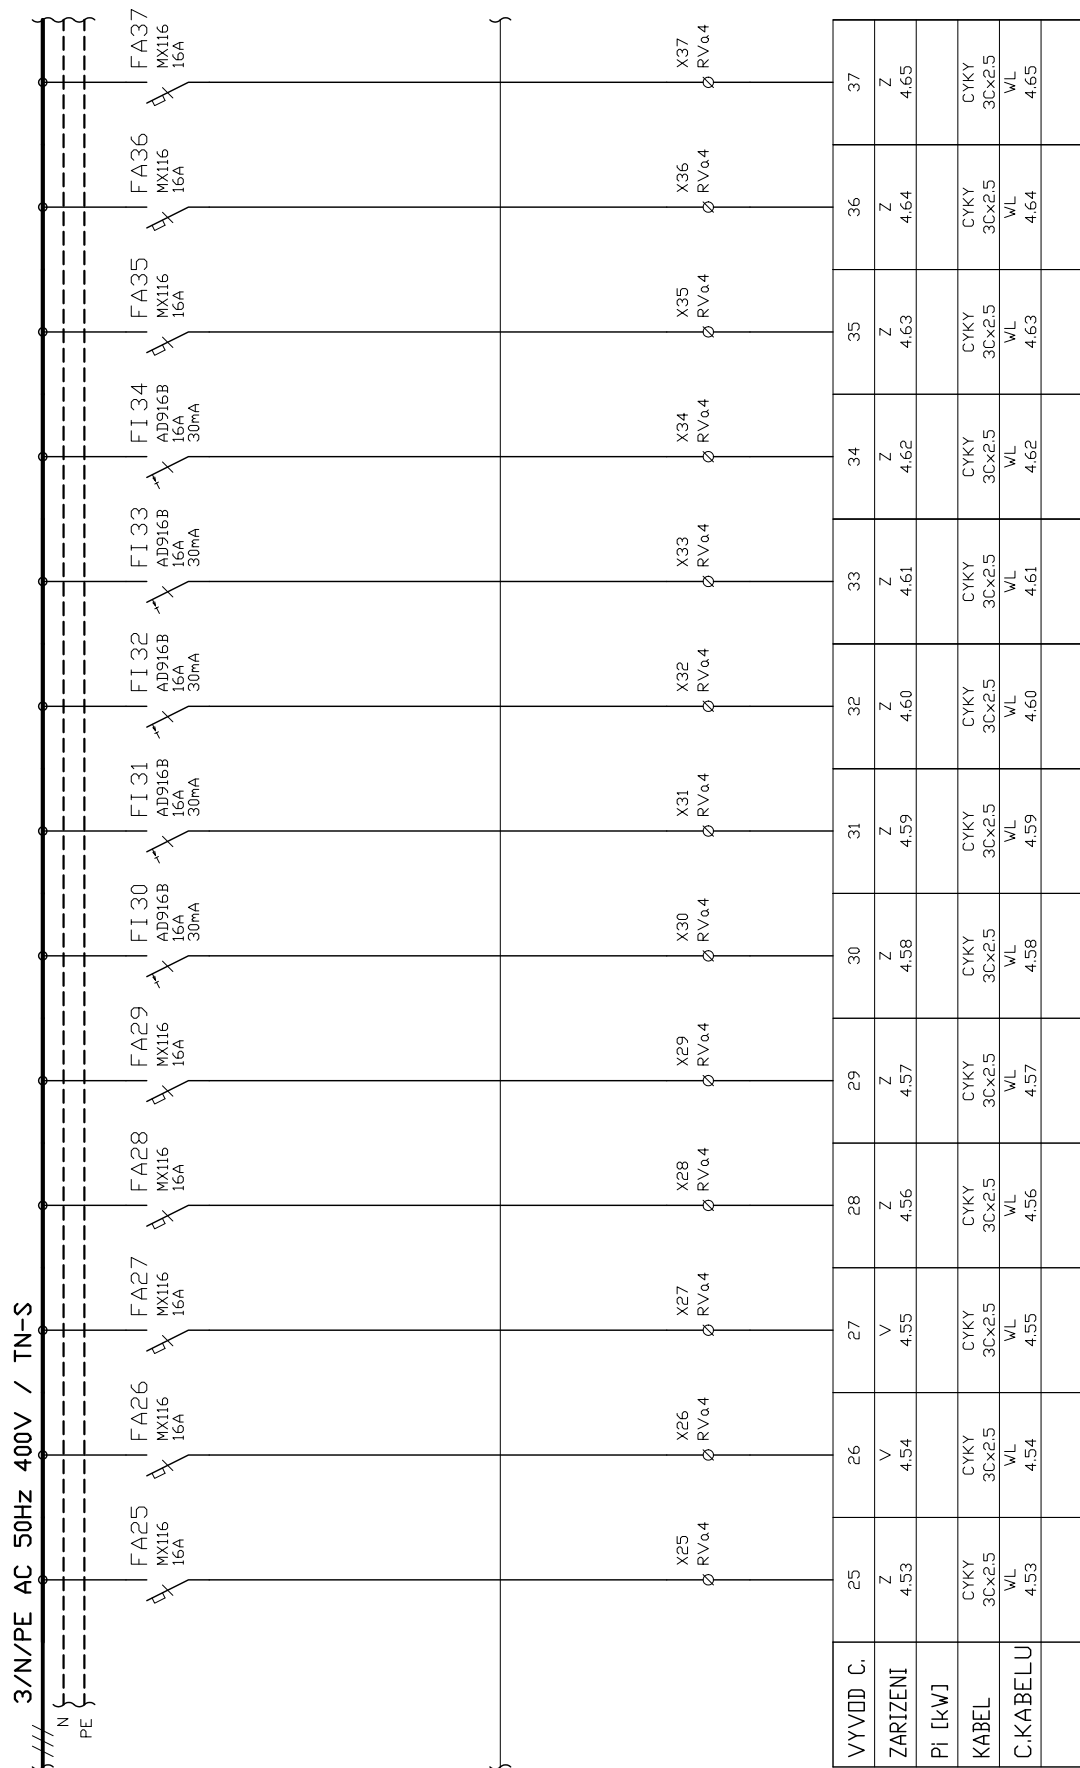

LIST Č: 4 LISTU: 5 ING.MIROSLAV JÁGR -ELMAX- tel,fax:049/41432	SCHÉMA ROZVADĚČE R4			ARCHIVNÍ ČÍSLO: 786/2/12	
	OBJ.C.,PJ: ELEKTRO	ZAK.ČÍSLO: 207/2011	AKCE: DIGITÁLNÍ PLANETÍRIUM	VÝKRES ČÍSLO: F1.4.g-EL.21	
	PROVEDL: ING.JÁGR	DATUM: 03/2012	INVESTOR: KRÁLOVÉHRADECKÝ KRAJ, PIVOVARSKÉ NÁM. HK		

LINIOVÉ SCHÉMA ZAPOJENÍ VÝVODŮ V4.4 – V4.8

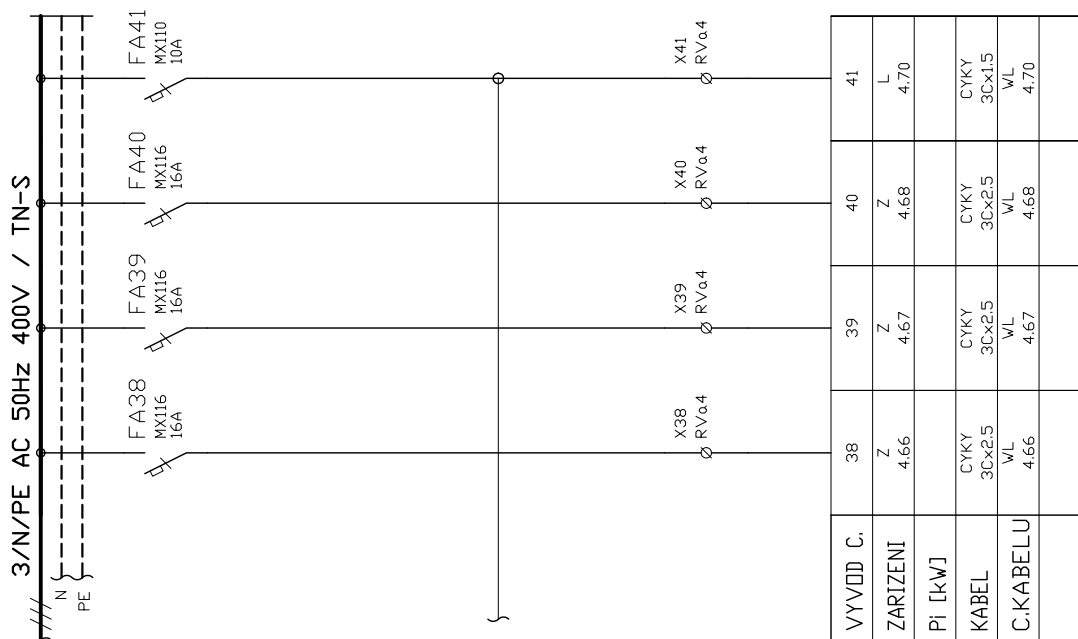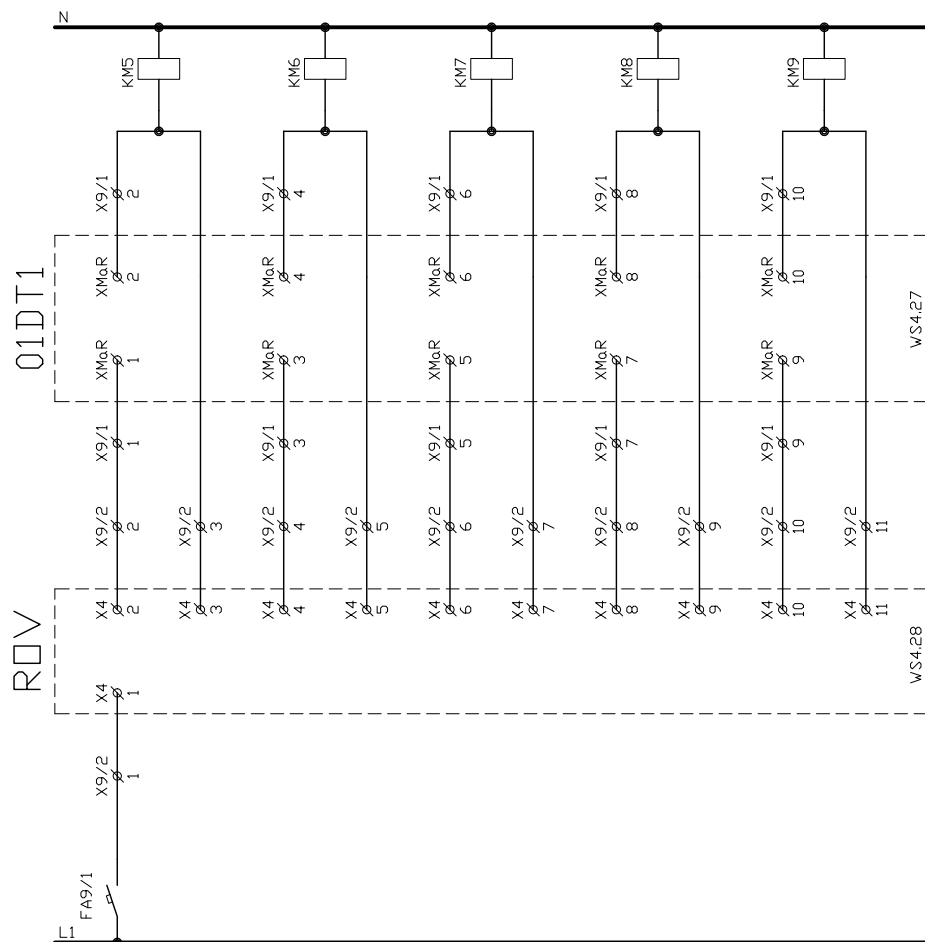

LIST Č: 5 LISTU: 5	SCHÉMA ROZVADĚČE R4			ARCHIVNÍ ČÍSLO: 786/2/12
ING.MIROSLAV JÁGR -ELMAX- tel,fax:049/41432	OBJ.C.,PJ: ELEKTRO	ZAK.ČÍSLO: 207/2011	AKCE: DIGITÁLNÍ PLANETÍRIUM	VÝKRES ČÍSLO: F1.4.g-EL.21
	PROVEDL: ING.JÁGR	DATUM: 03/2012	INVESTOR: Královéhradecký kraj, Pivovarské nám. HK	