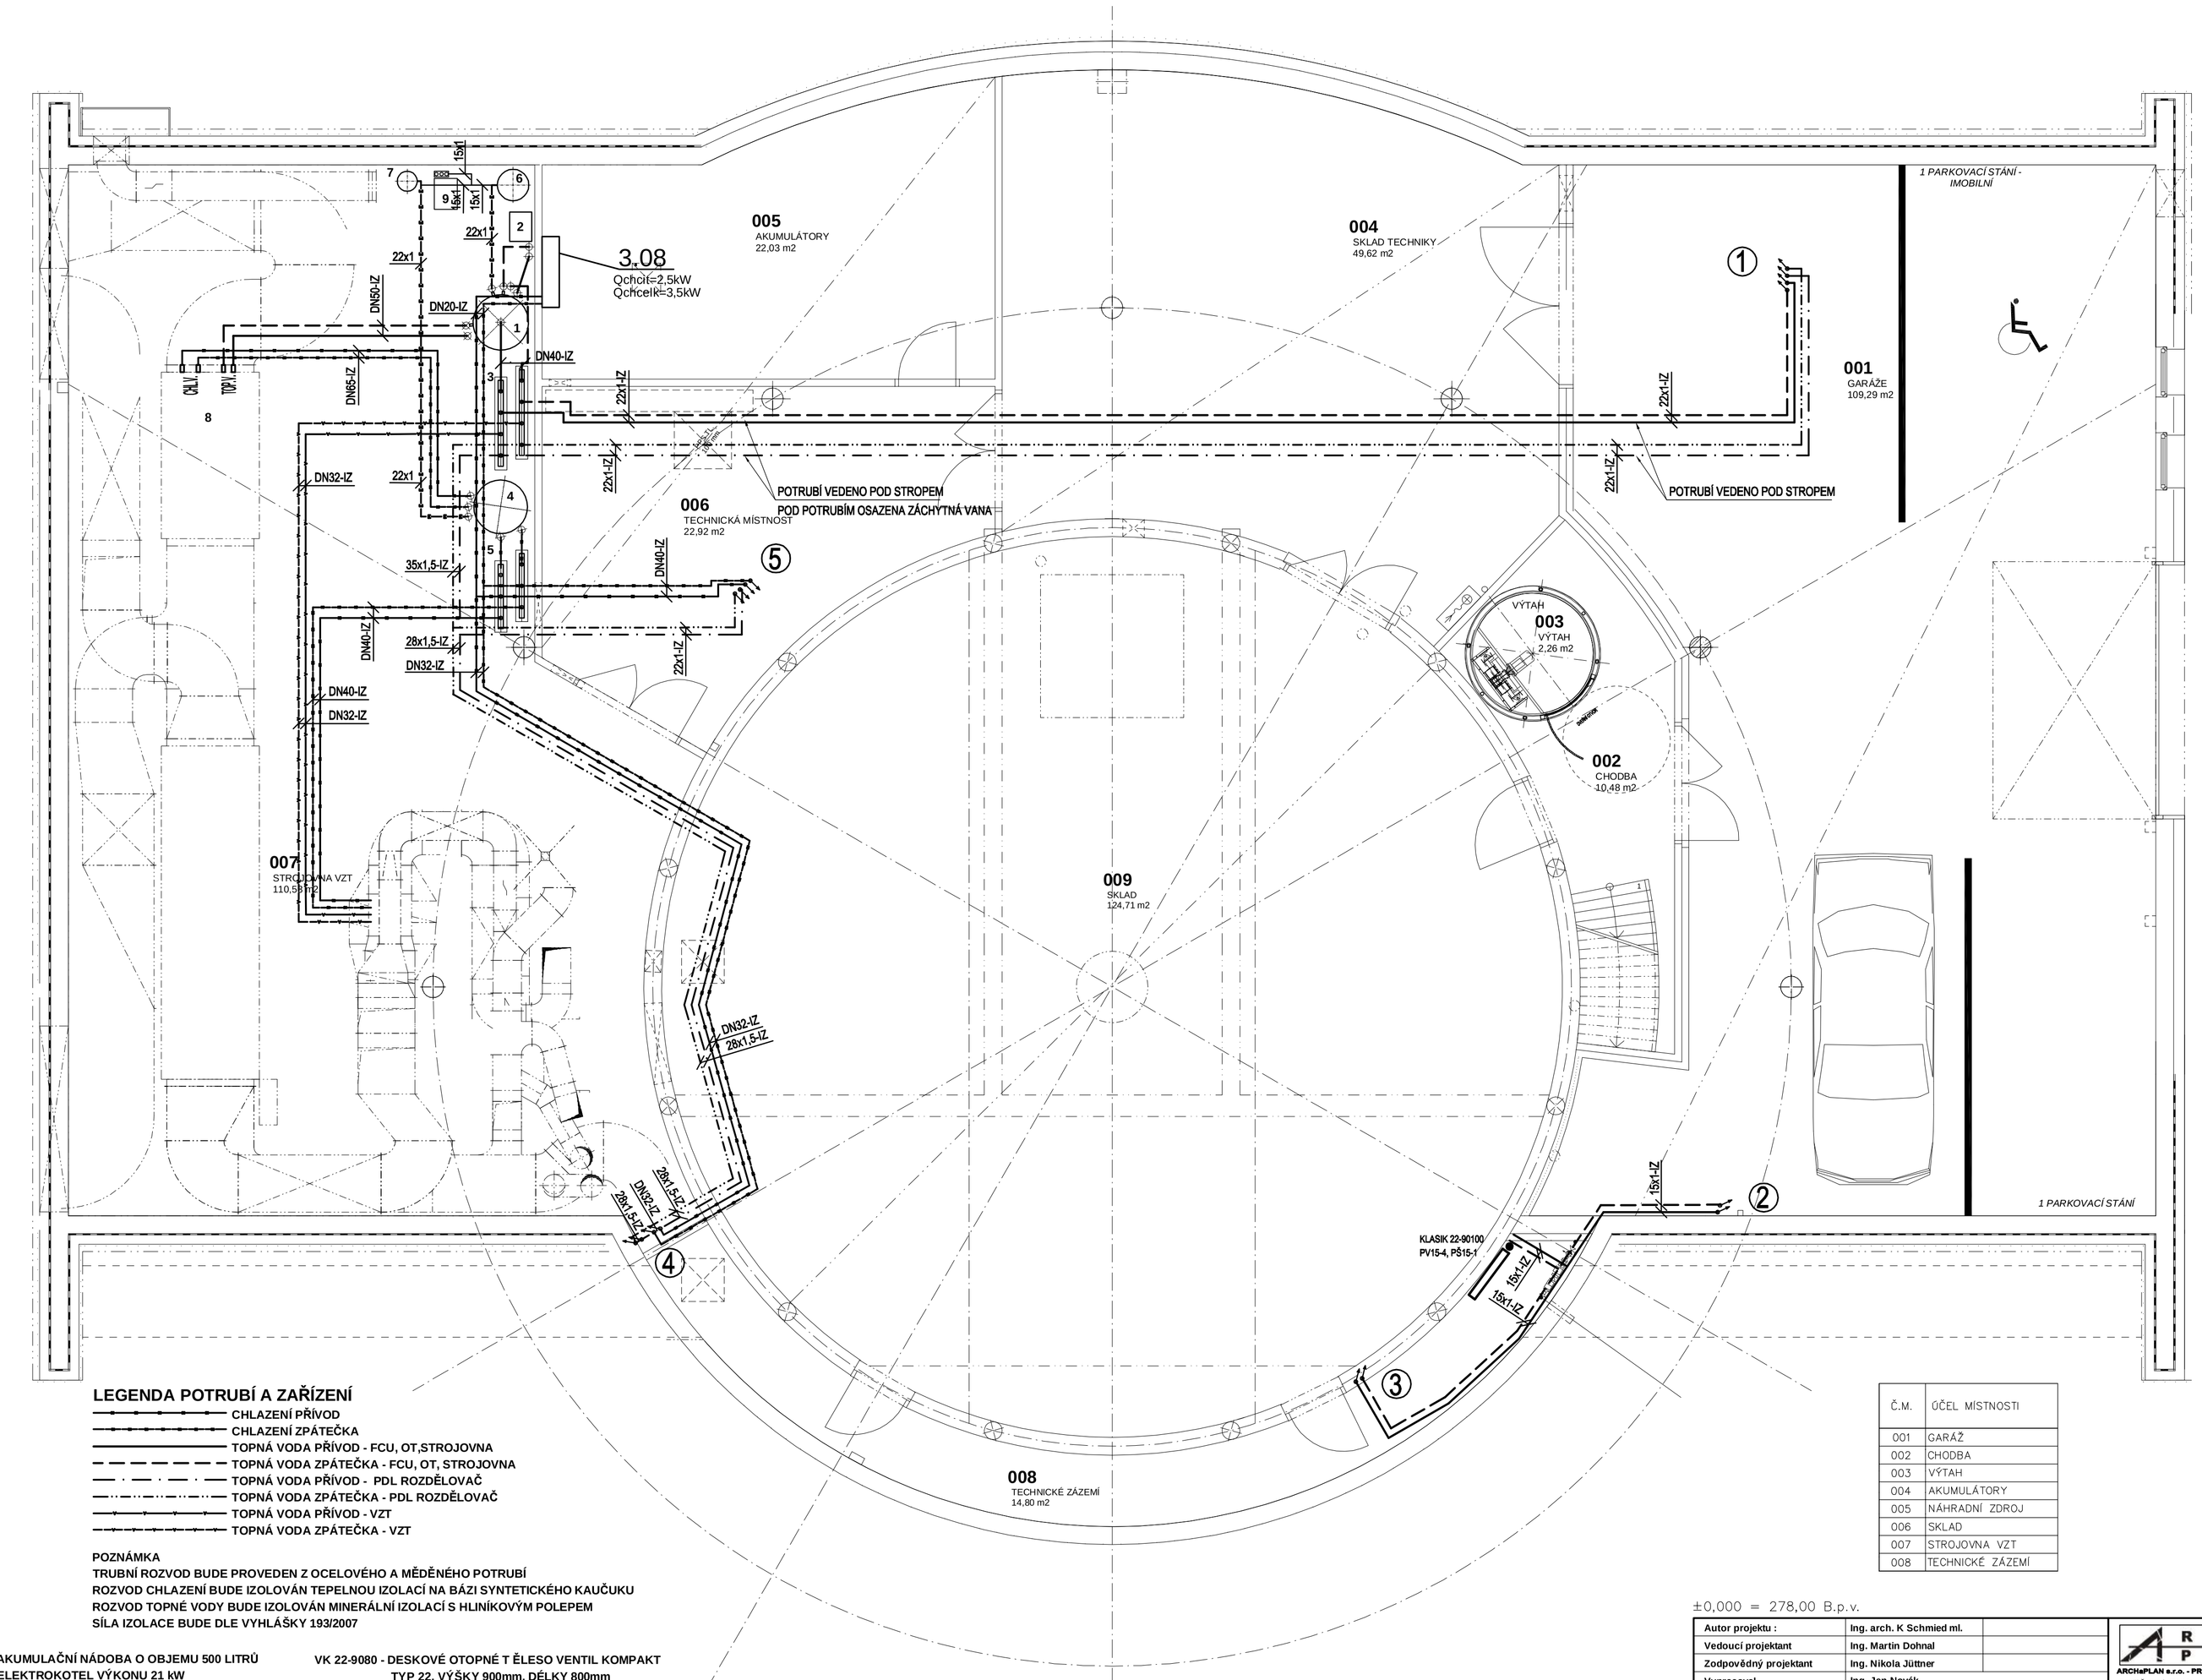

LEGENDA POTRUBÍ A ZAŘÍZENÍ

- CHLAZENÍ PŘÍVOD
- CHLAZENÍ ZPÁTEČKA
- TOPNÁ VODA PŘÍVOD - FCU, OT,STROJOVNA
- TOPNÁ VODA ZPÁTEČKA - FCU, OT, STROJOVNA
- TOPNÁ VODA PŘÍVOD - PDL ROZDĚLOVAČ
- TOPNÁ VODA ZPÁTEČKA - PDL ROZDĚLOVAČ
- TOPNÁ VODA PŘÍVOD - VZT
- TOPNÁ VODA ZPÁTEČKA - VZT

POZNÁMKA

TRUBNÍ ROZVOD BUDE PROVEDEN Z OCELOVÉHO A MĚDĚNÉHO POTRUBÍ
ROZVOD CHLAZENÍ BUDE IZOLOVÁN TEPELNOU IZOLACÍ NA BÁZI SYNTETICKÉHO KAUČUKU
ROZVOD TOPNÉ VODY BUDE IZOLOVÁN MINERÁLNÍ IZOLACÍ S HLINÍKOVÝM POLEPEM
SÍLA IZOLACE BUDE DLE VYHLÁŠKY 193/2007

1 - AKUMULAČNÍ NÁDOBA O OBJEMU 500 LITRŮ
2 - ELEKTROKOTEL VÝKONU 21 kW
3 - ROZDĚLOVAČ SBĚRAČ TOPNÉ OKRUHY
4 - AKUMULAČNÍ NÁDOBA O OBJEMU 400 LITRŮ
5 - ROZDĚLOVAČ A SBĚRAČ CHLAZENÍ
6 - TLAKOVÁ EXPANZNÍ NÁDOBA O OBJEMU 50L
7 - TLAKOVÁ EXPANZNÍ NÁDOBA O OBJEMU 18L
8 - TEPELNÉ ČERPADLO (DODÁVKA PROFESE VZT)
9 - ÚPRAVNA VODY + ZAŘÍZENÍ PRO AUTOMATICKÉ DOPOUŠTĚNÍ VODY DO SYSTÉMŮ

VK 22-9080 - DESKOVÉ OTOPNÉ T ĚLESO VENTIL KOMPAKT TYP 22, VÝŠKY 900mm, DÉLKY 800mm
KLASIK 22-90100 - DESKOVÉ OTOPNÉ TĚLESO KLASIK TYP 22, VÝŠKY 900mm, DÉLKY 100 0mm
RŠ15-2 - ROHOVÉ ŠROUBENÍ PRO OTOPNÁ TĚLESA VENTIL KOMPAKT PŘEDNASTAVENÍ RADIÁTOROVÉHO VENTILU Np=2
PV15-4 - PŘÍMÝ RADIÁTOROVÝ VENTIL PRO OTOPNÁ TĚLESA KLASIK PŘEDNASTAVENÍ VENTILU Np=4
PŠ15-1 - PŘÍMÉ RADIÁTOROVÉ ŠROUBENÍ PRO OTOPNÁ TĚLESA KLASIK PŘEDNASTAVENÍ ŠROUBENÍ Np=4

Č.M.	ÚČEL MÍSTNOSTI
001	GARÁŽ
002	CHODBA
003	VÝTAH
004	AKUMULÁTORY
005	NÁHRADNÍ ZDROJ
006	SKLAD
007	STROJOVNA VZT
008	TECHNICKÉ ZÁZEMÍ

±0,000 = 278,00 B.p.v.

Autor projektu :	Ing. arch. K Schmied ml.	
Vedoucí projektant	Ing. Martin Dohnal	
Zodpovědný projektant	Ing. Nikola Jüttner	
Vypracoval	Ing. Jan Novák	
Kraj : Královehradecký	M.Ú. : Hradec Králové	

ARCHePLAN s.r.o. - PROJEKČNÍ KANCELÁŘ
Bratří Štefanů 973/63a
Hradec Králové 3
tel.: 498 651 240
IČO 27540863
DIČ CZ 27540863
fax: 498 651 241

Investor : Královéhradecký kraj	
Akce : DIGITÁLNÍ PLANETÁRIUM p.p.č. 280/7, k.ú. Kluky, Hradec Králové ZAŘÍZENÍ PRO VYTÁPĚNÍ STAVEB	Číslo zakázky : 207/2011 Stupeň PD : DPS Datum : 03/2012 Měřítko : 1: 50 Formát : 8x A4
Název : **PŮDORYS 1.PP**	Číslo výkresu : **F1.4.a.2**