


SCHÉMA ULOŽENÍ POTRUBÍ PVC – KG

a) V KOMUNIKACI

b) VE VOLNÉM TERÉNU

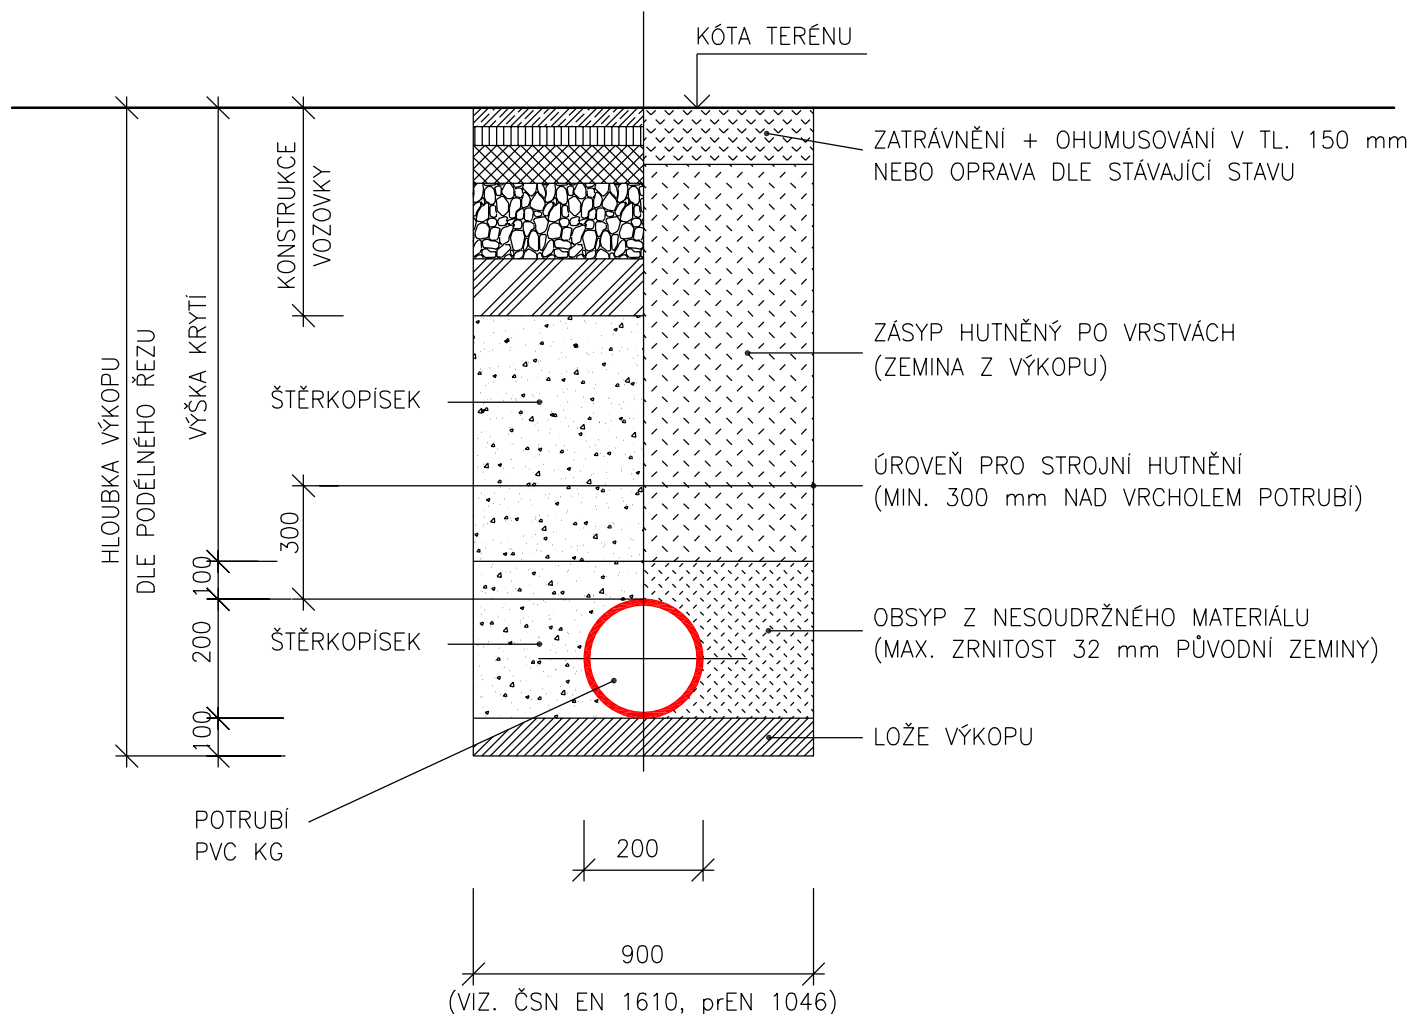

POZNÁMKA:

OD HLOUBKY VÝKOPU 1,30 m BUDE RÝHA PAŽENA

DPS-DOKUMENTACE PRO PROVEDENÍ STAVBY

VED.PROJEKTANT	STAV.ČÁST	ZOD.PROJEKTANT	ZAK. ČÍSLO	<div>Ing. Libor RŮŽIČKA</div> <div>tr.E.BENEŠ 1531, HRADEC KRÁLOVÉ 500 12</div> <div>tel.: 777 019 427</div> <div>Šárka Brousilová</div> <div>STŘEDNÍ 1719, HRADEC KRÁLOVÉ 500 08</div> <div>tel.: 608 327 474</div>	
Ing. L. Růžička	Ing. Martin Dohnal	Šárka Brousilová	12.299.50		
MÍSTO STAVBY	p.p.č.280/7, k.ú.Kluky, Hradec Králové			<div>FORMÁT</div> <div>A4</div> <div>DATUM</div> <div>03/2012</div> <div>STUPEŇ</div> <div>DPS</div> <div>MĚŘITKO</div> <div></div> <div>ČÁST</div> <div>F.2.3.</div> <div>ČÍSLO</div> <div>4</div>	
INVESTOR	Královéhradecký kraj				
AKCE	<div>DIGITÁLNÍ PLANETÁRIUM</div> <div>p.p.č. 280/7, k.ú.Kluky, Hradec Králové</div>				
VÝKRES	PŘÍČNÝ ŘEZ ULOŽENÍ POTRUBÍ				