PODÉLNÝ ŘEZ – VNITŘNÍ KANALIZACE

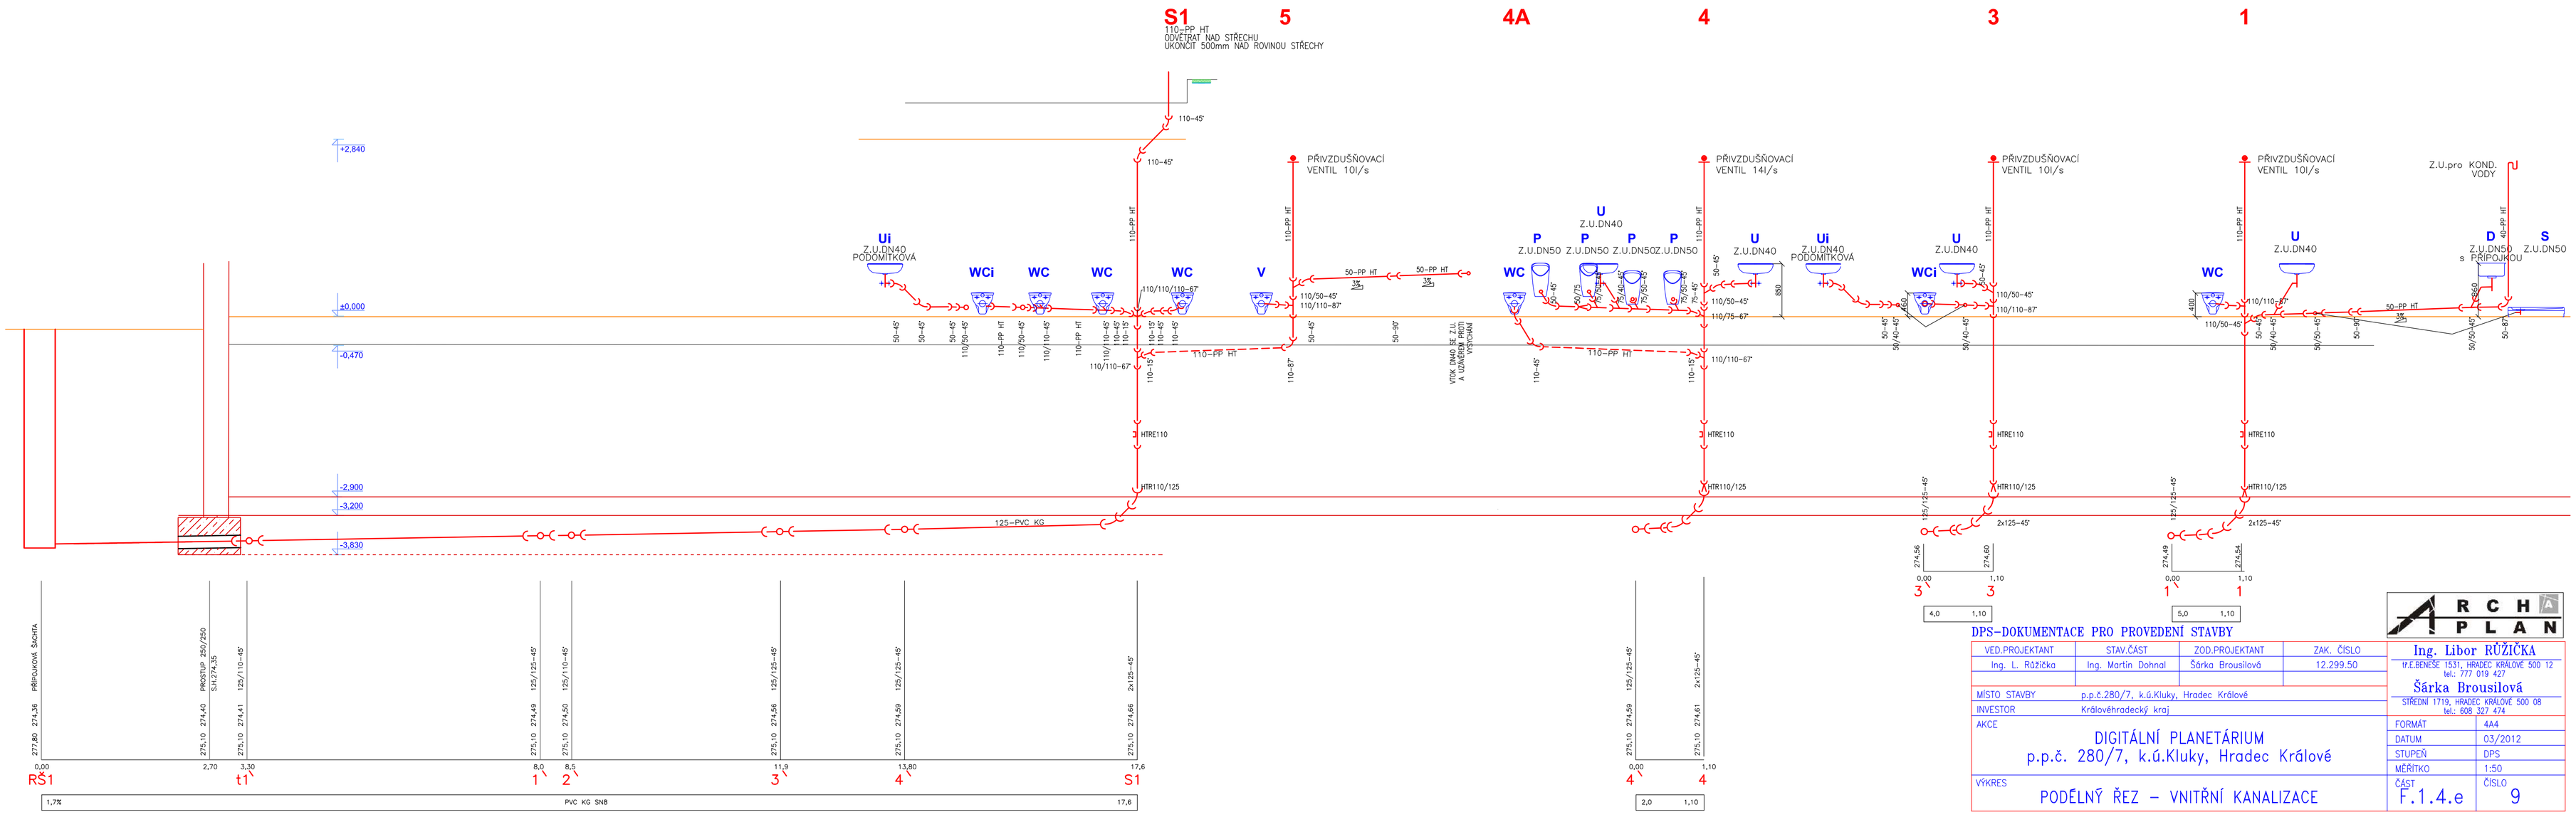

VED.PROJEKTANT	STAV.ČÁST	ZOD.PROJEKTANT	ZAK. ČÍSLO
Ing. L. Růžička	Ing. Martin Dohnal	Šárka Brousilová	12.299.50
MÍSTO STAVBY	p.p.č.280/7, k.ú.Kluky, Hradec Králové		
INVESTOR	Královéhradecký kraj		
AKCE	DIGITÁLNÍ PLANETÁRIUM p.p.č. 280/7, k.ú.Kluky, Hradec Králové		
VÝKRES	PODÉLNÝ ŘEZ – VNITŘNÍ KANALIZACE		

DPS-DOKUMENTACE PRO PROVEDENÍ STAVBY

Ing. Libor RŮŽIČKA
tř.E.BENEŠE 1531, HRADEC KRÁLOVÉ 500 12
tel.: 777 019 427
Šárka Brousilová
STŘEDNÍ 1719, HRADEC KRÁLOVÉ 500 08
tel.: 608 327 474

FORMÁT	4A4
DATUM	03/2012
STUPEŇ	DPS
MĚŘÍTKO	1:50
ČÁST	F.1.4.e
ČÍSLO	9