


SKLADBA S01 - PLOCHÁ STŘECHA

- PVC STŘEŠNÍ HYDROIZOLACE TL. 1,5 MM S KLASIFIKACÍ Broof T3 MECHANICKY KOTVENÁ
- GEOTEXTÍLIE 300 g/m²
- SPÁDOVÉ KLÍNY 3% LEPENÉ POLYURETANOVÝM LEPIDLEM TL. 20-275 mm
- TEPELNÁ IZOLACE EPS 100 S TL. 200 mm
- POJISTNÁ HYDROIZOLACE - SBS MODIFIKOVANÝ ASFALTOVÝ PÁS
- ASFALTOVÁ PENETRACE
- PŘEDPJATÉ BETONOVÉ PANELE TL. 250 mm

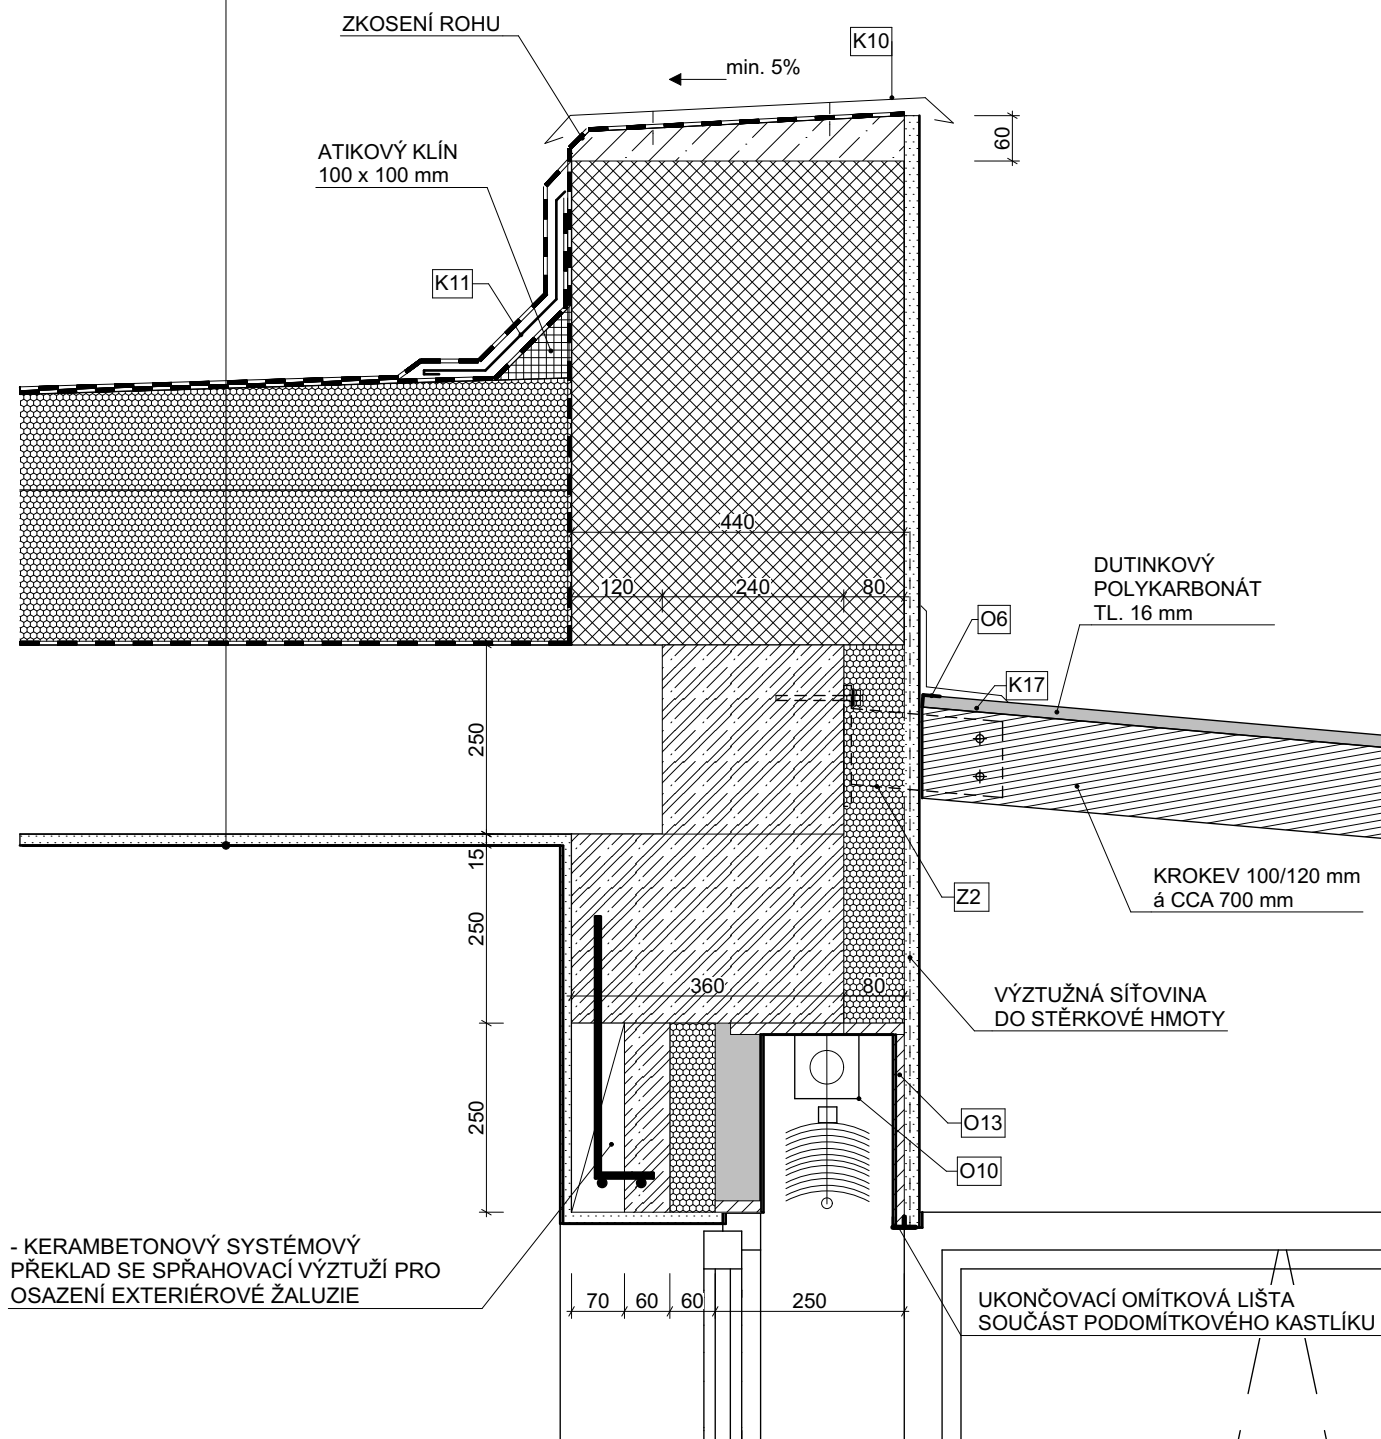

NÁZEV :

DET. 01 - DETAIL ATIKY

ČÍSLO VÝKRESU: D.1.1.01.11.1