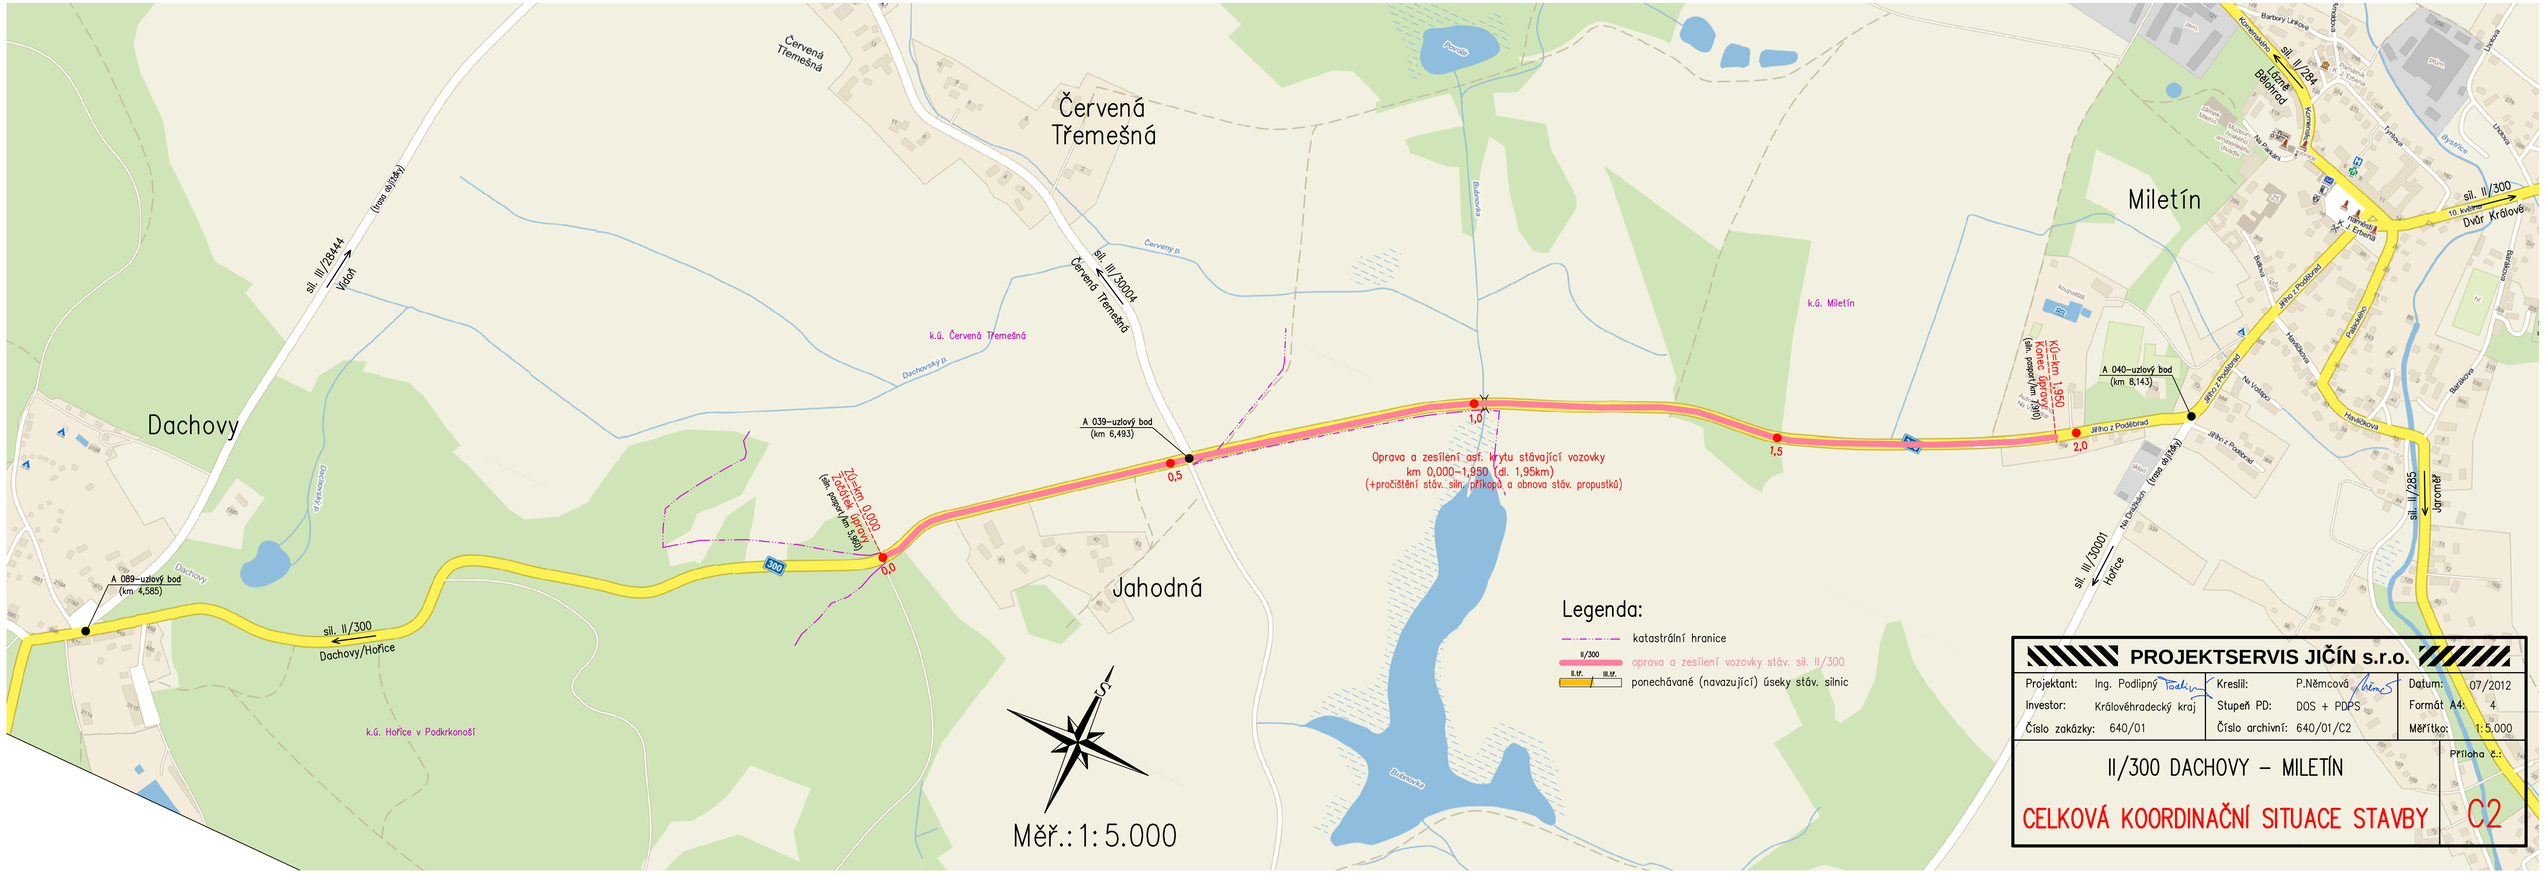

Měř.: 1: 5.000

Legenda:

- katastrální hranice
- II/300 — oprava a zesílení vozovky stáv. sil. II/300
- II. tř. III. tř. — ponechávané (navazující) úseky stáv. silnic

PROJEKTSERVIS JIČÍN s.r.o.			
Projektant: Ing. Podlipný	Kreslil: P.Němcová	Datum:	07/2012
Investor: Královéhradecký kraj	Stupeň PD: DOS + PDPS	Formát A4:	4
Číslo zakázky: 640/01	Číslo archivní: 640/01/C2	Měřítko:	1: 5.000

II/300 DACHOVY – MILETÍN

CELKOVÁ KOORDINAČNÍ SITUACE STAVBY

Příloha č.: C2