


PŮDORYS :
M 1: 100

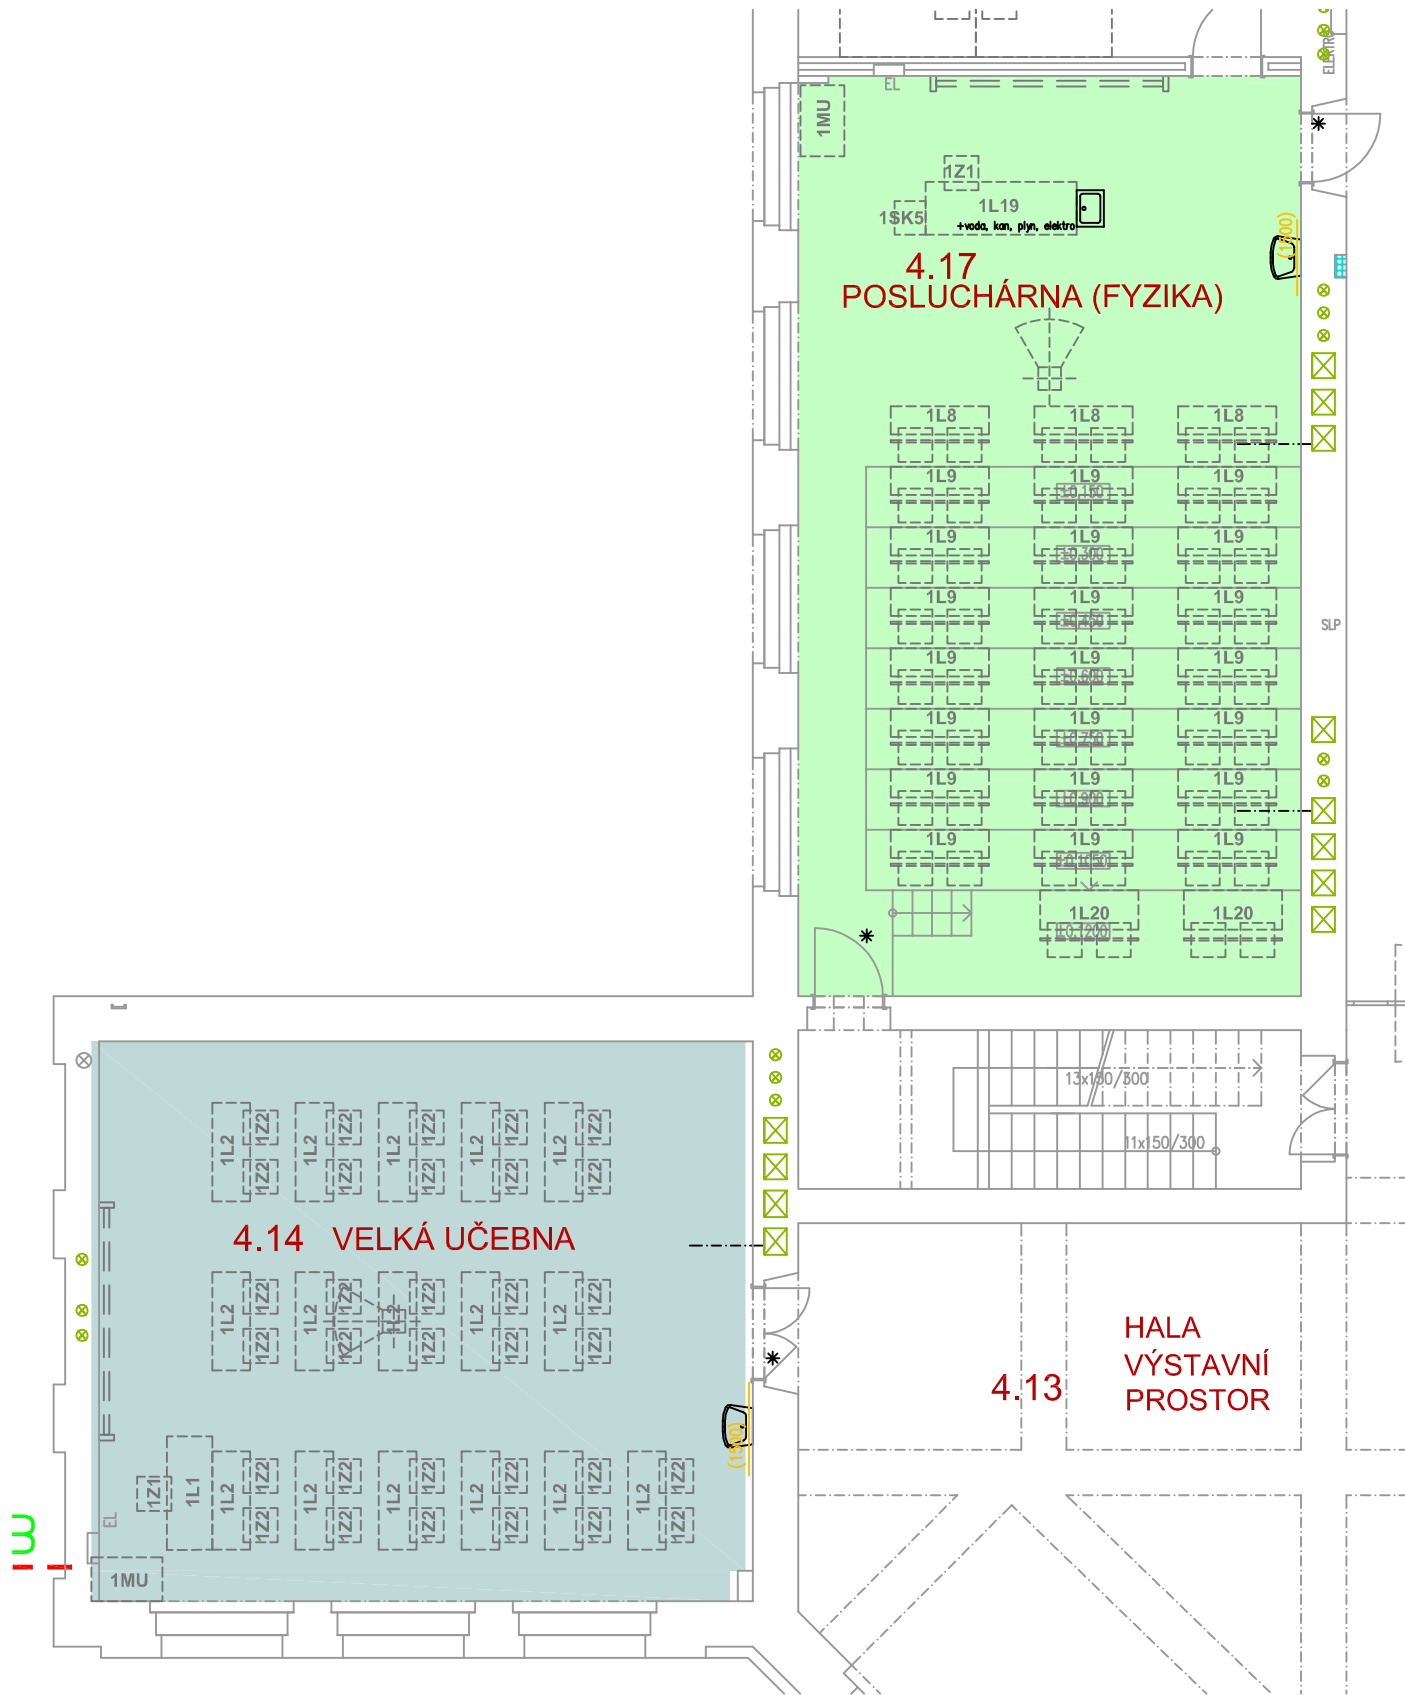

INTERIÉR UČEBNY - NÁBYTEK 4.NP - ČÁST B VÝPIS

	umístění	označení	počet	popis
4.17	PŘEDNÁŠKOVÁ UČEBNA (FYZIKA)	1MU	1 ks	multimediální stolek 940x580x900
		1Z1	1 ks	židle kancelářská, otočná, bez područek, kloub, kolečka na dřevěné podlahy
		1L19	1 ks	katedra přednášková učebna 2000x710x750
		1L8	3 ks	lavice včetně 2 sedáků přednášková učebna 1205x305x750
		1L9	21 ks	lavice včetně 2 sedáků přednášková učebna 1205x335x750
		1L20	2 ks	lavice včetně 2 sedáků přednášková učebna 1205x520x750
		1SK5	1 ks	skříňka ke katedře 410x445
4.14	VELKÁ UČEBNA	1MU	1 ks	multimediální stolek 940x580x900
		1Z1	1 ks	židle kancelářská, otočná, bez područek, kloub, kolečka na dřevěné podlahy
		1Z2	32 ks	židle žákovská
		1L1	1 ks	katedra standardní 1500x600x750
		1L2	16 ks	lavice standardní 1300x500x750

INTERIÉR UČEBNY - NÁBYTEK 4.NP - ČÁST B CELKEM

označení	popis	počet
1MU	multimediální stolek 940x580x900	2 ks
1Z1	židle kancelářská, otočná, bez područek, kloub, kolečka na dřevěné podlahy	2 ks
1Z2	židle žákovská	32 ks
1L1	katedra standardní 1500x600x750	1 ks
1L2	lavice standardní 1300x500x750	16 ks
1L19	katedra předn. učebna 2000x710x750	1 ks
1L8	lavice včetně dvou sedáků předn. učebna 1205x305x750	3 ks
1L9	lavice včetně dvou sedáků předn. učebna 1205x335x750	21 ks
1L20	lavice včetně dvou sedáků předn. učebna 1205x520x750	2 ks
1SK5	skříňka ke katedře 410x445	1 ks

Poznámka: podrobná specifikace jednotlivých prvků je uvedena na výkresech:
INT.1_05, INT.1_06, INT.1_07 A INT.1_08
a v souhrnném propočtu.