




STANDARDNÍ PROVOZ

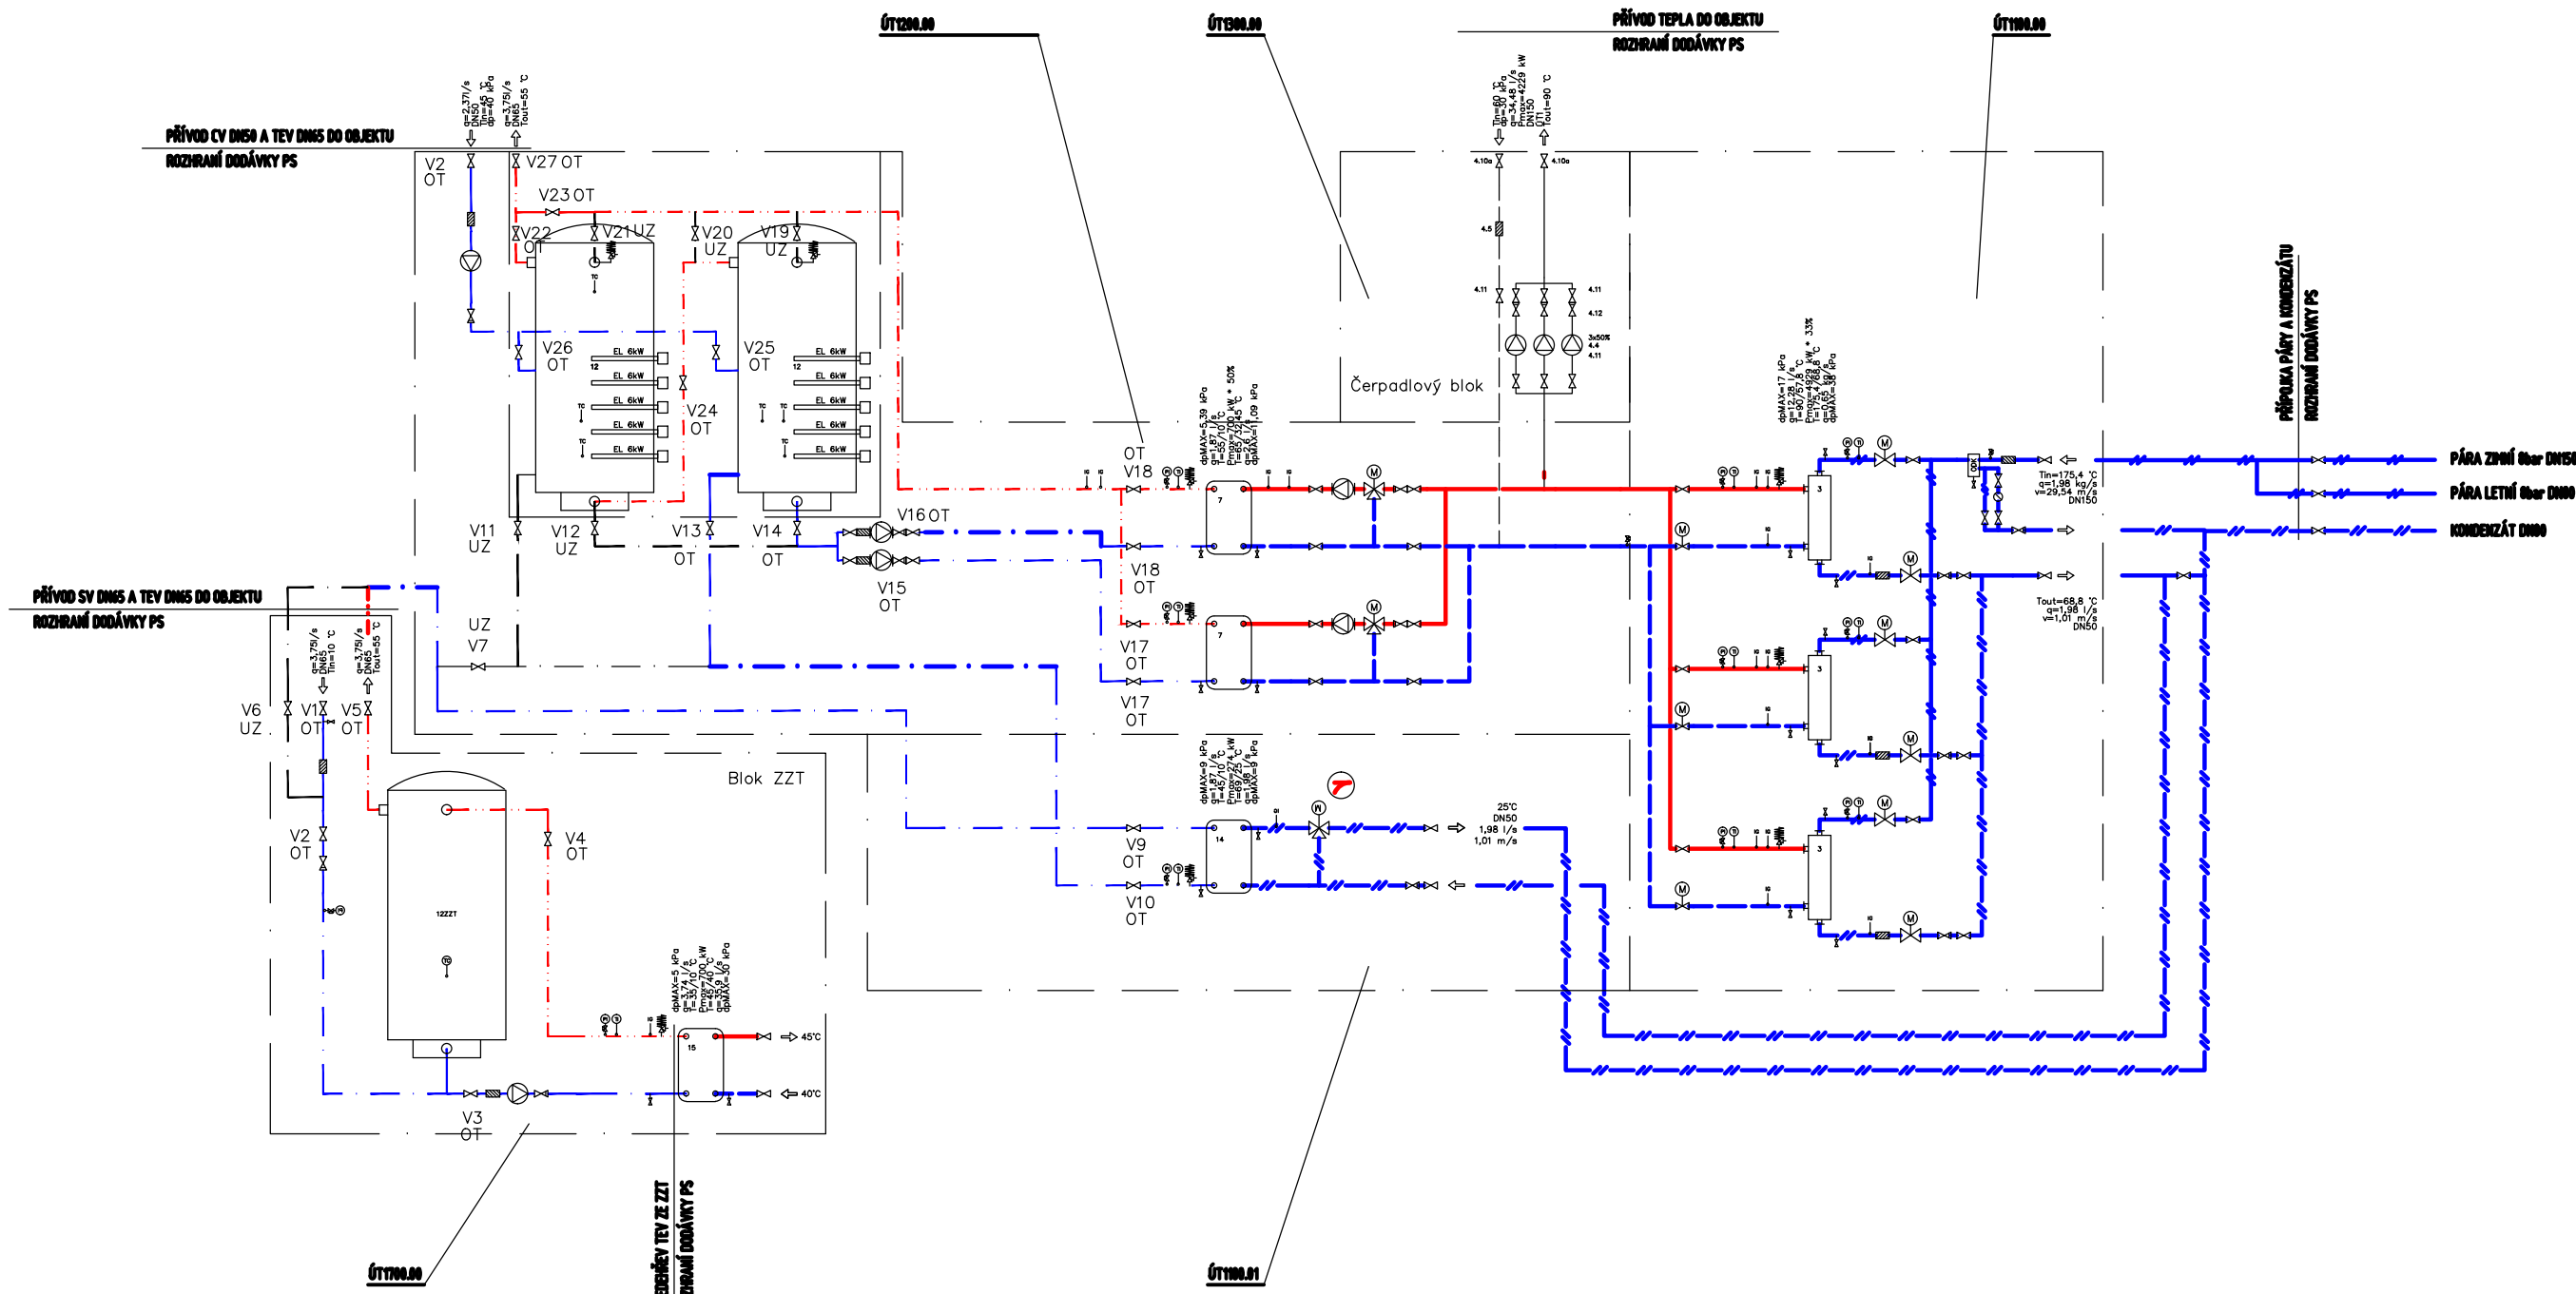


PROVOZ S JEDNÍM ZÁSOBNÍKEM

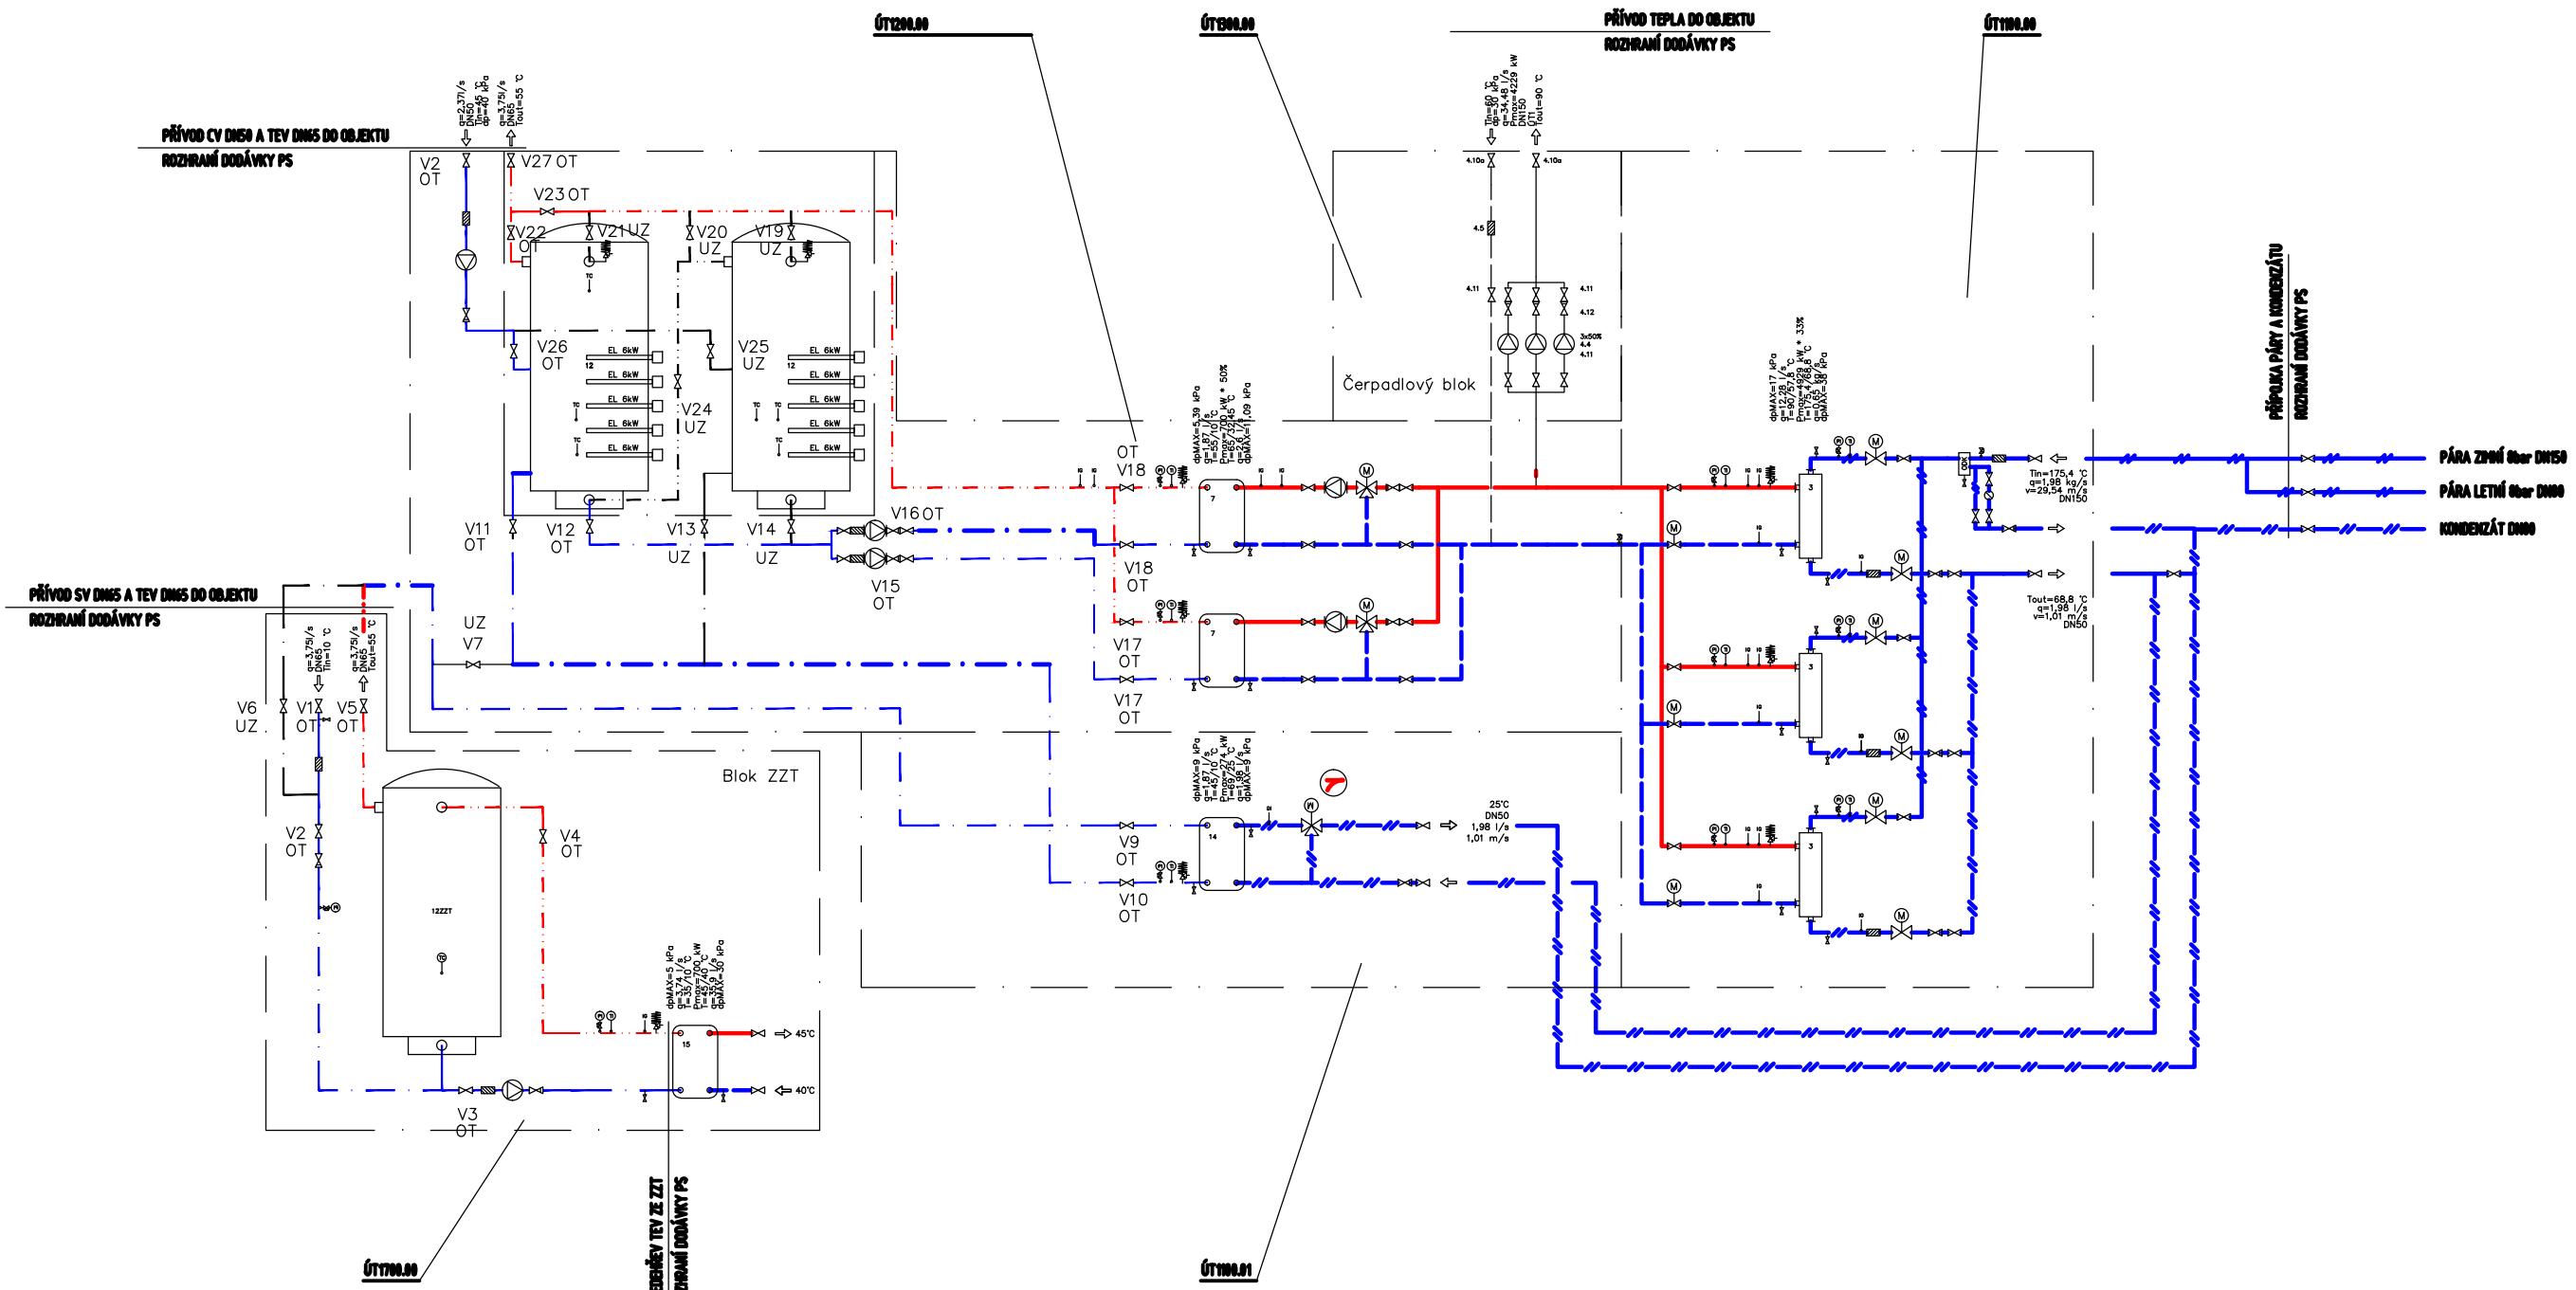

PROVOZ BEZ PŘEDEHŘEVU

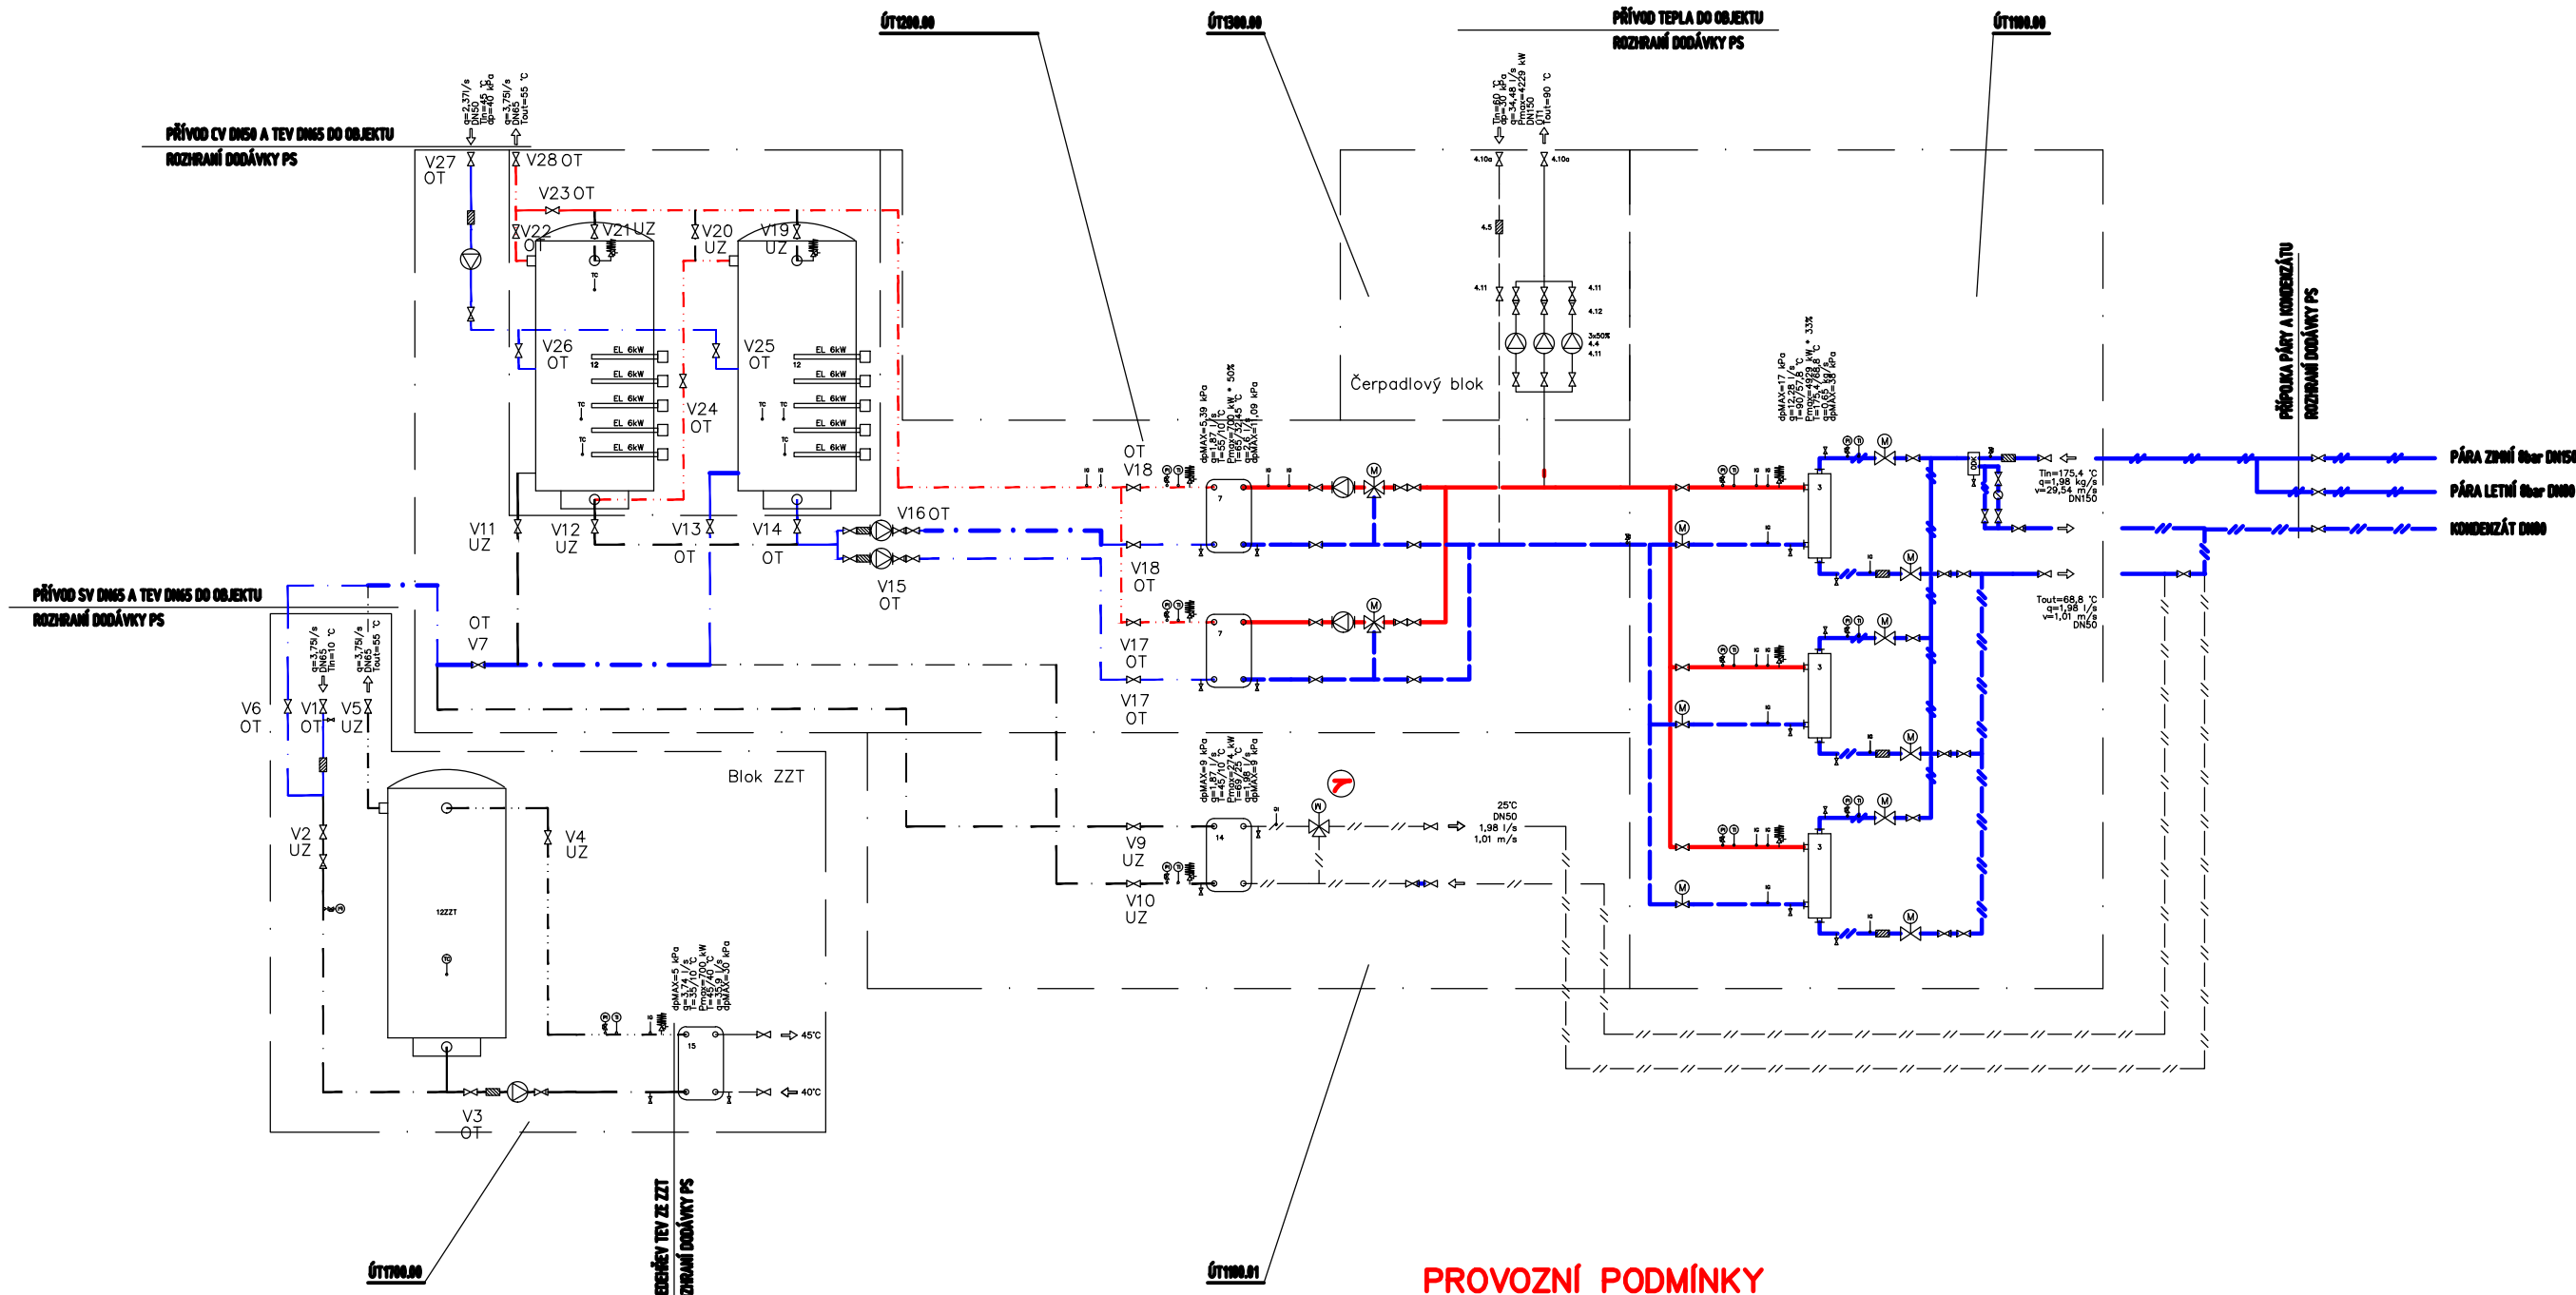

PROVOZ NA EL. OHŘEV V ZÁSOBNÍCÍCH

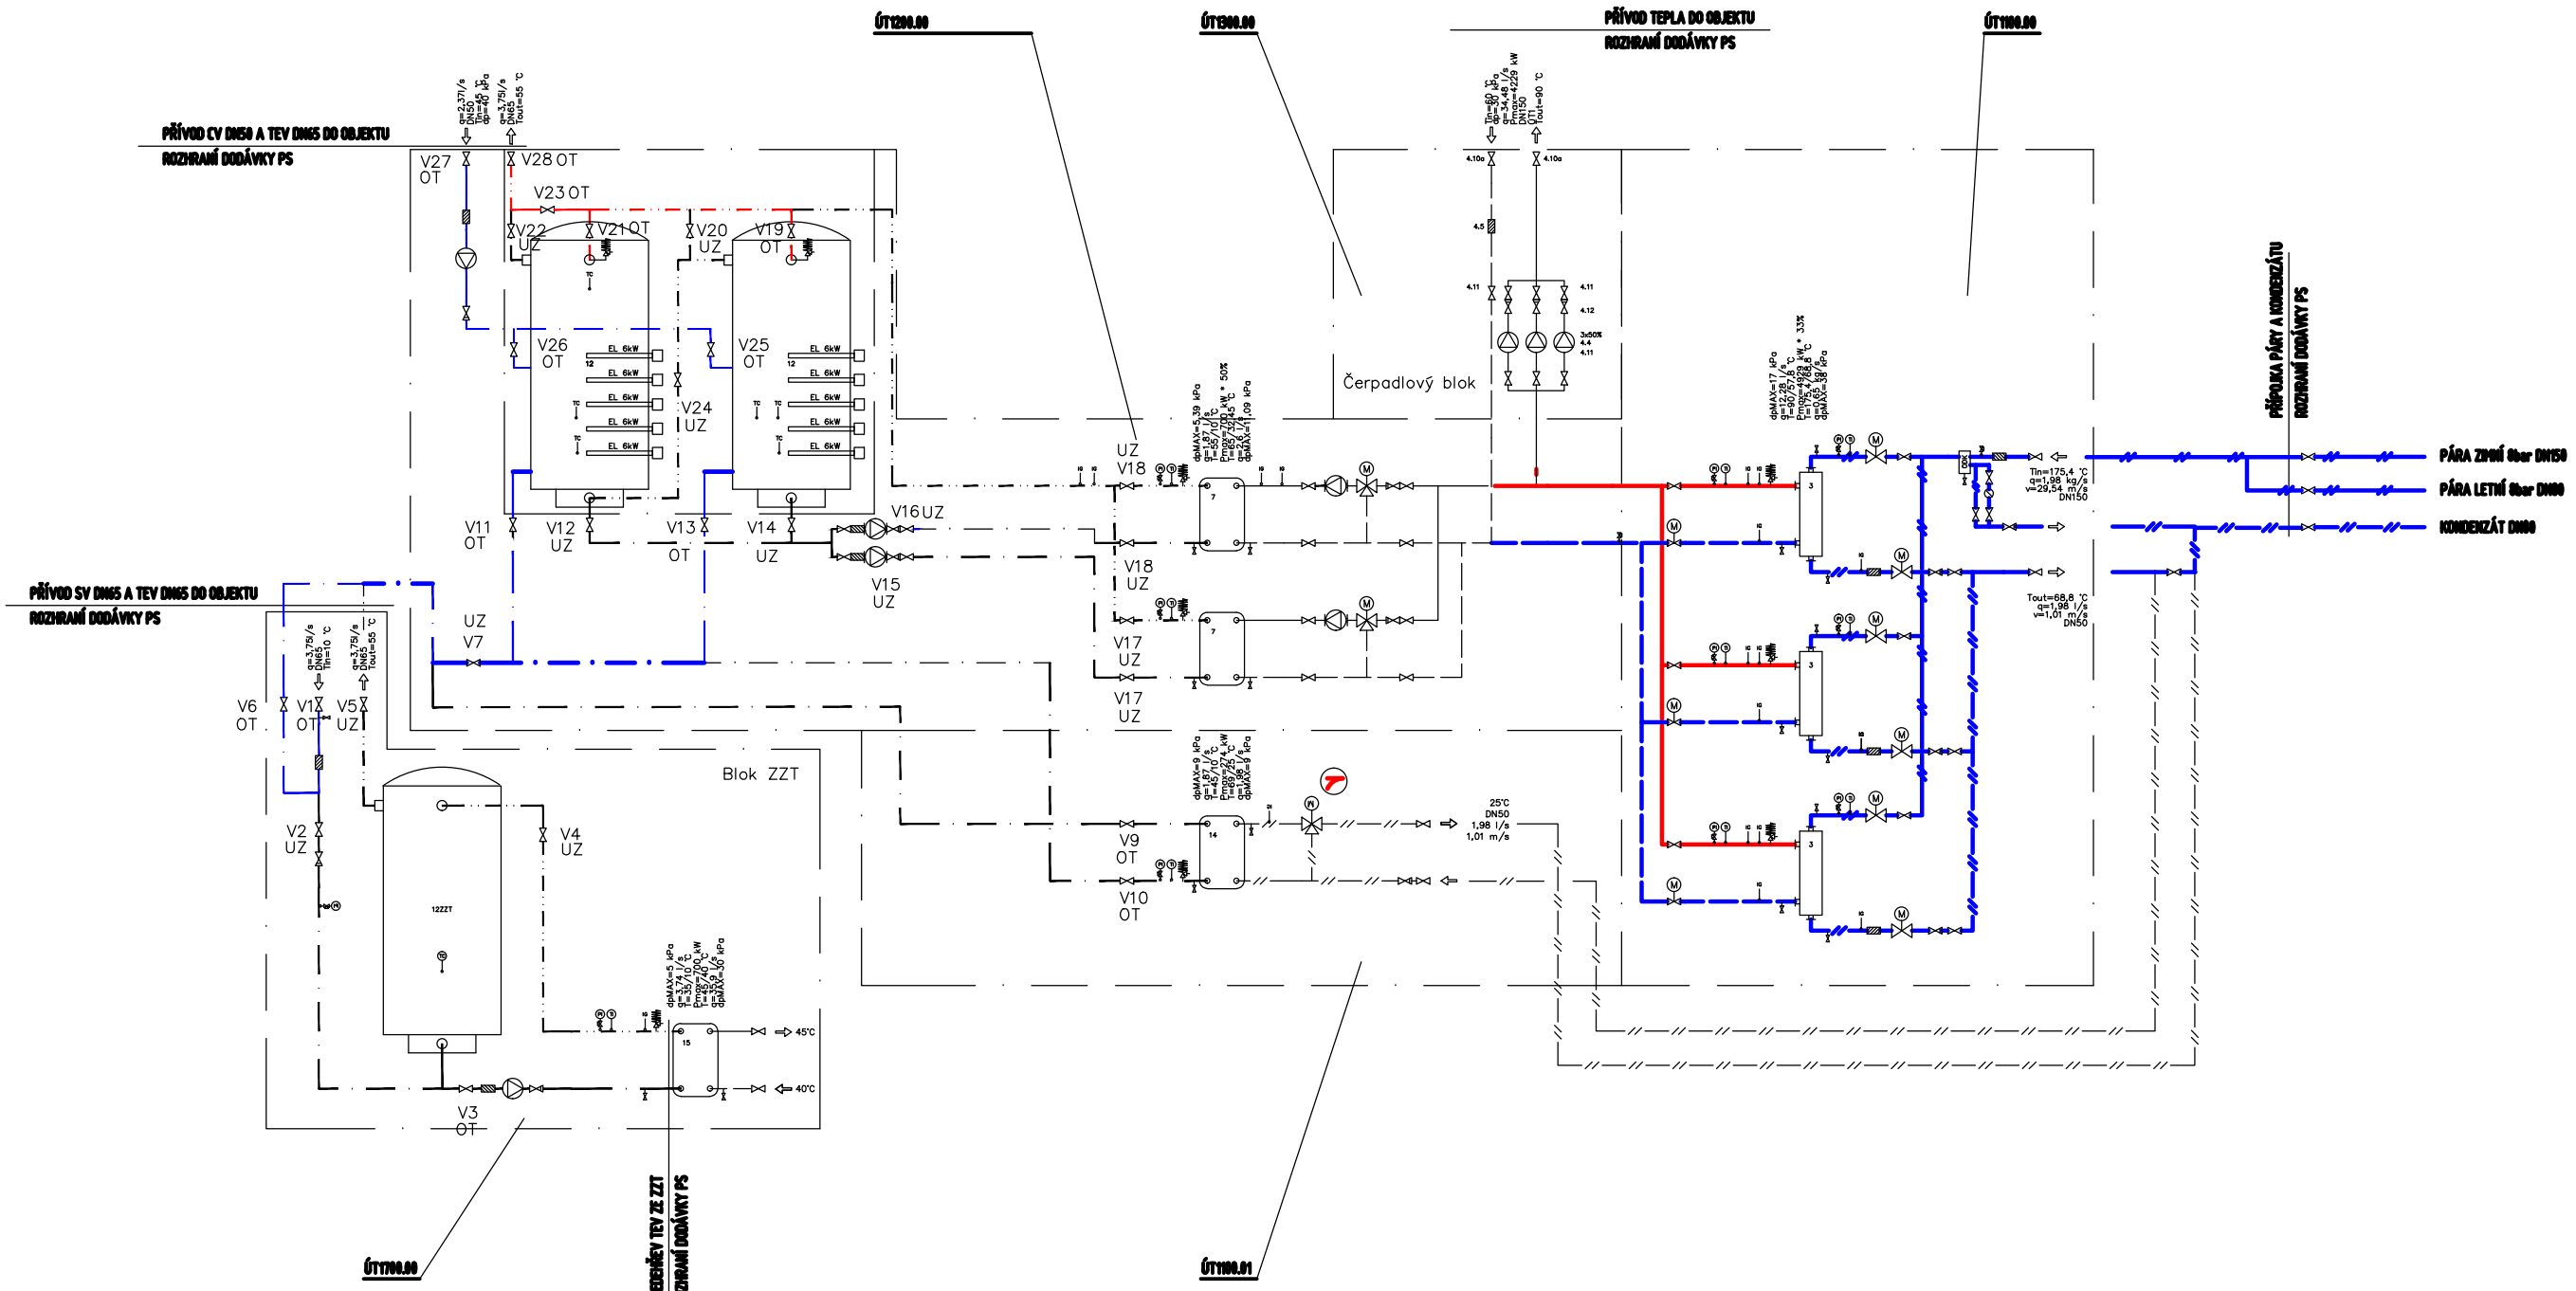

PROVOZNÍ PODMÍNKY

STANDARDNÍ PROVOZ

- V1,V2 – VSTUP SV DO BLOKU ZYT OTEVŘENO
- 12ZYT – NABÍJENÍ ZÁSOBNÍKU ZYT PROBÍHÁ STANDARDNĚ
- V5 – VÝSTUP VODY Z BLOKU ZYT OTEVŘENO
- V9-10 – OHŘEV KONDENZÁTEM OTEVŘENO
- V13 – VSTUP DO ZÁSOBNÍKU 12
- V14,V14,V15,V16,V17,V18,V22,V23,V24 – NABÍJECÍ TRASA PŘES DESKOVÉ VÝMĚNÍKY 7
- V24,V22 – ODBĚR TEV PŘI VYPNUTÉM NABÍJENÍ PŘES DESKOVÉ VÝMĚNÍKY 7
- V28 – VÝSTUP TEV

PROVOZ BEZ PŘEDEHŘEVU

- V1 – VSTUP SV DO BLOKU ZYT OTEVŘENO
- V2 – VSTUP DO ZÁSOBNÍKU ZYT UZAVŘENO
- V5 – VÝSTUP DO ZÁSOBNÍKU ZYT UZAVŘENO
- V7 – DO OHŘEVU TEV DESKOVÝMI VÝMĚNÍKY 7
- V9-10 – OHŘEV KONDENZÁTEM UZAVŘENO
- V13 – VSTUP DO ZÁSOBNÍKU 12
- V14,V14,V15,V16,V17,V18,V22,V24 – NABÍJECÍ TRASA PŘES DESKOVÉ VÝMĚNÍKY 7
- V24,V22 – ODBĚR TEV PŘI VYPNUTÉM NABÍJENÍ PŘES DESKOVÉ VÝMĚNÍKY 7
- V28 – VÝSTUP TEV

PROVOZ S JEDNÍM ZÁSOBNÍKEM

- V1,V2 – VSTUP SV DO BLOKU ZYT OTEVŘENO
- 12ZYT – NABÍJENÍ ZÁSOBNÍKU ZYT PROBÍHÁ STANDARDNĚ
- V5 – VÝSTUP VODY Z BLOKU ZYT OTEVŘENO
- V9-10 – OHŘEV KONDENZÁTEM OTEVŘENO
- V11 – VSTUP DO ZÁSOBNÍKU 12 OTEVŘENO
- V12,V15,V16,V17,V18,V22,V23 – NABÍJECÍ TRASA PŘES DESKOVÉ VÝMĚNÍKY 7
- V11,V22 – ODBĚR TEV PŘI VYPNUTÉM NABÍJENÍ PŘES DESKOVÉ VÝMĚNÍKY 7
- V28 – VÝSTUP TEV

PROVOZ NA EL. OHŘEV V ZÁSOBNÍCÍCH

- V1 – VSTUP SV DO BLOKU ZYT OTEVŘENO
- V2 – VSTUP DO ZÁSOBNÍKU ZYT UZAVŘENO
- V5 – VÝSTUP DO ZÁSOBNÍKU ZYT UZAVŘENO
- V7 – DO OHŘEVU TEV DESKOVÝMI VÝMĚNÍKY 7
- V9-10 – OHŘEV KONDENZÁTEM UZAVŘENO
- V11,V13 – VSTUP DO ZÁSOBNÍKU 12
- V19,V21,V23 – ODBĚR TEV ZE ZÁSOBNÍKŮ
- V28 – VÝSTUP TEV

Brněnská 700/25, 500 06 HK
IČO: 29003016
DIČ: CZ29003016
tel.: 604 340 631

MK PROFI
Hradec Králové s.r.o.

ZODPOVĚDNÝ PROJEKTANT: JIŘÍ VÍK	Brněnská 700/25, 500 06 HK
VYPRACOVAL: JIŘÍ VÍK	IČO: 29003016
INVESTOR: Královéhradecký kraj, Pivovarské nám. 1245	DIČ: CZ29003016
AKCE: VÝMĚNÍKOVÁ STANICE V OBJEKTU SO 10-J OBLASTNÍ NEMOCNICE NÁCHOD, a.s.	tel.: 604 340 631
STUPEŇ: DPS	DATUM: 2/2018
MĚŘÍTKO: 1:	C. VÝKRESU: C. PARE:
PROVOZNÍ SCHEMATA	
D.1.4.a.5	