



TRASA OPLOCENÍ "E" 1 : 25

TRASA OPLOCENÍ "E" - 7 ks PLOTOVÝCH POLÍ, 14 ks PLOTOVÝCH DÍLCŮ


ŘEZ I - I'

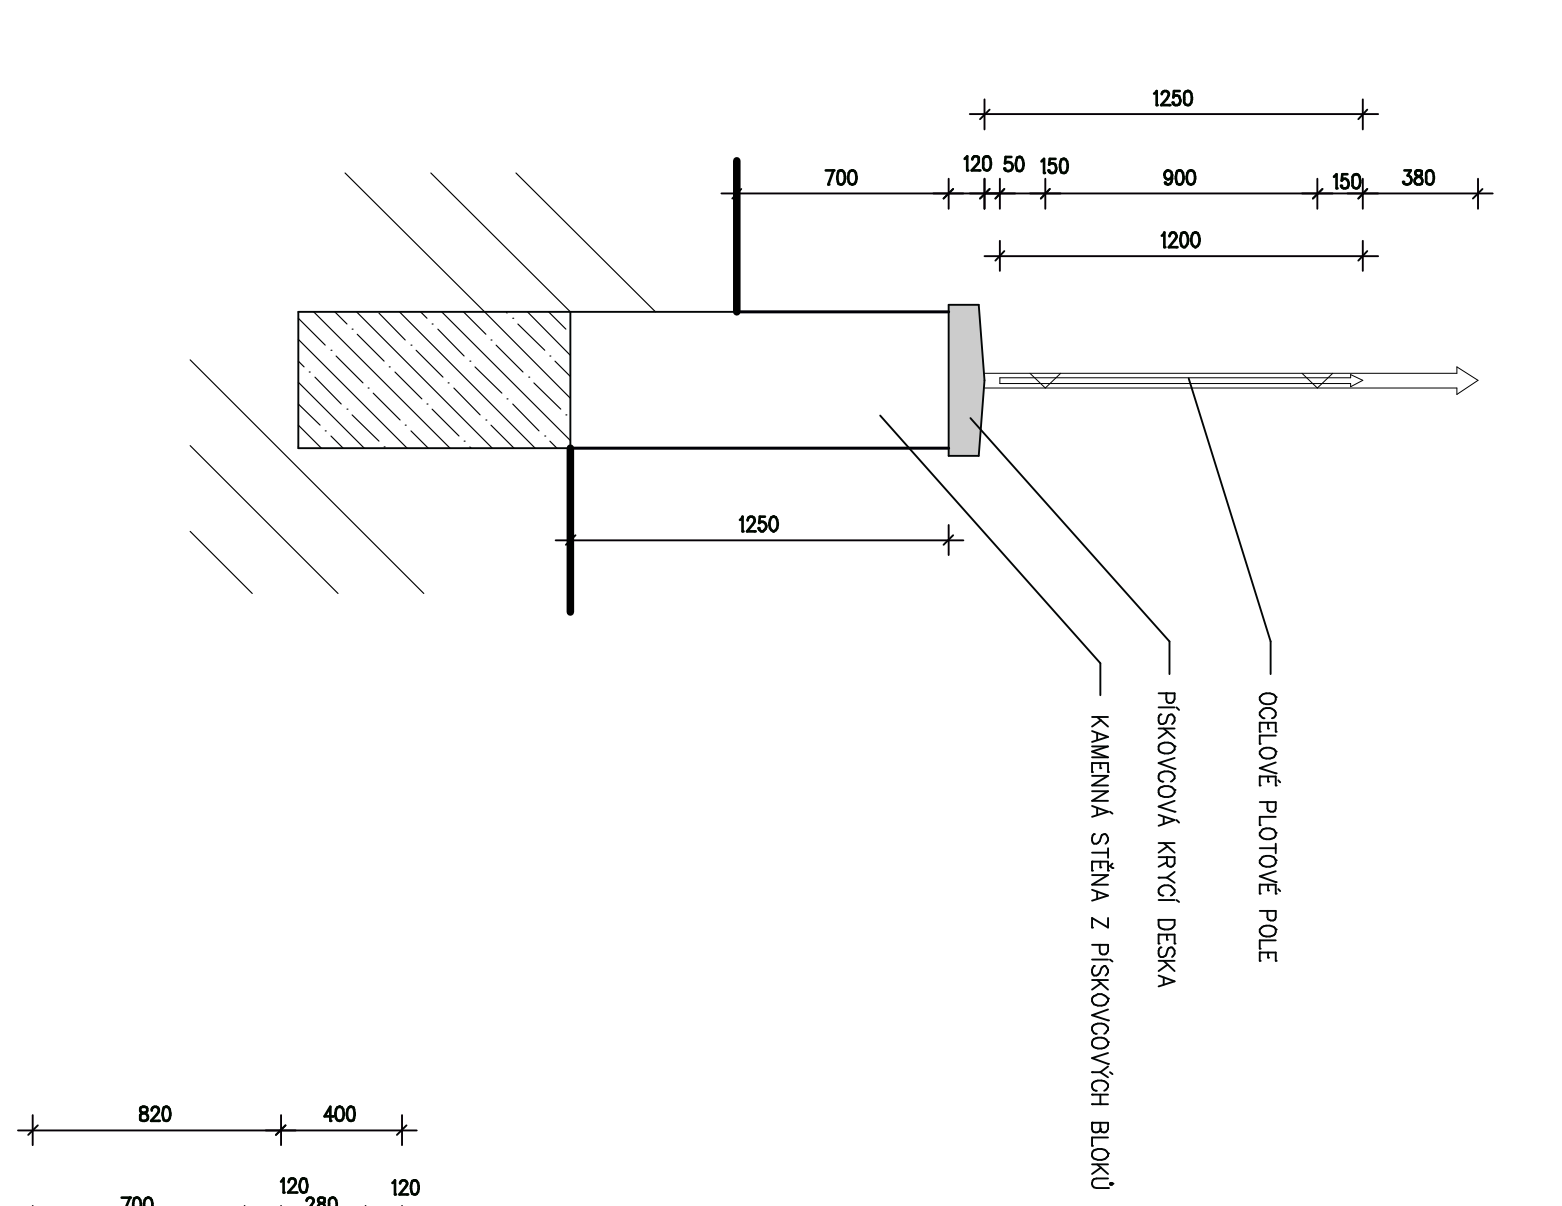

PŮDORYS

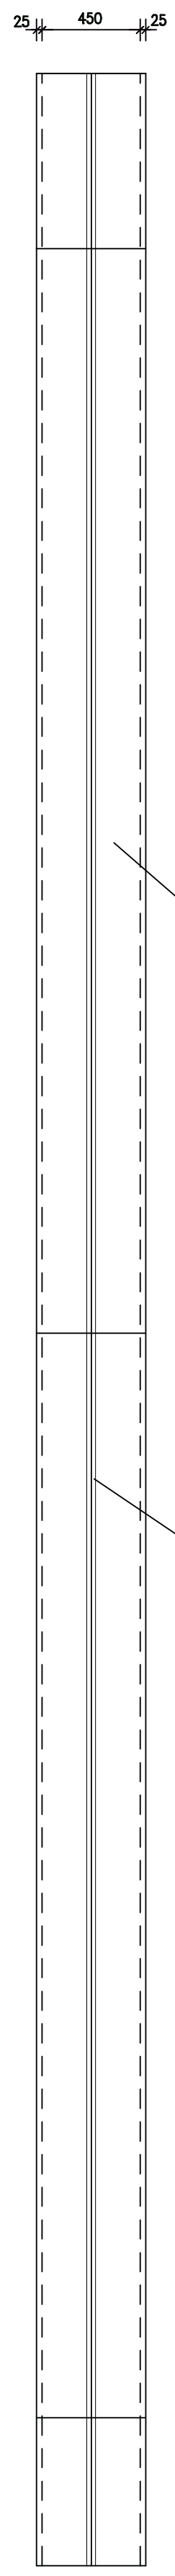

POHLED

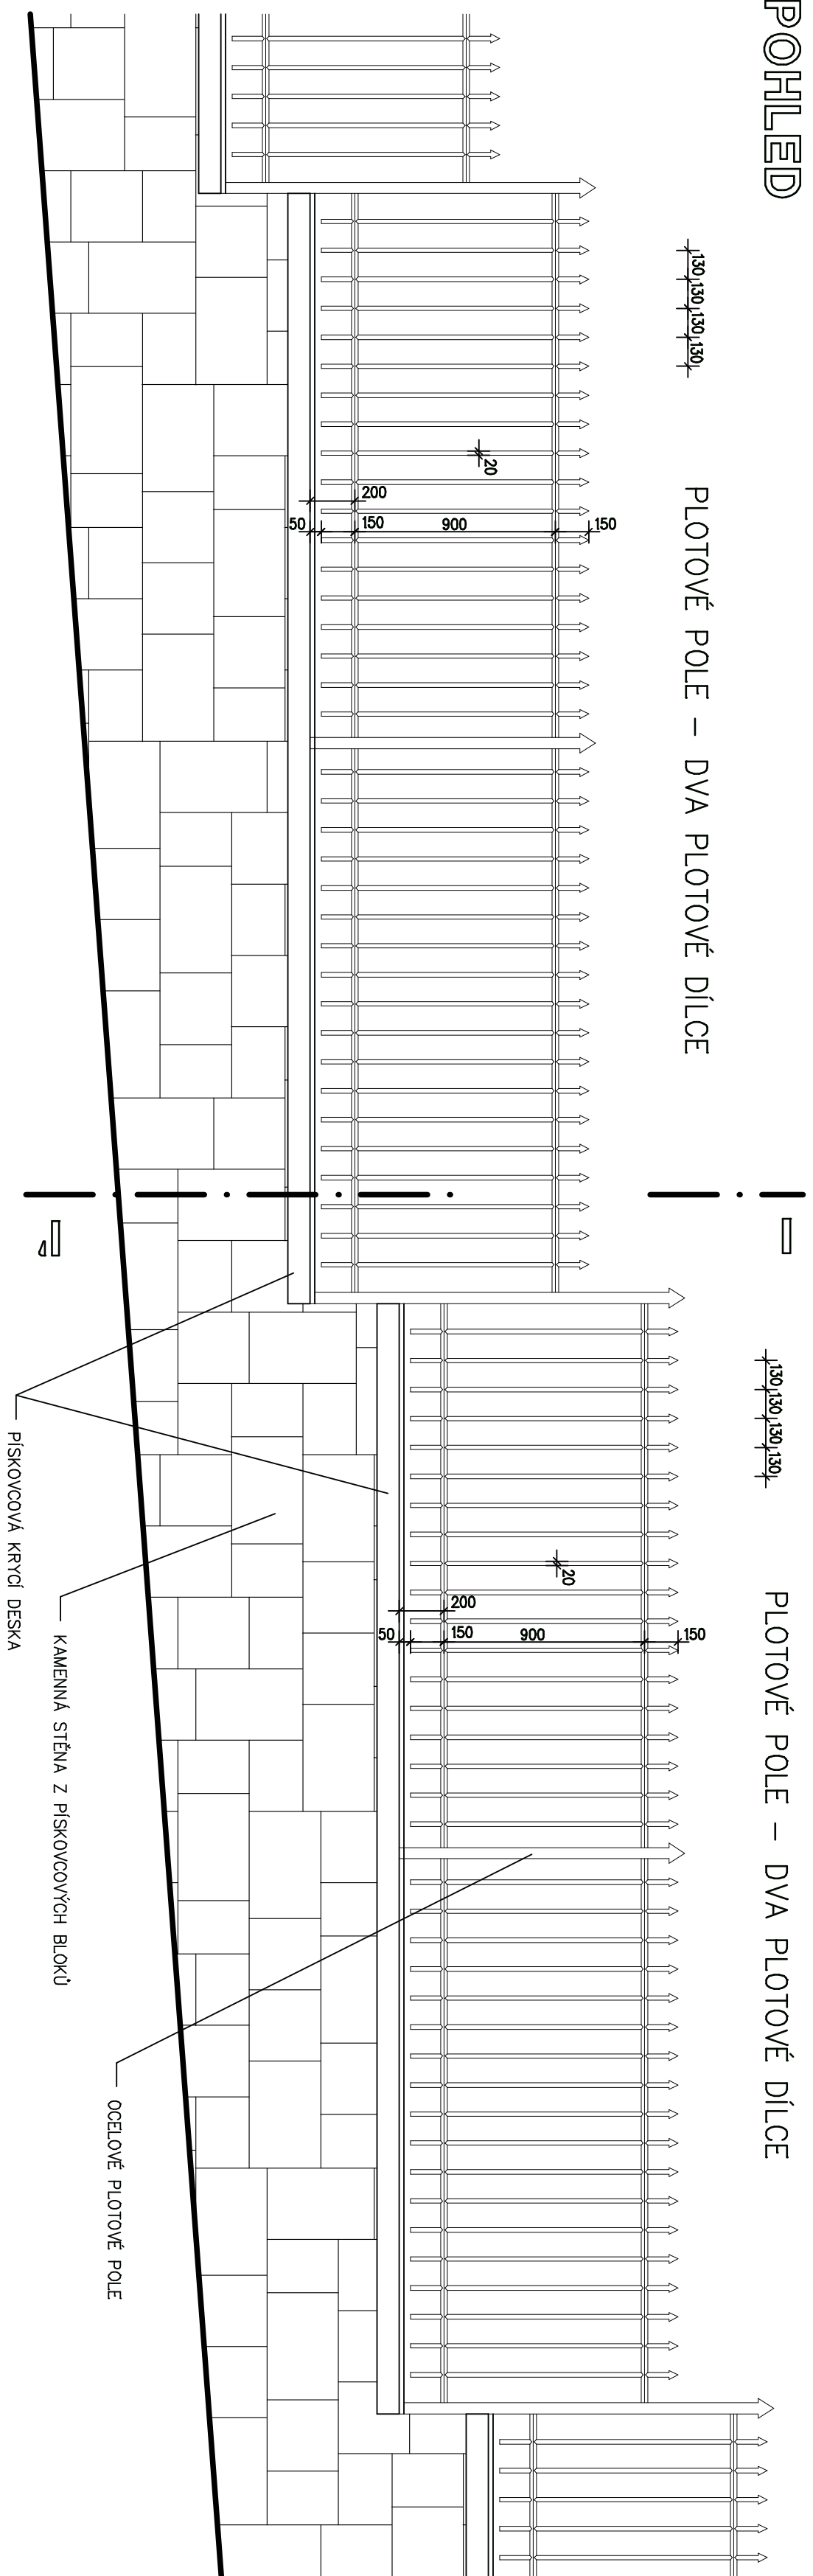

ZMĚNA VÝŠKOVÉ ÚROVNĚ
PODEZDÍVKY 6x

NÁVRH ÚPRAV :

- STÁVAJÍCÍ PLOTOVÉ POLE SE ZDEMONTUJÍ
- VYMĚNÍ SE POŠKOZENÉ DÍLY
- CELÝ OPRAVENÝ OCELOVÝ DÍL SE OPISKUJE
- OPISKOVANÝ OCELOVÝ DÍL SE ŽÁROVĚ POZINKUJE
- VRCHNÍ PÍSKOVCOVÁ DESKA SE OTŘÍSKÁ, PŘÍPADNĚ DOPLNÍ
- POŠKOZENÁ ČÁST PODEZDÍVKY Z PÍSKOVCOVÝCH KVADRŮ SE ROZEBERE A NOVOU DOPLNÍ
- U NEPOŠKOZENÉ ČÁSTI PODEZDÍVKY Z PÍSKOVCOVÝCH KVADRŮ SE OPRAVÍ SPÁROVANÍ Z CEMENTOVÉ MALTY
- U NEPOŠKOZENÉ ČÁSTI PODEZDÍVKY Z PÍSKOVCOVÝCH KVADRŮ SE PODEZDÍVKA ODSTÍ TLAKOVOU VODOU
- Z VNITŘNÍ ČÁSTI PODEZDÍVKY SE ODSTRANÍ OMÍTKA
- Z VNITŘNÍ ČÁSTI PODEZDÍVKY SE PROVĚDE NOVÁ HLADKÁ CEMENTOVÁ OMÍTKA
- OPRAVENÉ OCELOVÉ PLOTOVÉ POLE SE OPĚTOVĚ NAMONTUJE A UKOTVÍ DO PODEZDÍVKY

HLAVNÍ ING. PROJEKTANT	ZOOP. PROJEKTANT	VYPRACOVAL	MĚŘITKO : 1 : 25
ZDENĚK NYVLT	ING. TOMÁŠ ŠUBERT	ZDENĚK NYVLT	FORMÁT : 5 A4
<i>[Signature]</i>	<i>[Signature]</i>	<i>[Signature]</i>	DATUM : 7. 2017
INVESTOR : KRÁLOVĚHRADSKÝ KRÁLŮ PIVOVARSKÉ NÁMĚSTÍ č.p. 1245, 500 03 HRADEC KRÁLOVĚ			
AKCE :			
OPRAVA OPLOCENÍ NEMOCNICE			
MĚSTSKÁ NEMOCNICE a.s., DVŮR KRÁLOVĚ NAD LABEM			
OPLOCENÍ PARCEL p.č. 3519/8, k.ú. DVŮR KRÁLOVĚ NAD LABEM			
D - DOKUMENTACE OBJEKTŮ			
SO 01 - OPLOCENÍ			
1.1 ARCHITEKTONICKÉ A STAVEBNÉ TECHNICKÉ ŘEŠENÍ			
DOKUMENTACE PRO PROVEDENÍ STAVBY - DPS			
NÁZEV PŘÍLOHY :			
TRASA OPLOCENÍ "E"			
č. PARÉ			
EV. Č. AKCE			
1311 19 17			
číslo přílohy			
D 1.1.7.			



ZPRACOVATEL :
S atelier s.r.o.
Projektový a inženýrský
Pracoviště 920
Prácheň 371 01
391 61 61 180
atelier@atelier.cz