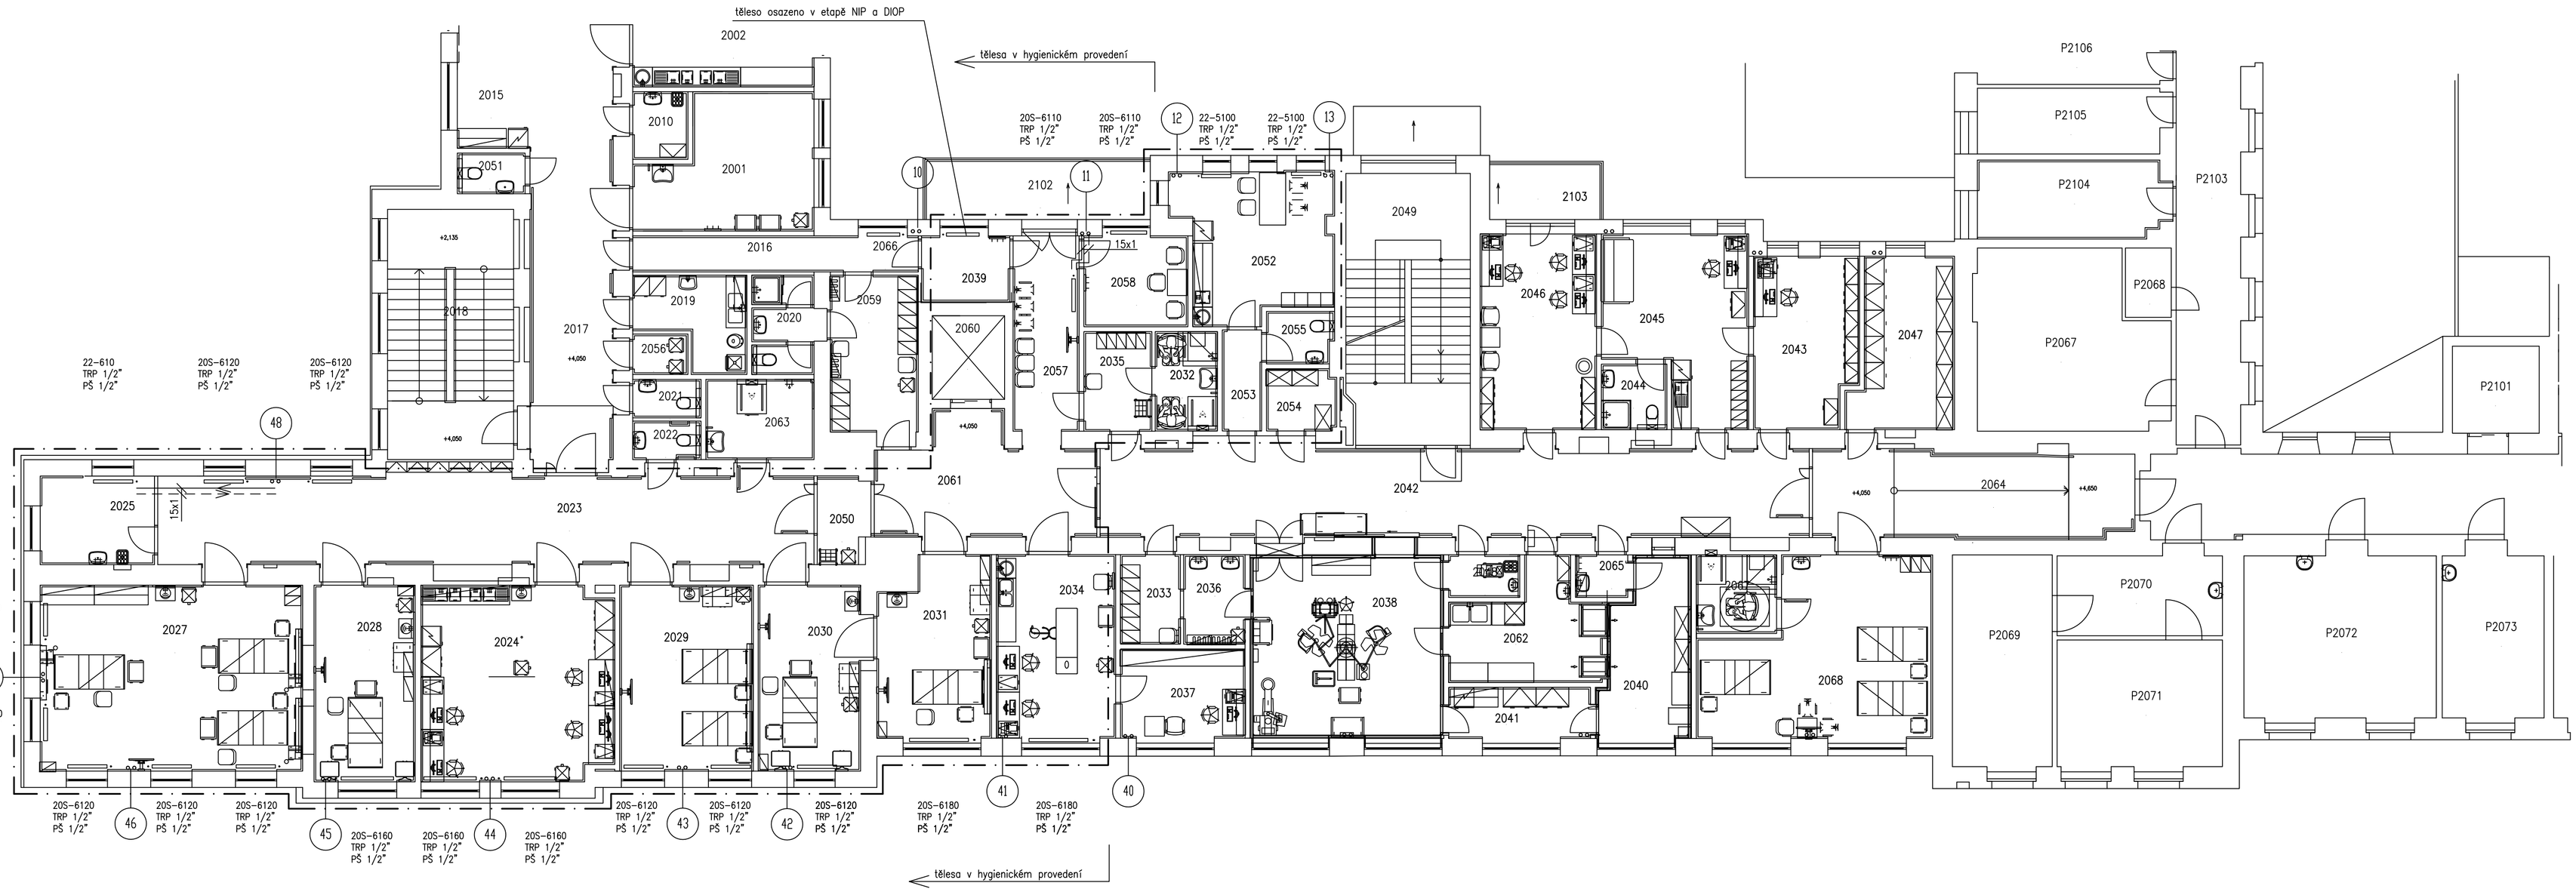

Tabulka místností		
Číslo	Jméno	Plocha [m2]
2001	ASIST. MYTÍ	19,49
2002	PŘÍPRAVNA	15,36
2003	POKOJ 3L NIP	30,77
2004	POKOJ 1L NIP	18,21
2005	POKOJ 1L DIOP	18,21
2006	CHODBA	11,16
2007	POKOJ 2L DIOP	23,16
2008	POKOJ 2L DIOP	20,93
2009	HYG. ZÁZ. PACIENTI	7,26
2010	SKLAD	3,48
2011	WC NÁVŠTĚVY	2,36
2012	SKLAD	5,79
2013	SKLAD	6,29
2014	ČISTÝ SKLAD	5,86
2015	ČAJ. KUCH.	6,2
2016	CHODBA	6,18
2017	CHODBA	67,25
2018	SCHODIŠTĚ	29,43
2019	ČISTÍCÍ MÍST.	8,19
2020	HYG. ZÁZ. PERS	5,77
2021	WC PERS.	2,45
2022	WC PACIENTI	2,45
2051	WC PERS.	2,57
2056	SKLAD ŠPIN. PR.	2,08
2059	FILTR PERS.	12,87
2063	ASIST. HYZ. ZÁZ. PACIENTI	8,08
2066	CHODBA	2,95

Tabulka místností		
Číslo	Jméno	Plocha [m2]
2023	CHODBA	54,02
2024	PRACOVIŠTĚ SESTER JIP	34,73
2025	ÚKLID. MÍST.	2,54
2026	SCHODIŠTĚ NA PŮDU	7,83
2027	POKOJ 3L JIP	45,53
2028	POKOJ 1L JIP	18,54
2029	POKOJ 2L DOSPÁVÁNÍ	23,17
2030	POKOJ 1L JIP	17,76
2031	POKOJ 1L JIP	18,2
2032	HYG. ZÁZ. PAC.	5,77
2034	VYŠETŘOVNA	20,4
2035	PŘÍPRAVNA PAC.	6,32
2050	FILTR	4,24
2052	DENNÍ MÍST. ZAM.	20,11
2053	CHODBA	3,7
2054	SKLAD	4
2055	WC PERS.	3,22
2057	CHODBA	12,02
2058	HOVORNA – ČEKÁRNA	8,81
2060	VÝTAH	5,65
2061	CHODBA	20,99
2102	BALKON	13,05

Tabulka místností		
Číslo	Jméno	Plocha [m2]
2043	ADMINISTRATIVA	16,36
2044	HYG. ZÁZ. LÉKAŘI	4
2045	PRACOVNA LÉKAŘI	22,26
2046	PRACOVNA LÉKAŘI	21,26
2047	SKLAD	15,29
2103	BALKON	6,18

Tabulka místností		
Číslo	Jméno	Plocha [m2]
2033	FILTR LÉKAŘI	4,98
2036	MYTÍ LÉKAŘI	5,11
2037	PRAC. VRCHNÍ SESTRA	10,4
2038	ZÁKROKOVÝ SÁL	33,21
2040	STERILIZACE	13,89
2041	SKLAD STERIL. MAT.	6,77
2042	CHODBA	58,35
2048	ÚKLID. MÍST.	2,83
2049	SCHODIŠTĚ	31,15
2062	MYTÍ NÁSTROJŮ	13,52
2064	CHODBA	26,01
2065	FILTR STERIL.	2,77
2067	WC+KOUPELNA	5,89
2068	POKOJ 3L LNP	33,85

ČÁST 2A.1 JIP, DMZ

HLAVNÍ ING. PROJEKTU	ZODP. PROJEKTANT	VYPRACOVAL	MĚŘÍTKO 1:100	iNs projekční a inženýrský s.r.o.
LIBOR KLUBAL,DIS	ING. JIŘÍ BOHADLO	ZDEŇKA BOHADLOVÁ	FORMÁT 8 A4	
			DATUM : 10. 2017	

INVESTOR : KRÁLOVÉHRADECKÝ KRAJ, PIVOVARSKÉ NÁMĚSTÍ 1245, 500 03 HRADEC KRÁLOVÉ

AKCE : NEMOCNICE BROUMOV – STAVEBNÍ ÚPRAVY 2.NP
JIP – ETAPA 2A1
Na parcele st.p.č. 308/1, p.p.č. 300/1, 300/6
Katastrální území BROUMOV

D. DOKUMENTACE OBJEKTU
D.1 STAVEBNÍ OBJEKTY
D.1.1 SO 01 STAVEBNÍ ÚPRAVY JIP – ETAPA 2A1
D.1.1.6 VYTÁPĚNÍ

PROJEKT PRO PROVEDENÍ STAVBY Č. PARÉ

NÁZEV PŘÍLOHY : PŮDORYS 2.NP

ZPRACOVATEL : JIŘÍ BOHADLO ING. DLOUHÁ 242 547 01 NÁCHOD 603 957 756

243-590

EV. Č. AKCE 1566 44 17

ČÍSLO PŘÍLOHY D.1.1.6.2