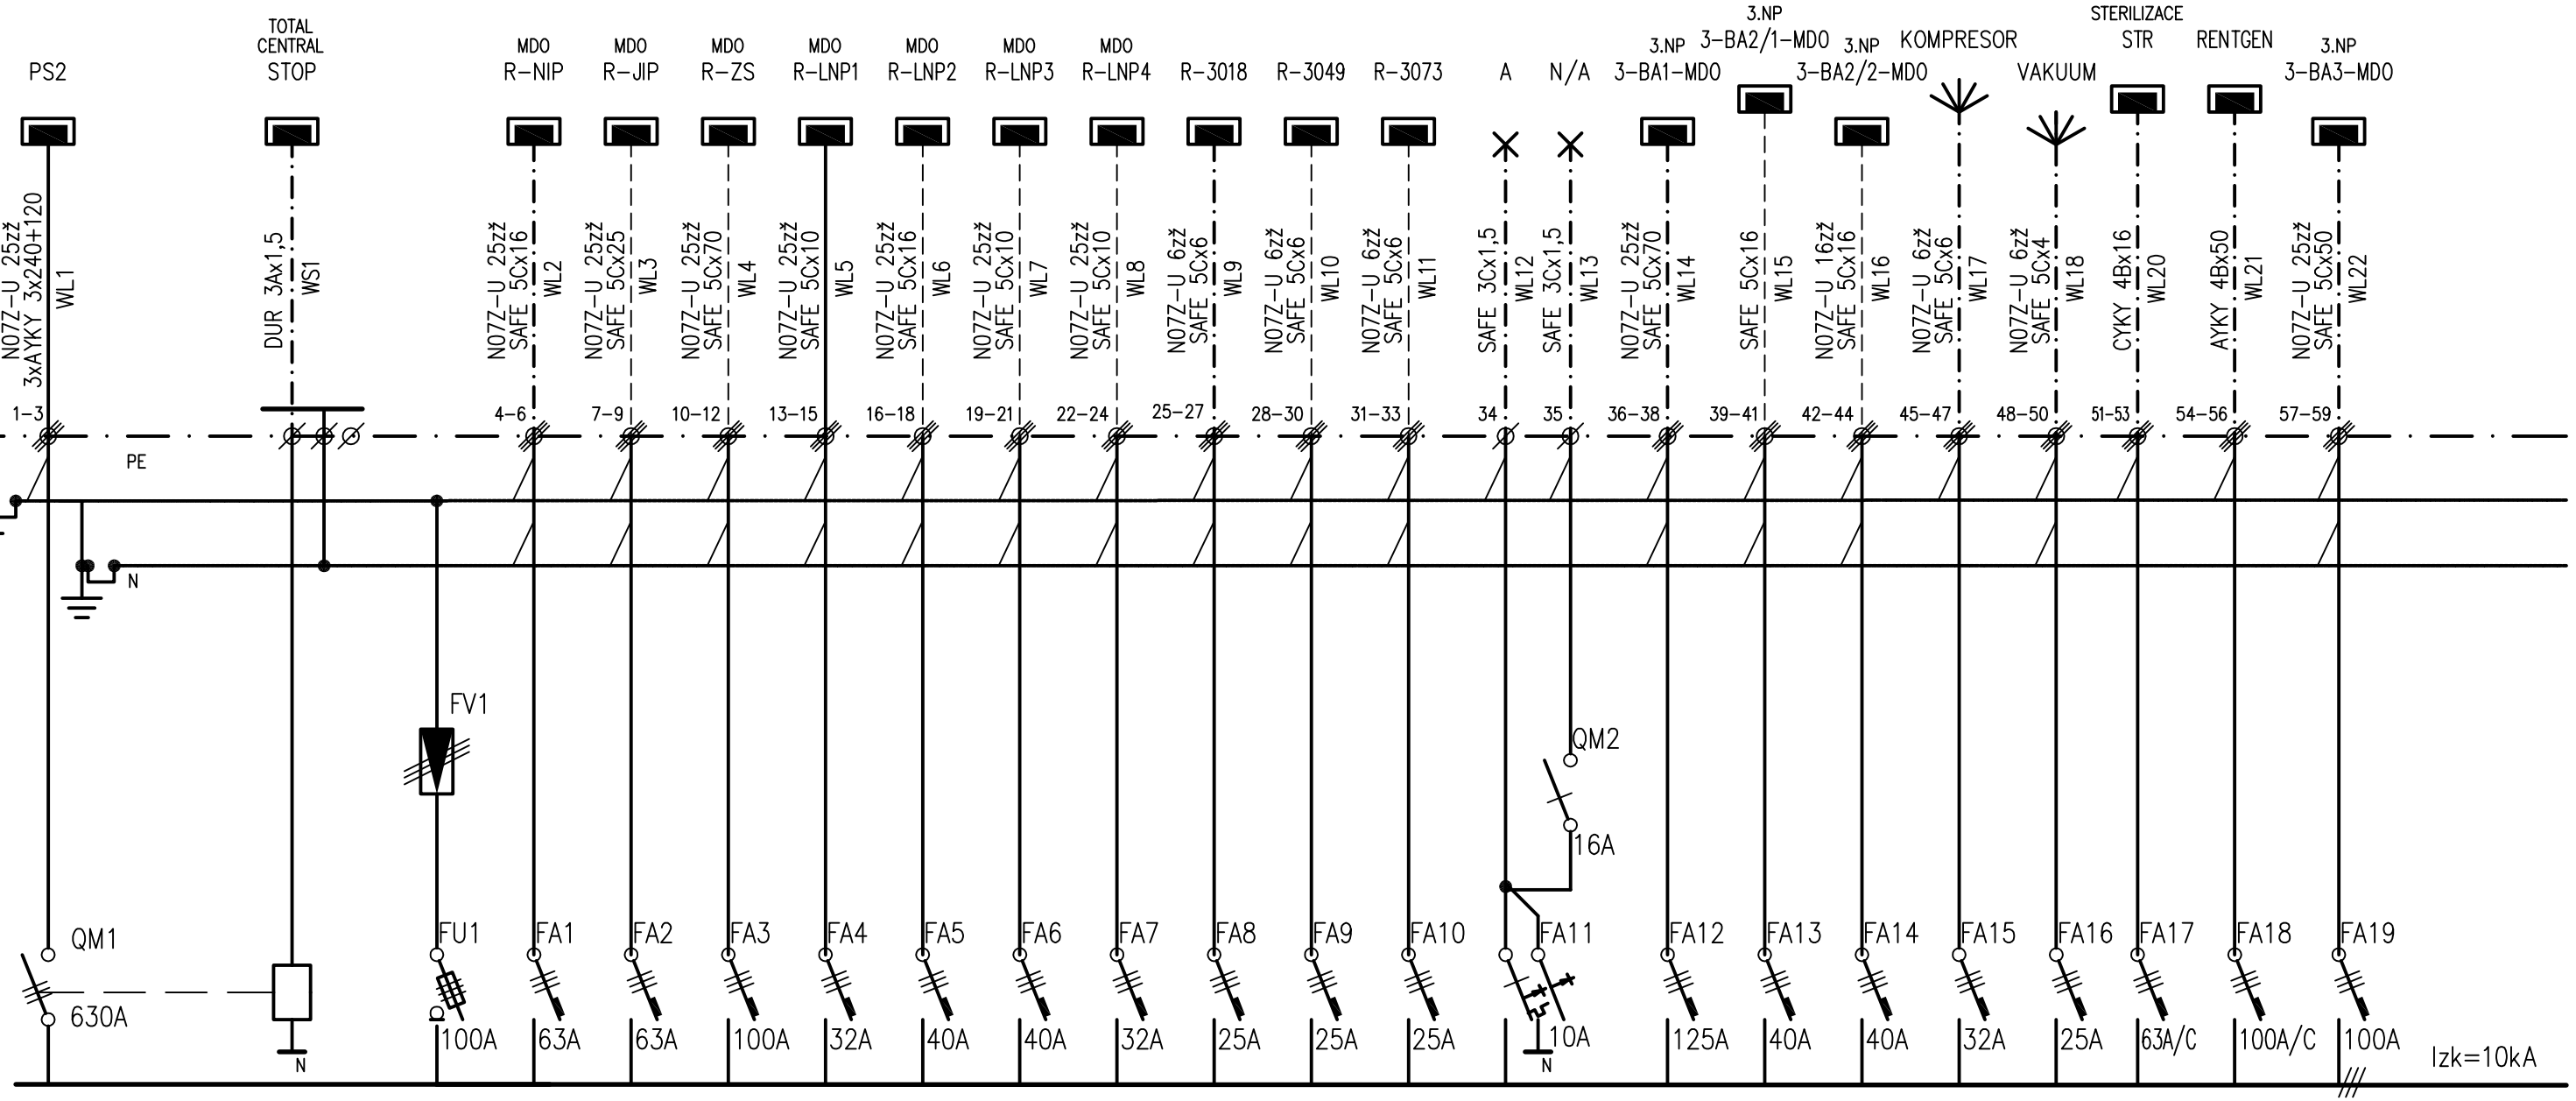

RH–MDO – STÁVAJÍCÍ SKŘÍŇOVÝ OCELOPLECHOVÝ ROZVADĚČ HLAVNÍHO JIŠTĚNÍ, 2POLE,

PŘIPOJENÍ KABELŮ NA STÁVAJÍCÍ SVORKY
VÝBAVA ROZVADĚČE REALIZOVÁNA V 1. ETAPĚ (NIP)

PROUDOVÁ SOUSTAVA TN–C–S/3+N+PE, 230V/400V, 50Hz, AC
OCHRANA PŘED ÚRAZEM EL. PROUDEM AUTOMATICKÝM ODPOJENÍM OD ZDROJE
PODLE ČSN 33 2000–5–51ed.3

– – – – – VÝVODY BUDOU REALIZOVÁNY V DALŠÍCH ETAPÁCH
——— VÝVODY REALIZOVÁNY V TÉTO ETAPĚ
—·—·— VÝVODY REALIZOVÁNY V PŘEDCHOZÍ ETAPĚ

OZNAČENÍ KABELŮ
SAFE – OBECNÉ OZNAČENÍ BEZHALOGENOVÉHO KABELU B2ca s1,d0 (750V/1000V AC) BEZ ZAJIŠTĚNÍ POŽÁRNÍ FUNKČNOSTI
H07Z-U – OBECNÉ OZNAČENÍ BEZHALOGENOVÉHO PEVNÉHO VODIČE B2ca s1,d0 S DVOJITOU IZOLACÍ PRO POSPOJENÍ
DUR – OBECNÉ OZNAČENÍ POŽÁRNĚ FUNKČNÍHO KABELU P90–R (750V/1000V AC) PRO NAPÁJENÍ POŽÁRNĚ BEZPEČNOSTNÍCH ZAŘÍZENÍ

HLAVNÍ ING. PROJEKTU	ZODP. PROJEKTANT	VYPRACOVAL	MĚŘÍTKO: ---
LIBOR KLUBAL, DiS	KAREL NÝVLT	KAREL NÝVLT	FORMÁT : 2 A4
			DATUM : 11/2017

INVESTOR : OBLASTNÍ NEMOCNICE NÁCHOD, A.S., PURKYŇOVA 446, 547 69 NÁCHOD

iNs ATELIER projektový a inženýrský s. r. o.

AKCE : **NEMOCNICE BROUMOV – STAVEBNÍ ÚPRAVY 2NP**
JIP – ETAPA 2A2
Na parcele st.p.č. 308/1, p.p.č. 300/1, 300/6
katastrální území: BROUMOV
D – DOKUMENTACE OBJEKTU
D.1 STAVEBNÍ OBJEKTY
D.1.1 SO 01 STAVEBNÍ ÚPRAVY JIP – ETAPA 2A2
D.1.1.5 ELEKTROINSTALACE SILNOPROUD
PROJEKT PRO PROVEDENÍ STAVBY Č. PARE

1.5 – ELEKTRO

ZPRACOVATEL :
ELTYM Hronov, spol. s r.o.
Husova 207
549 31 HRONOV
491 482 162
karel.nyvlt@eltym.cz
16 – P – 33

EV. Č. AKCE
1566 44 17

NÁZEV PŘÍLOHY :
SCHÉMA ZAPOJENÍ VÝVODŮ DO ROZVADĚČE RH–MDO

ČÍSLO PŘÍLOHY
D. 1. 1. 5. 8