


# Propustek z ocelových rour DN 600 mm - šikmý 70g (cca 63°)


(se zalomeným čelem na vtoku, s římsami z plochých kamenů s vyspárováním)

## C.4.2.2.

stavba: Rekonstrukce lesní cesty "Nad bělidlem"

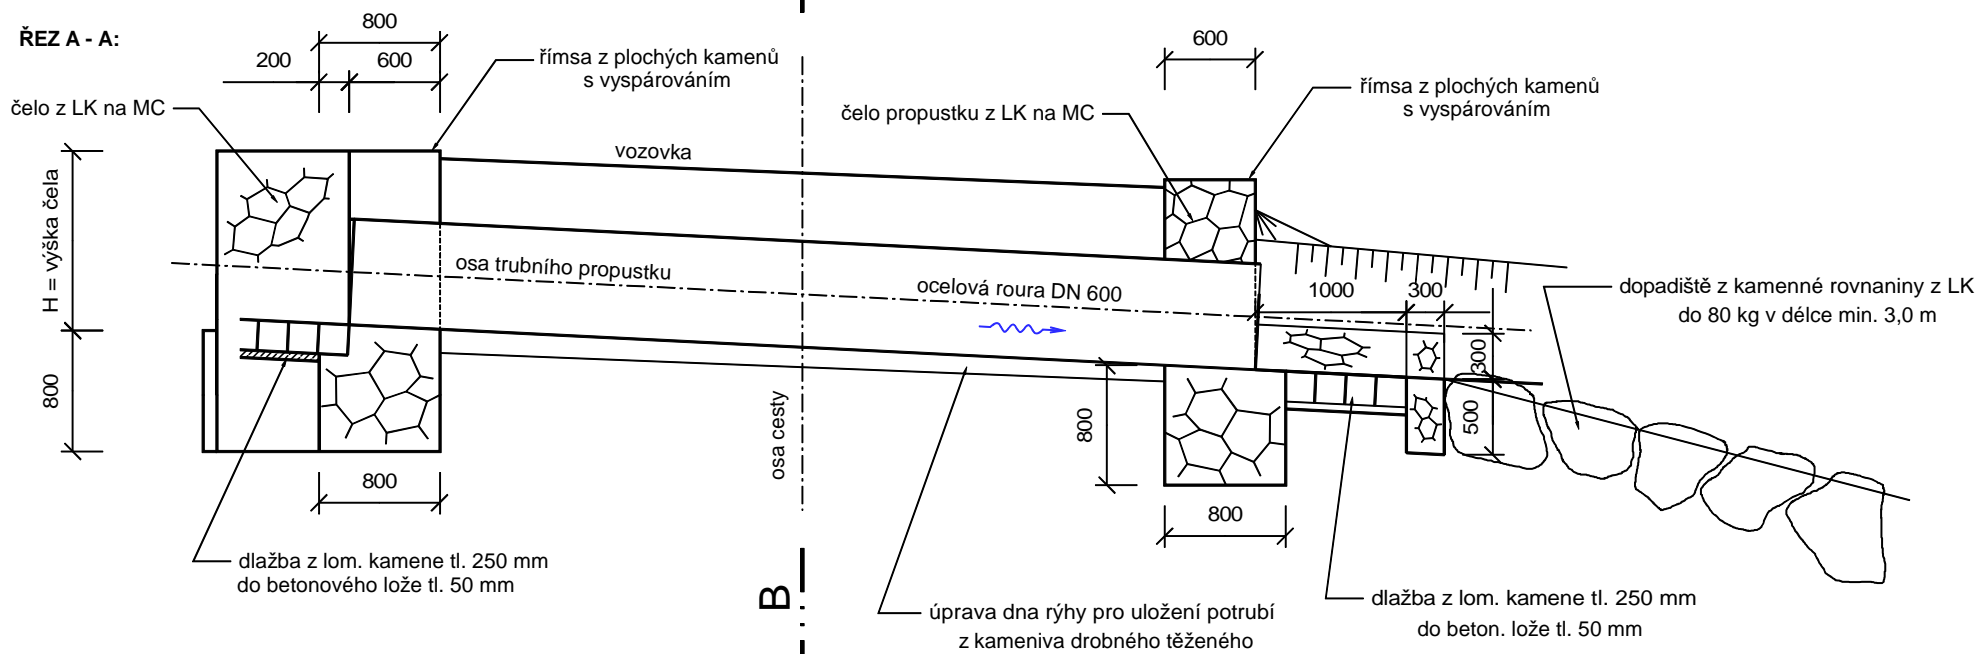

## ŘEZ B - B:

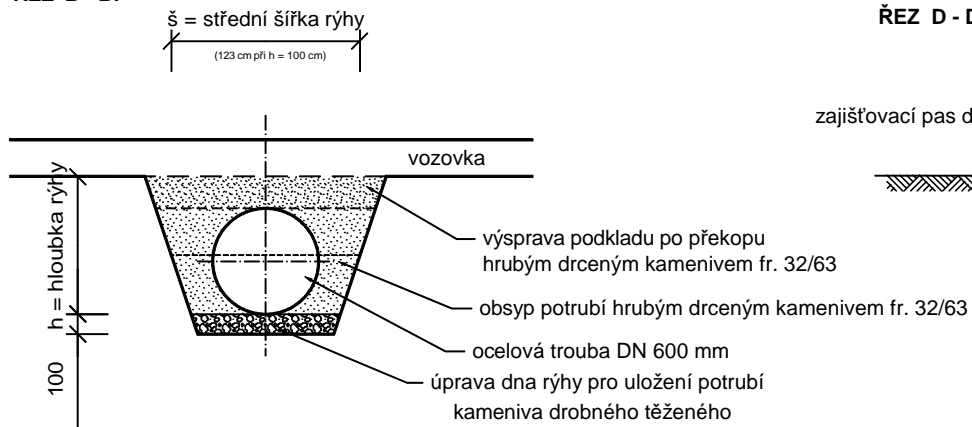

## ŘEZ D - D:

