


HLAVNÍ ING. PROJEKTU	ZODP. PROJEKTANT	VYPRACOVAL	MĚŘÍTKO :	
ZDENĚK NÝVLT	Ing. Zdeněk Kvapil	Petra Ducháčová	FORMÁT : A4	
			DATUM : 7. 2017	
INVESTOR : KRÁLOVÉHRADECKÝ KRAJ, PIVOVARSKÉ NÁMĚSTÍ č.p.1245, 500 03 HRADEC KRÁLOVÉ				
AKCE: ROZVODY MEDICINÁLNÍCH PLYNŮ A VÝMĚNA POŽÁRNÍCH UZÁVĚRŮ č.p. 1502 a 1503 MĚSTSKÁ NEMOCNICE a.s., DVŮR KRÁLOVÉ NAD LABEM na st.p.č. 1638 a 1639, k.ú. Dvůr Králové nad Labem D - DOKUMENTACE OBJEKTŮ SO 02 – MEDICINÁLNÍ PLYNY 1.1 – ARCHITEKTONICKÉ A STAVEBNĚ TECHNICKÉ ŘEŠENÍ				ZPRACOVATEL  MZ Liberec a.s. U Nisy 362/6 460 01 Liberec
DOKUMENTACE PRO PROVEDENÍ STAVBY - DPS Č.PARÉ:				EV. Č. AKCE 1310 18 17
NÁZEV PŘÍLOHY: POHLEDY NA UKONČOVACÍ PRVKY – medicínální plyny				ČÍSLO PŘÍLOHY D 1.8.8.

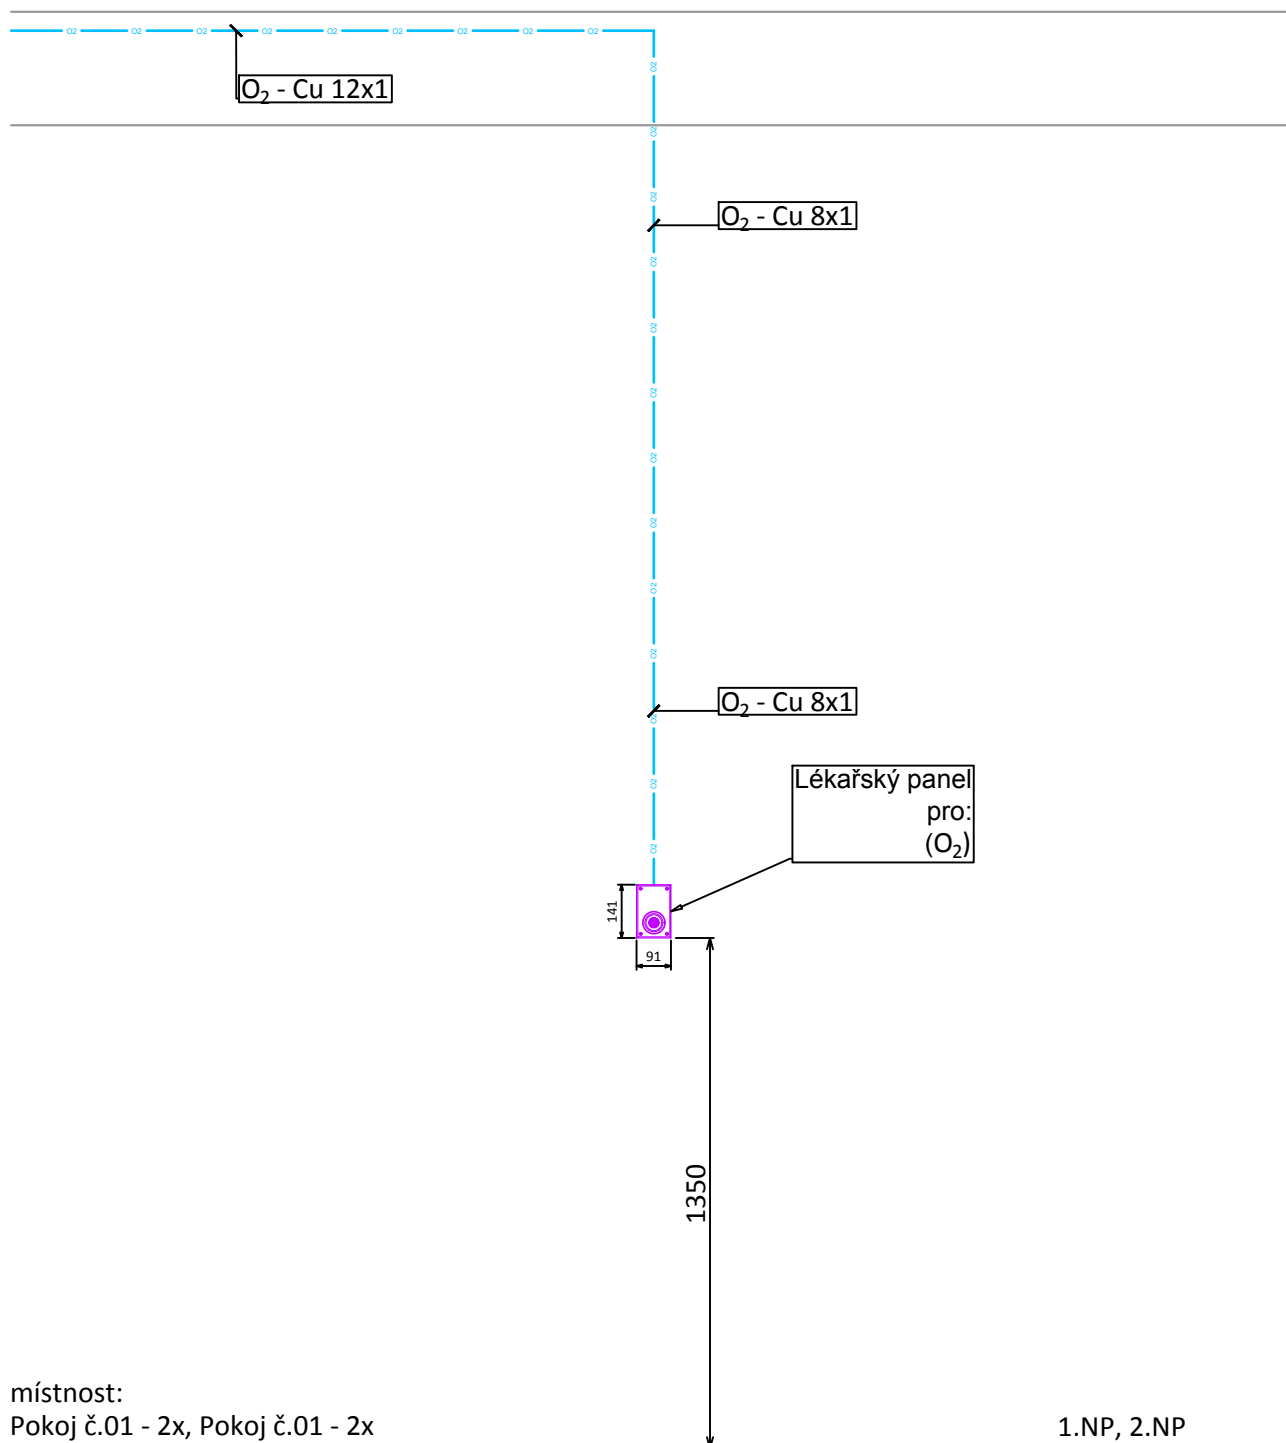

LEGENDA

[illegible]