



Zpracovatel dílu: 	Koordinátor dílu	Zodp. projektant	Vypracoval	Kontroloval
	Stanislav Rak	Ing. Jaroslav Havlíček	Antonín Turek, DiS	Stanislav Rak
			zakázkové číslo dílu: _____	


stavba:	Sál zastupitelstva upgrade vybavení AV technikou	počet formátů	měřítko	
		_____	_____	
místo:	Administrativní centrum Královehradeckého kraje	datum 04/2018	číslo kopie	
objekt (SO), provozní soubor (PS):	Královehradecký kraj - Sál zastupitelstva	stupeň dokumentace		<div style="border: 1px solid black; padding: 5px; font-size: 2em; font-weight: bold;">DVD</div>
		dokumentace pro provedení stavby		
část:	AV Technika	název souboru		
		<div style="font-size: 2em; font-weight: bold;">AVT</div>		
název výkresu:	Schémata zapojení	<div style="font-size: 3em; font-weight: bold;">04 00</div>		
		SO/PS	část	číslo v.

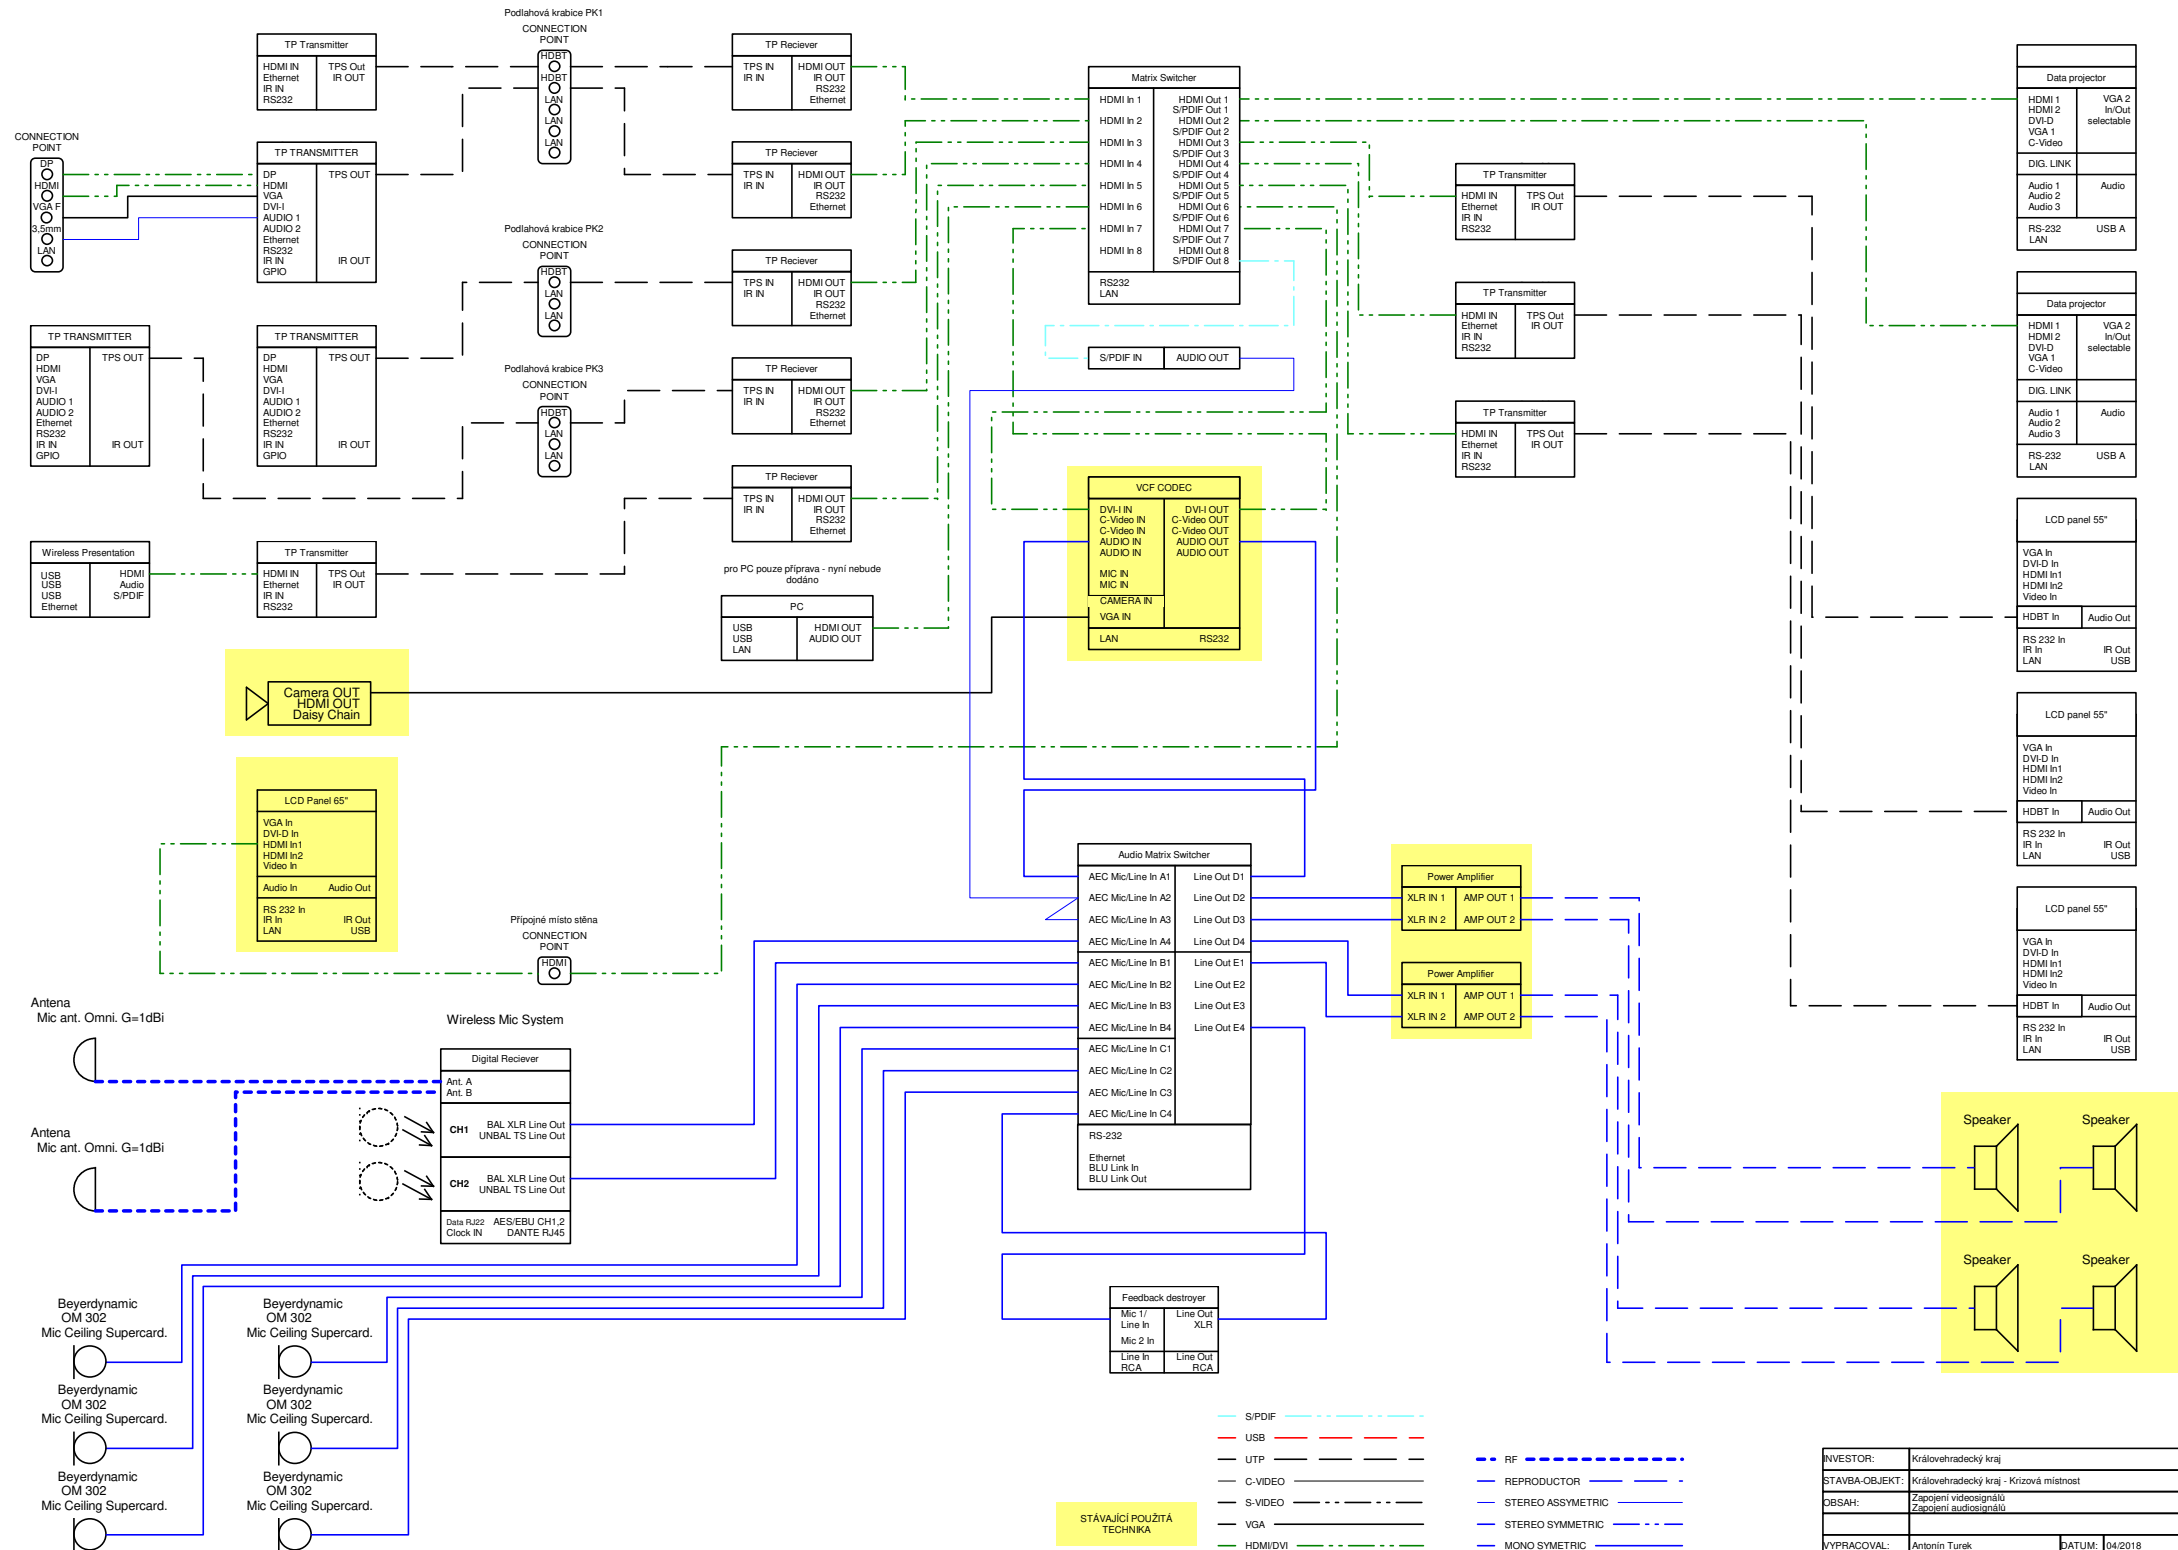


INVESTOR:	Královéhradecký kraj		
STAVBA-OBJEKT:	Královéhradecký kraj - Krizová místnost		
DBSAH:	Zapojení videosignálu Zapojení audiosignálu		
VYPRACOVAL:	Antonín Turek	DATUM:	04/2018


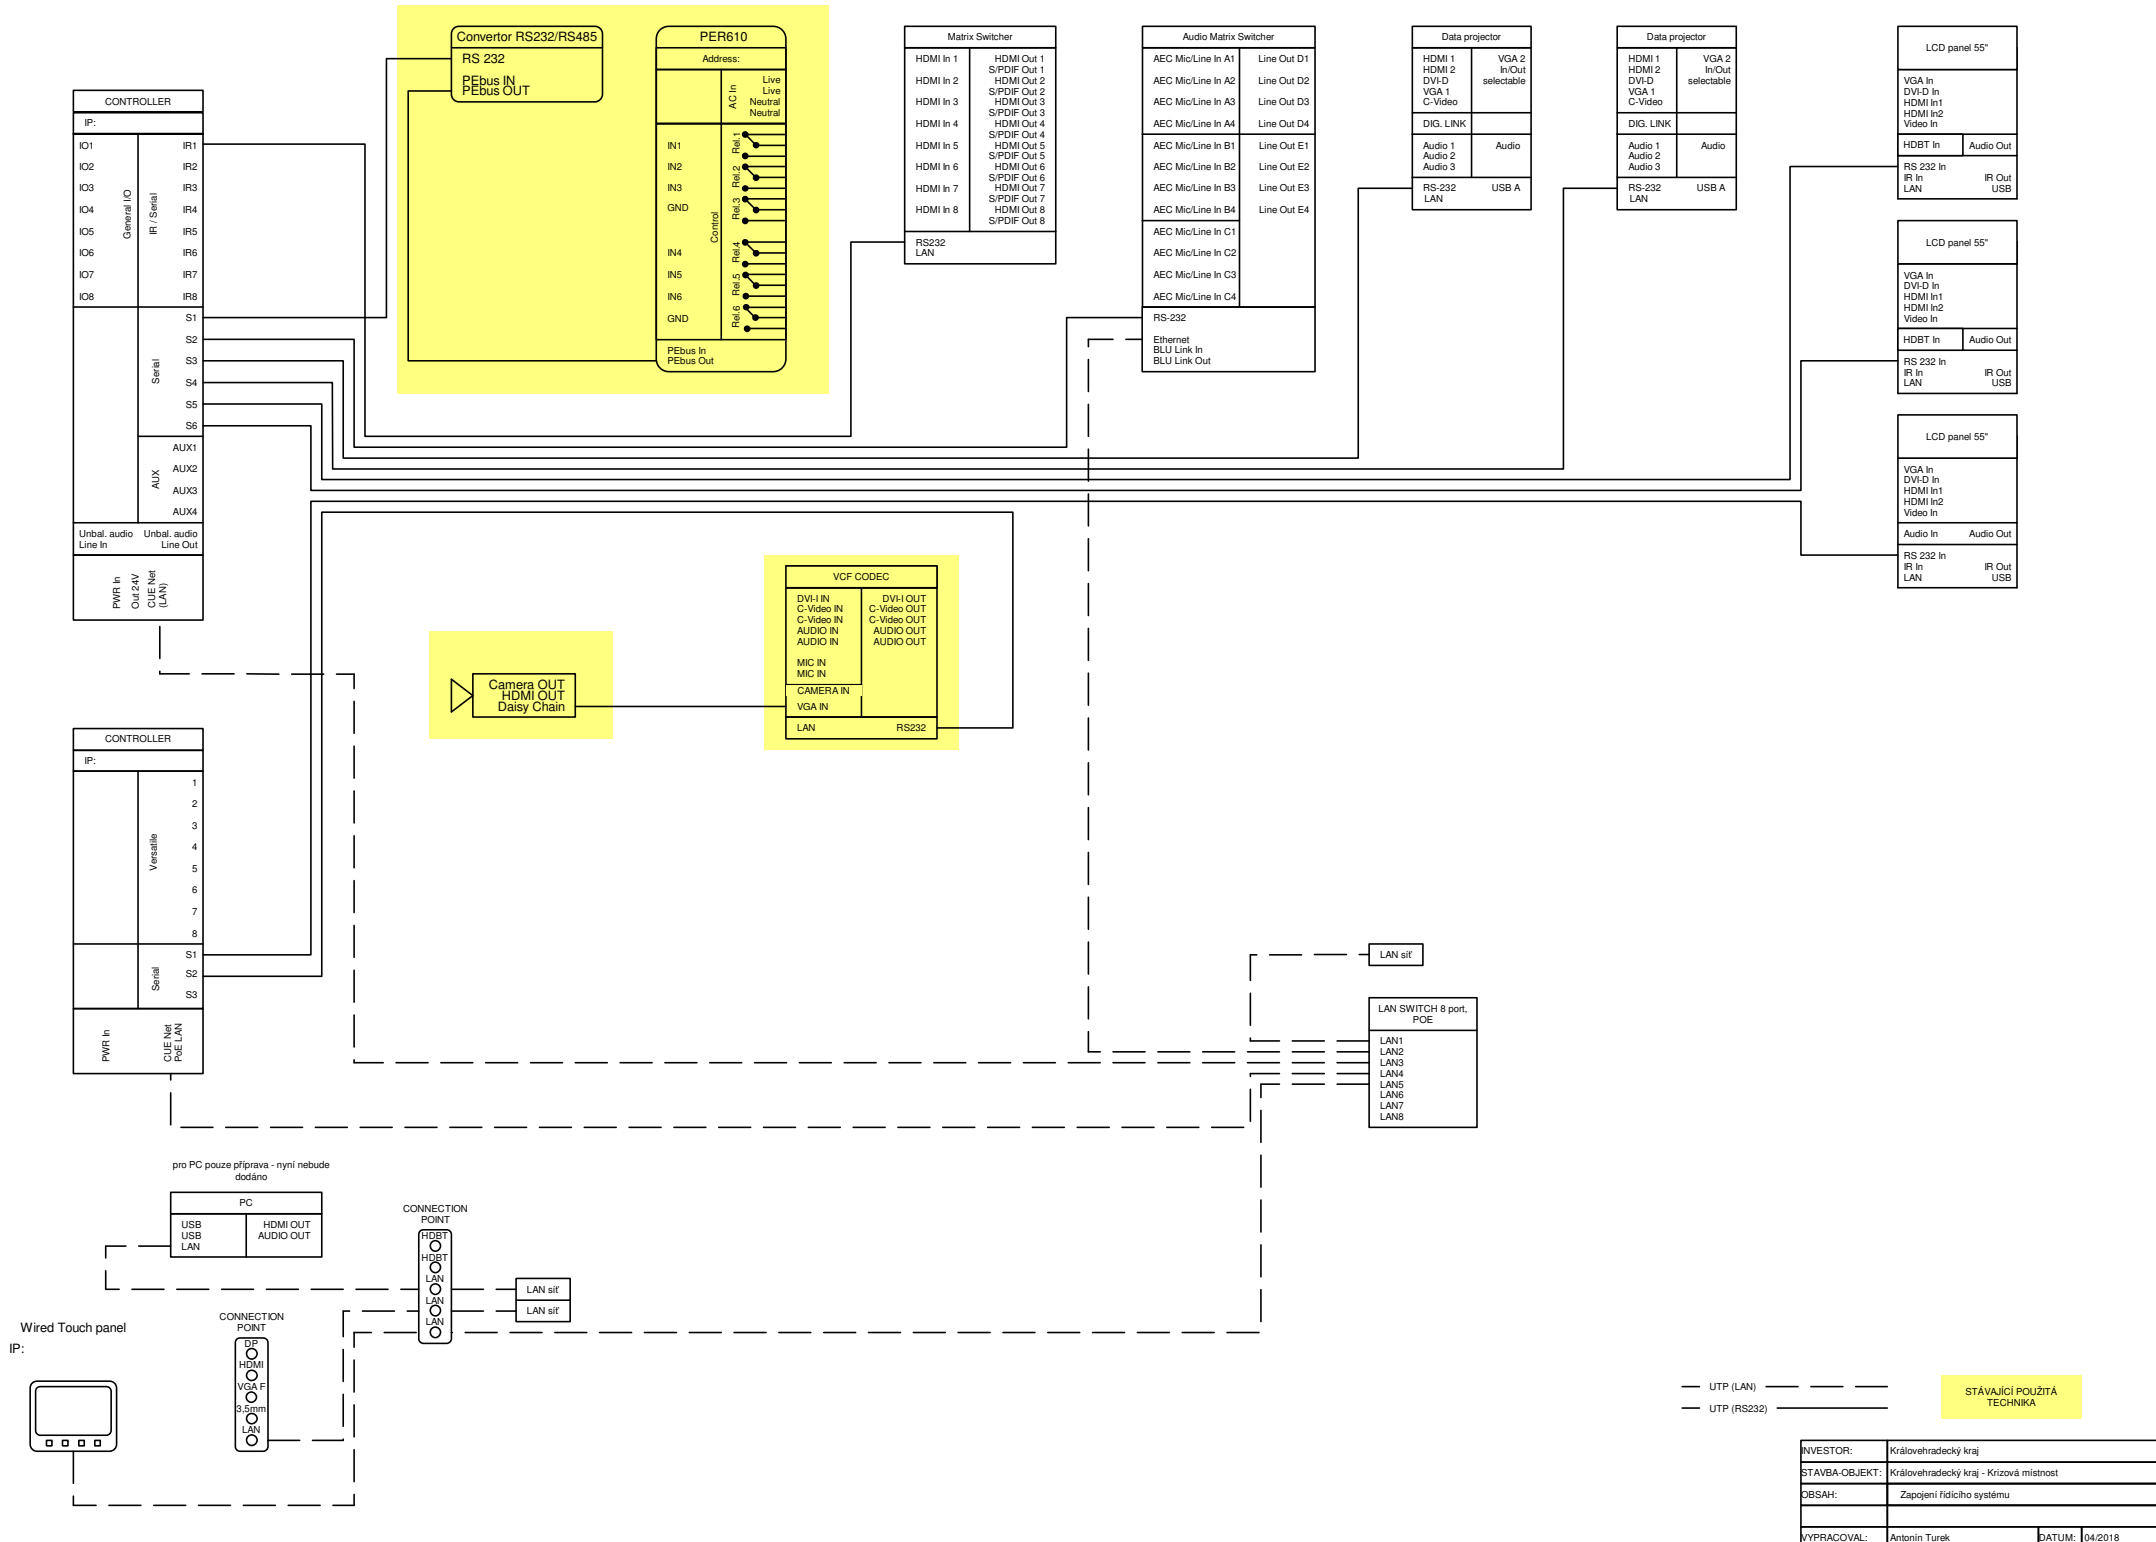


INVESTOR:	Královéhradecký kraj		
STAVBA-OBJEKT:	Královéhradecký kraj - Krizová místnost		
DBSAH:	Zapojení fidičního systému		
VYPRACOVAL:	Antonín Turek	DATUM:	04/2018


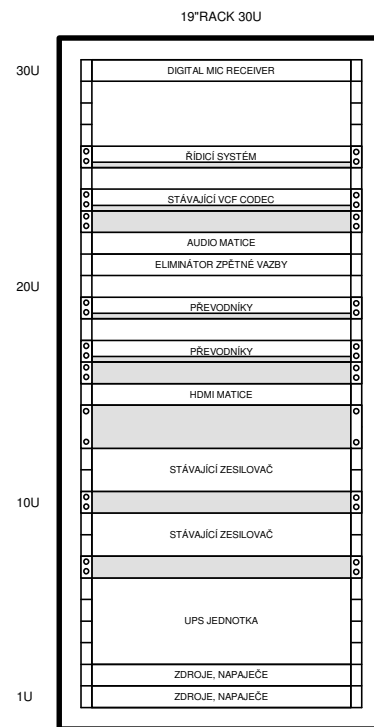


INVESTOR:	Královéhradecký kraj		
STAVBA-OBJEKT:	Královéhradecký kraj - Krizová místnost		
DBSAH:	Vybavení 19" racku		
YVPRACOVAL:	Antonín Turek		
		DATUM:	04/2018

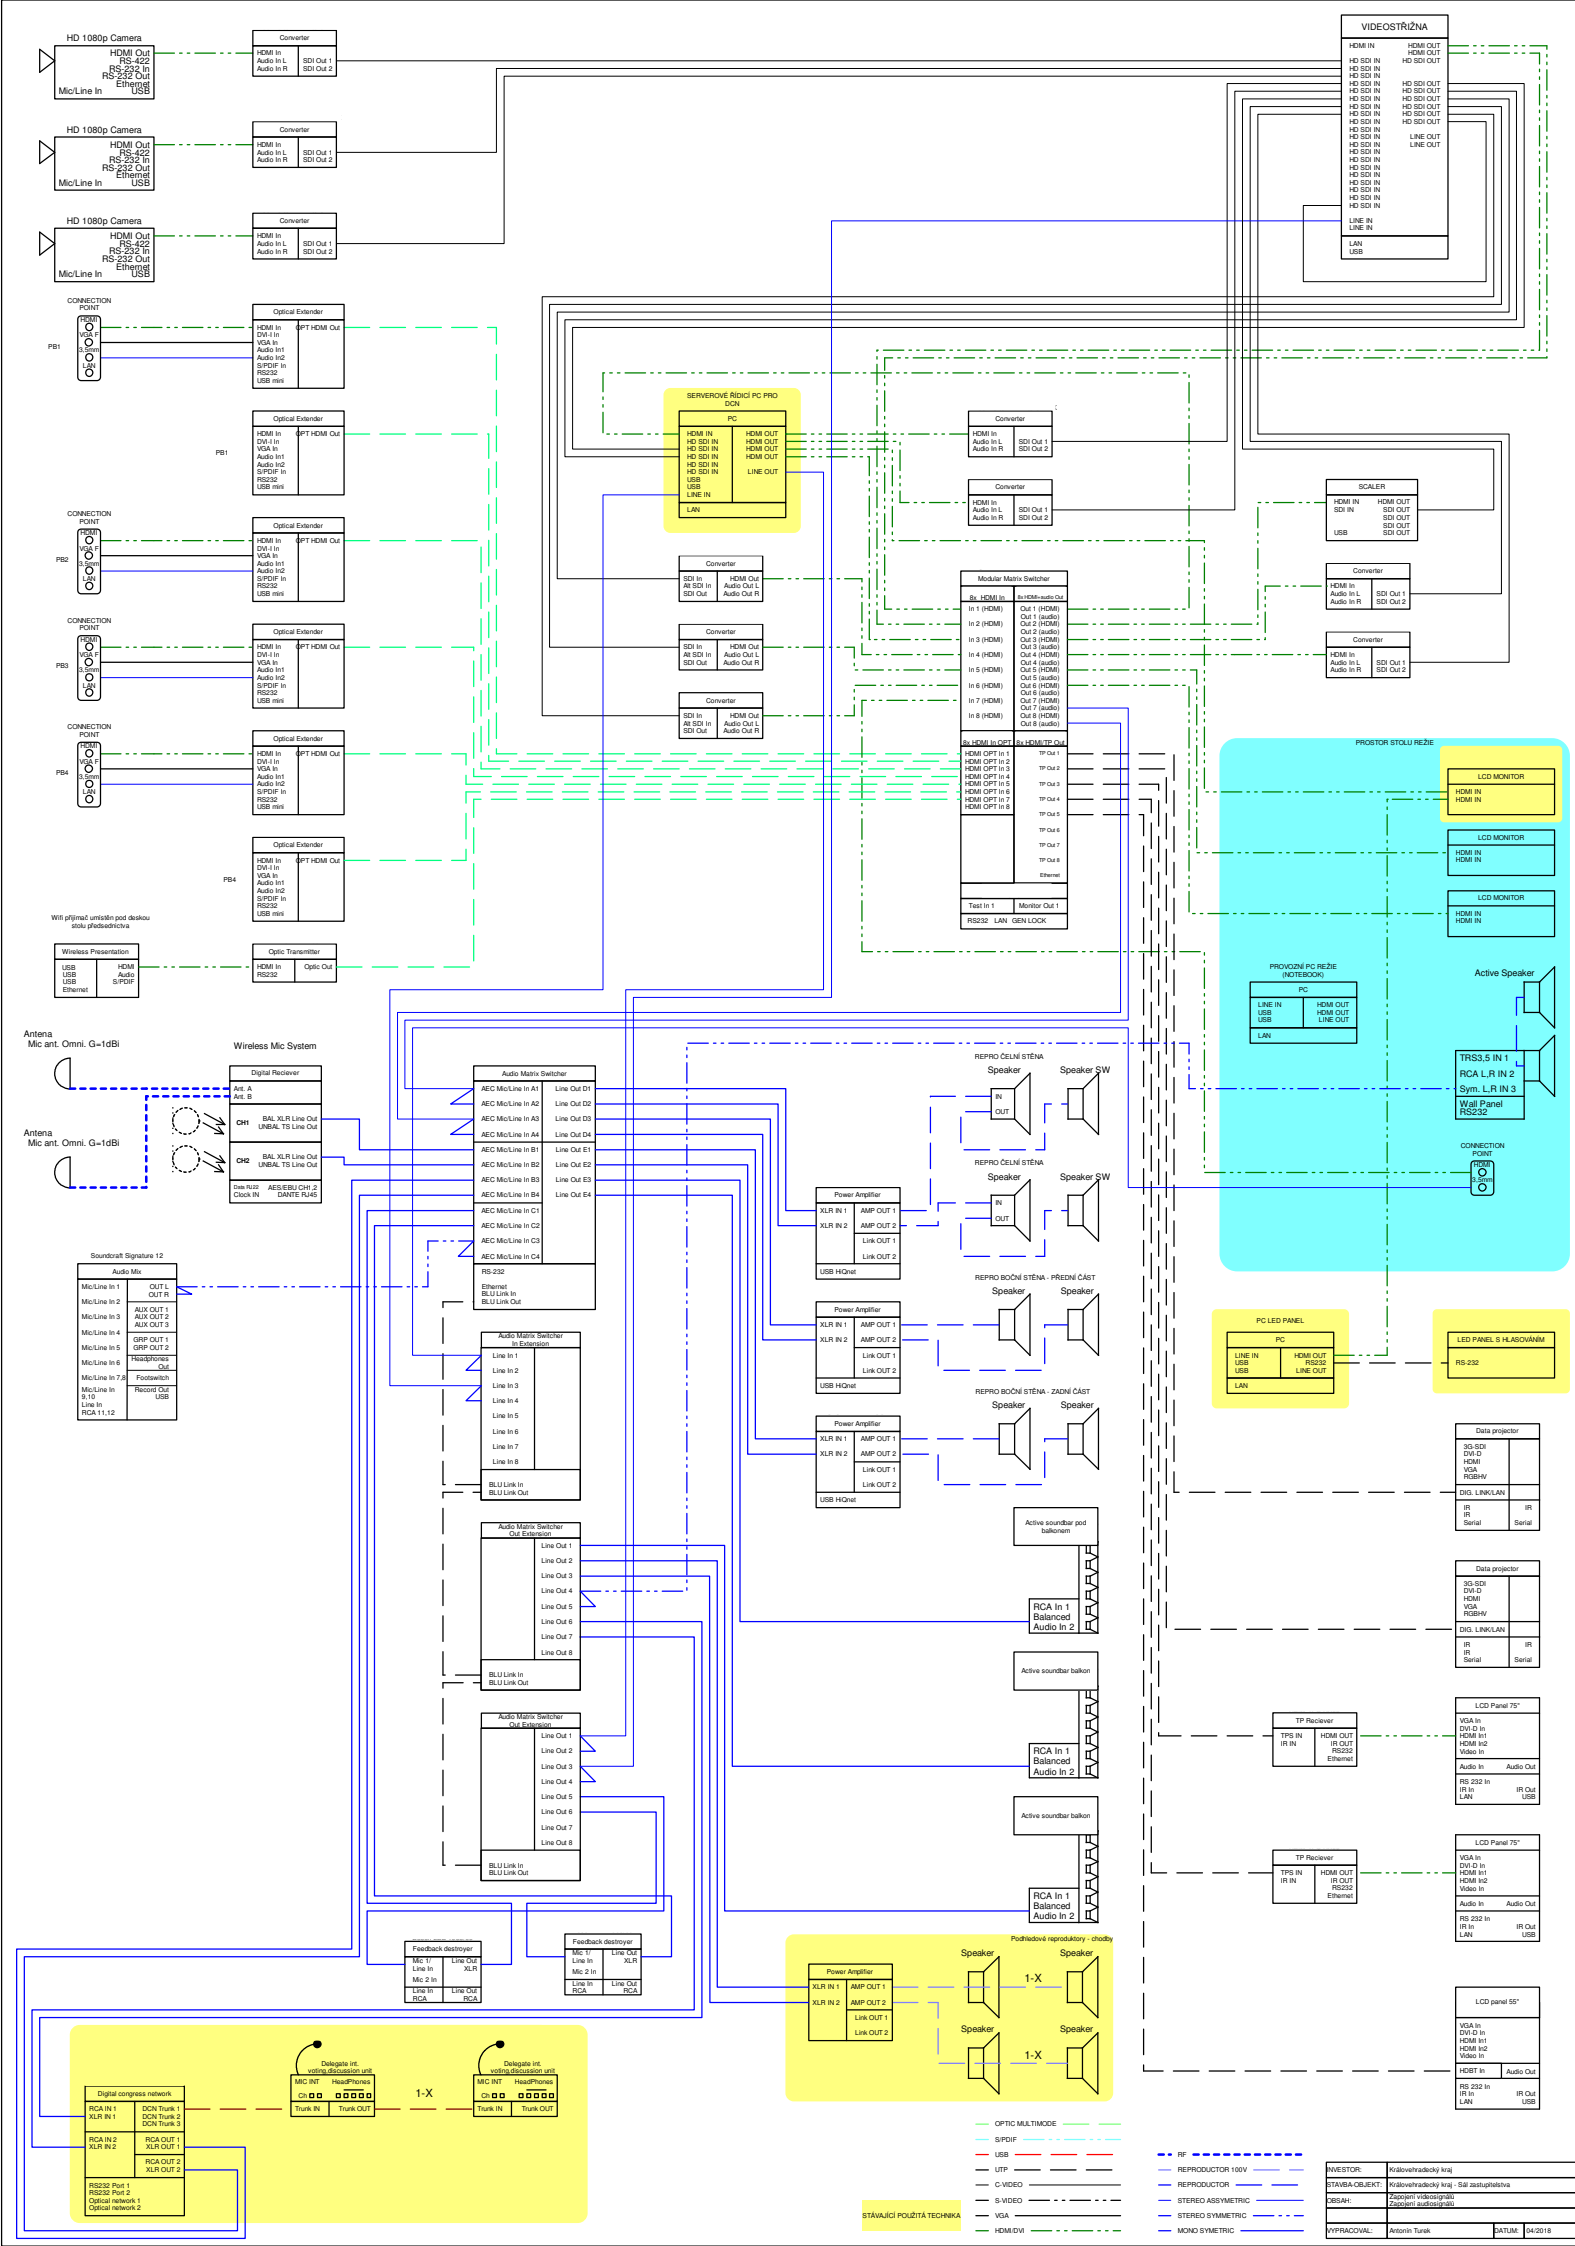

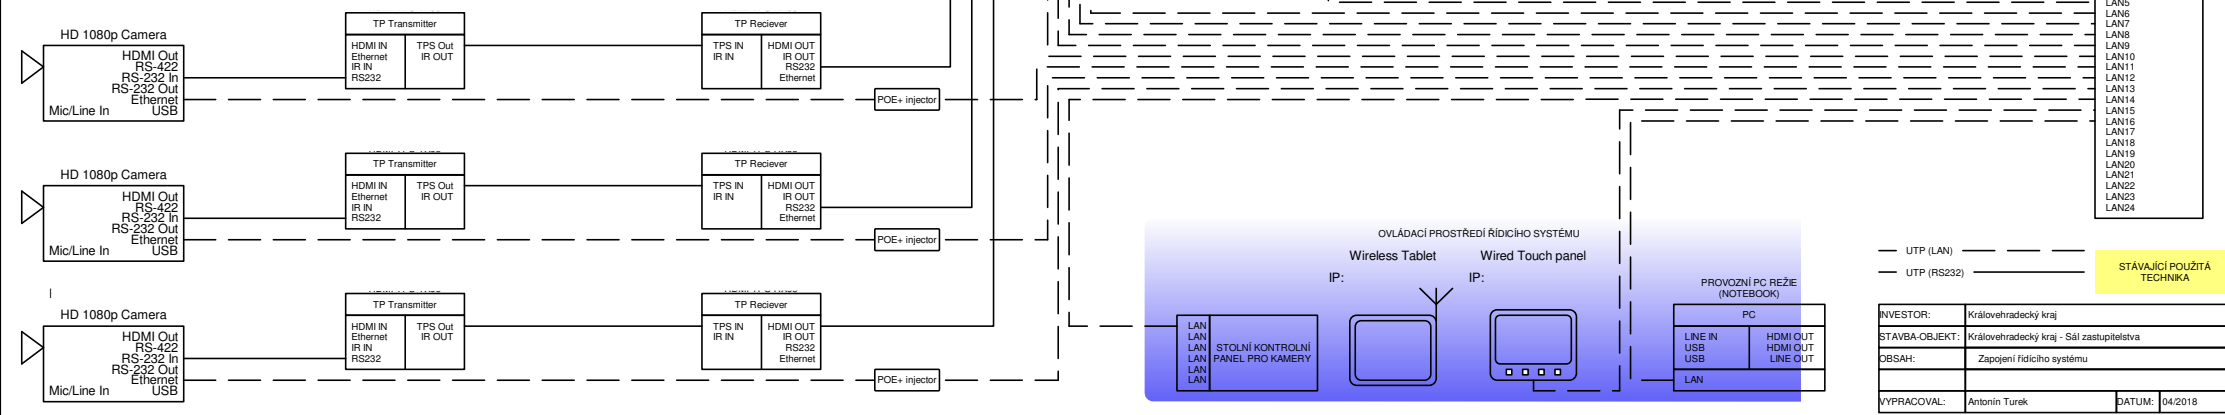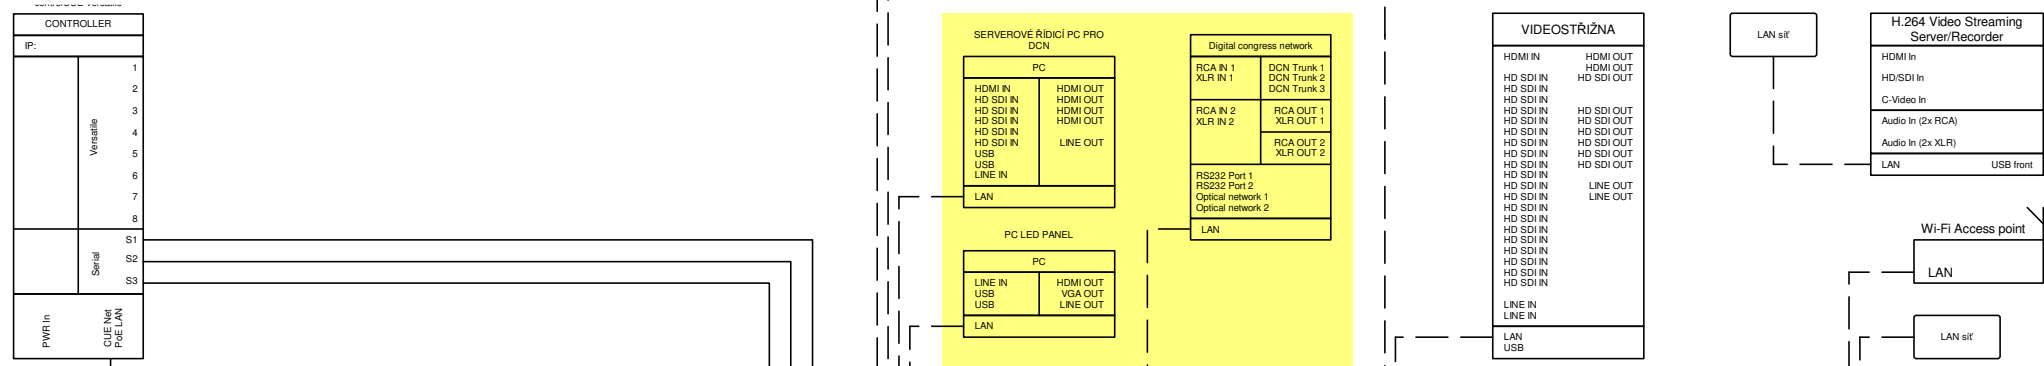

RACK S AV TECHNIKOU

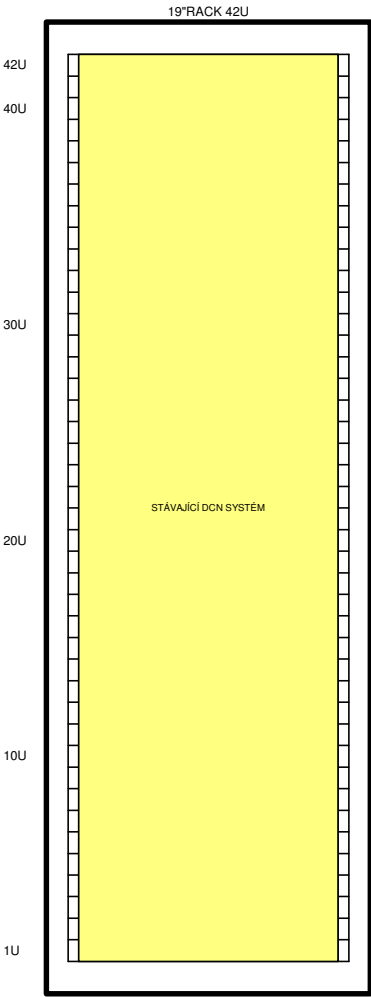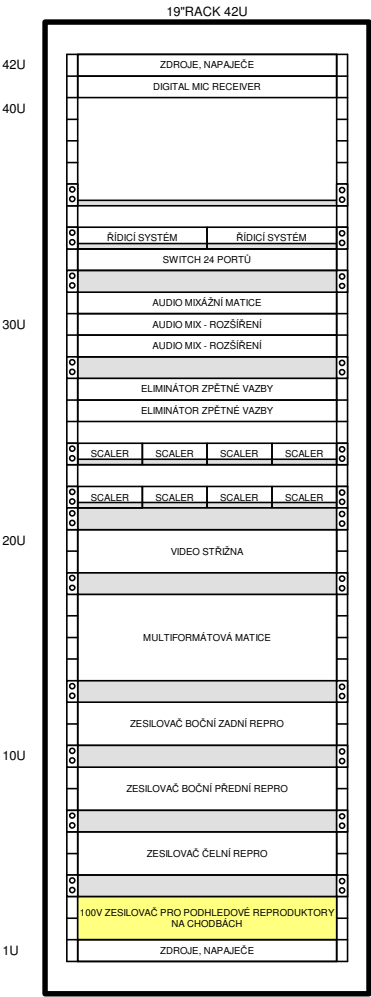

INVESTOR:	Královéhradecký kraj		
STAVBA-OBJEKT:	Královéhradecký kraj - Sál zastupitelstva		
DBSAH:	Vybavení 19" racku		
VYPRACOVAL:	Antonín Turek	DATUM:	04/2018