


PŮDORYS

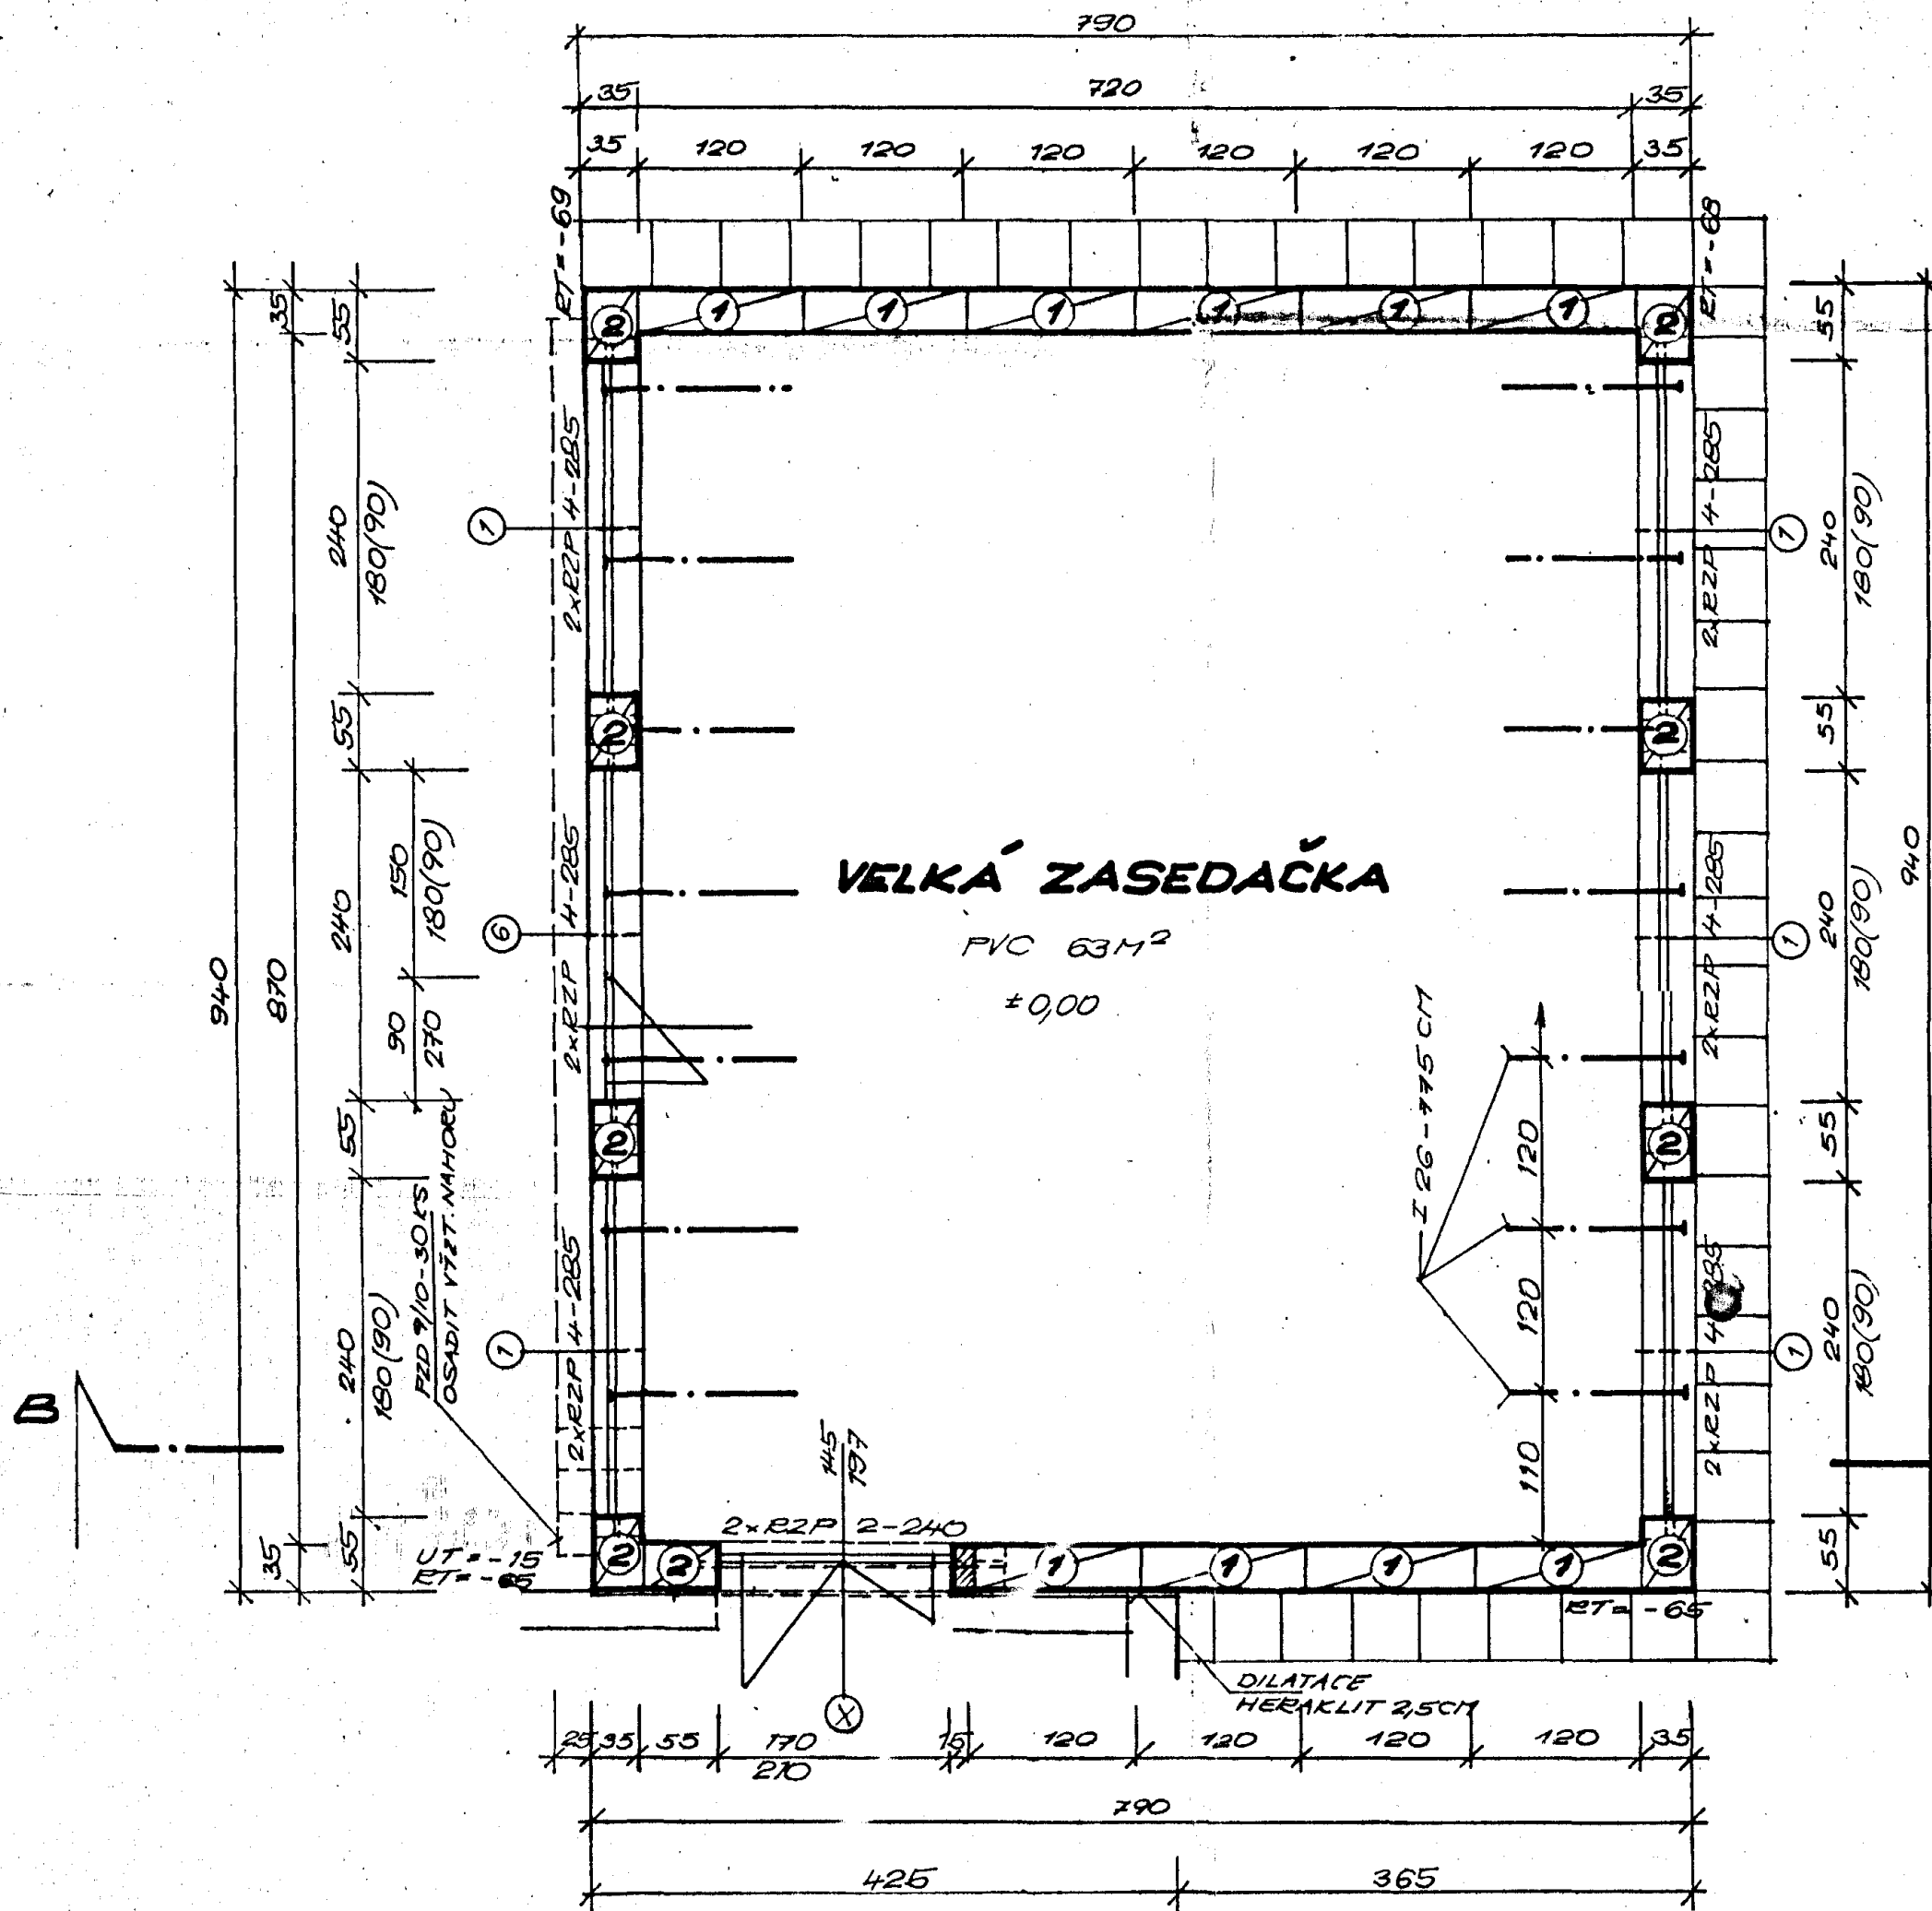

Městský národní výbor
v Rychnově nad Kněžnou
odbor výstavby
schvaluje za podmínek
uvedených v č.j. 141/1977-7
ze dne 8. IX. 1977
vedoucí odboru



- ① DLE TAB. TRUHL. VTE. VL. STAVBA - 5 KS
- ⑥ " " " " " " " " - 1 KS
- ⊗ DVOUKŘÍDL. DVEŘE 145/197
ZE ŽB ZASKENĚ - 1 KS

paré číslo 2

①	NOB	11/805	10 KS
②	NOB	20/805	9 KS
③	NOB	13/805	11 KS

Vypracoval:	ING. L. FLEGLA	Vedoucí projektant:	J. POHL
Kontrola:		Odpovědný projektant:	ING. L. FLEGLA
Kontrola:		Vedoucí projektant:	J. NOVOTNÝ
PROVOZNI BUDOVA OSS V RYCHNOVĚ N. KN.			
VELKÁ ZASEDAČKA - PŮDORYS			
Investor:	OSS DOBRUŠKA		
Zak. číslo:	88/72/70		

OKRESNÍ STAVEBNÍ PODNIK	
Rychnov nad Kněžnou	
se sídlem v DOBRUŠCE	
PSC 518 12	
projektový útvar	
Stupeň:	JP
Formát:	3x4
Maštyk:	1:50
Archiv. číslo:	C.12/126
171/F/77	