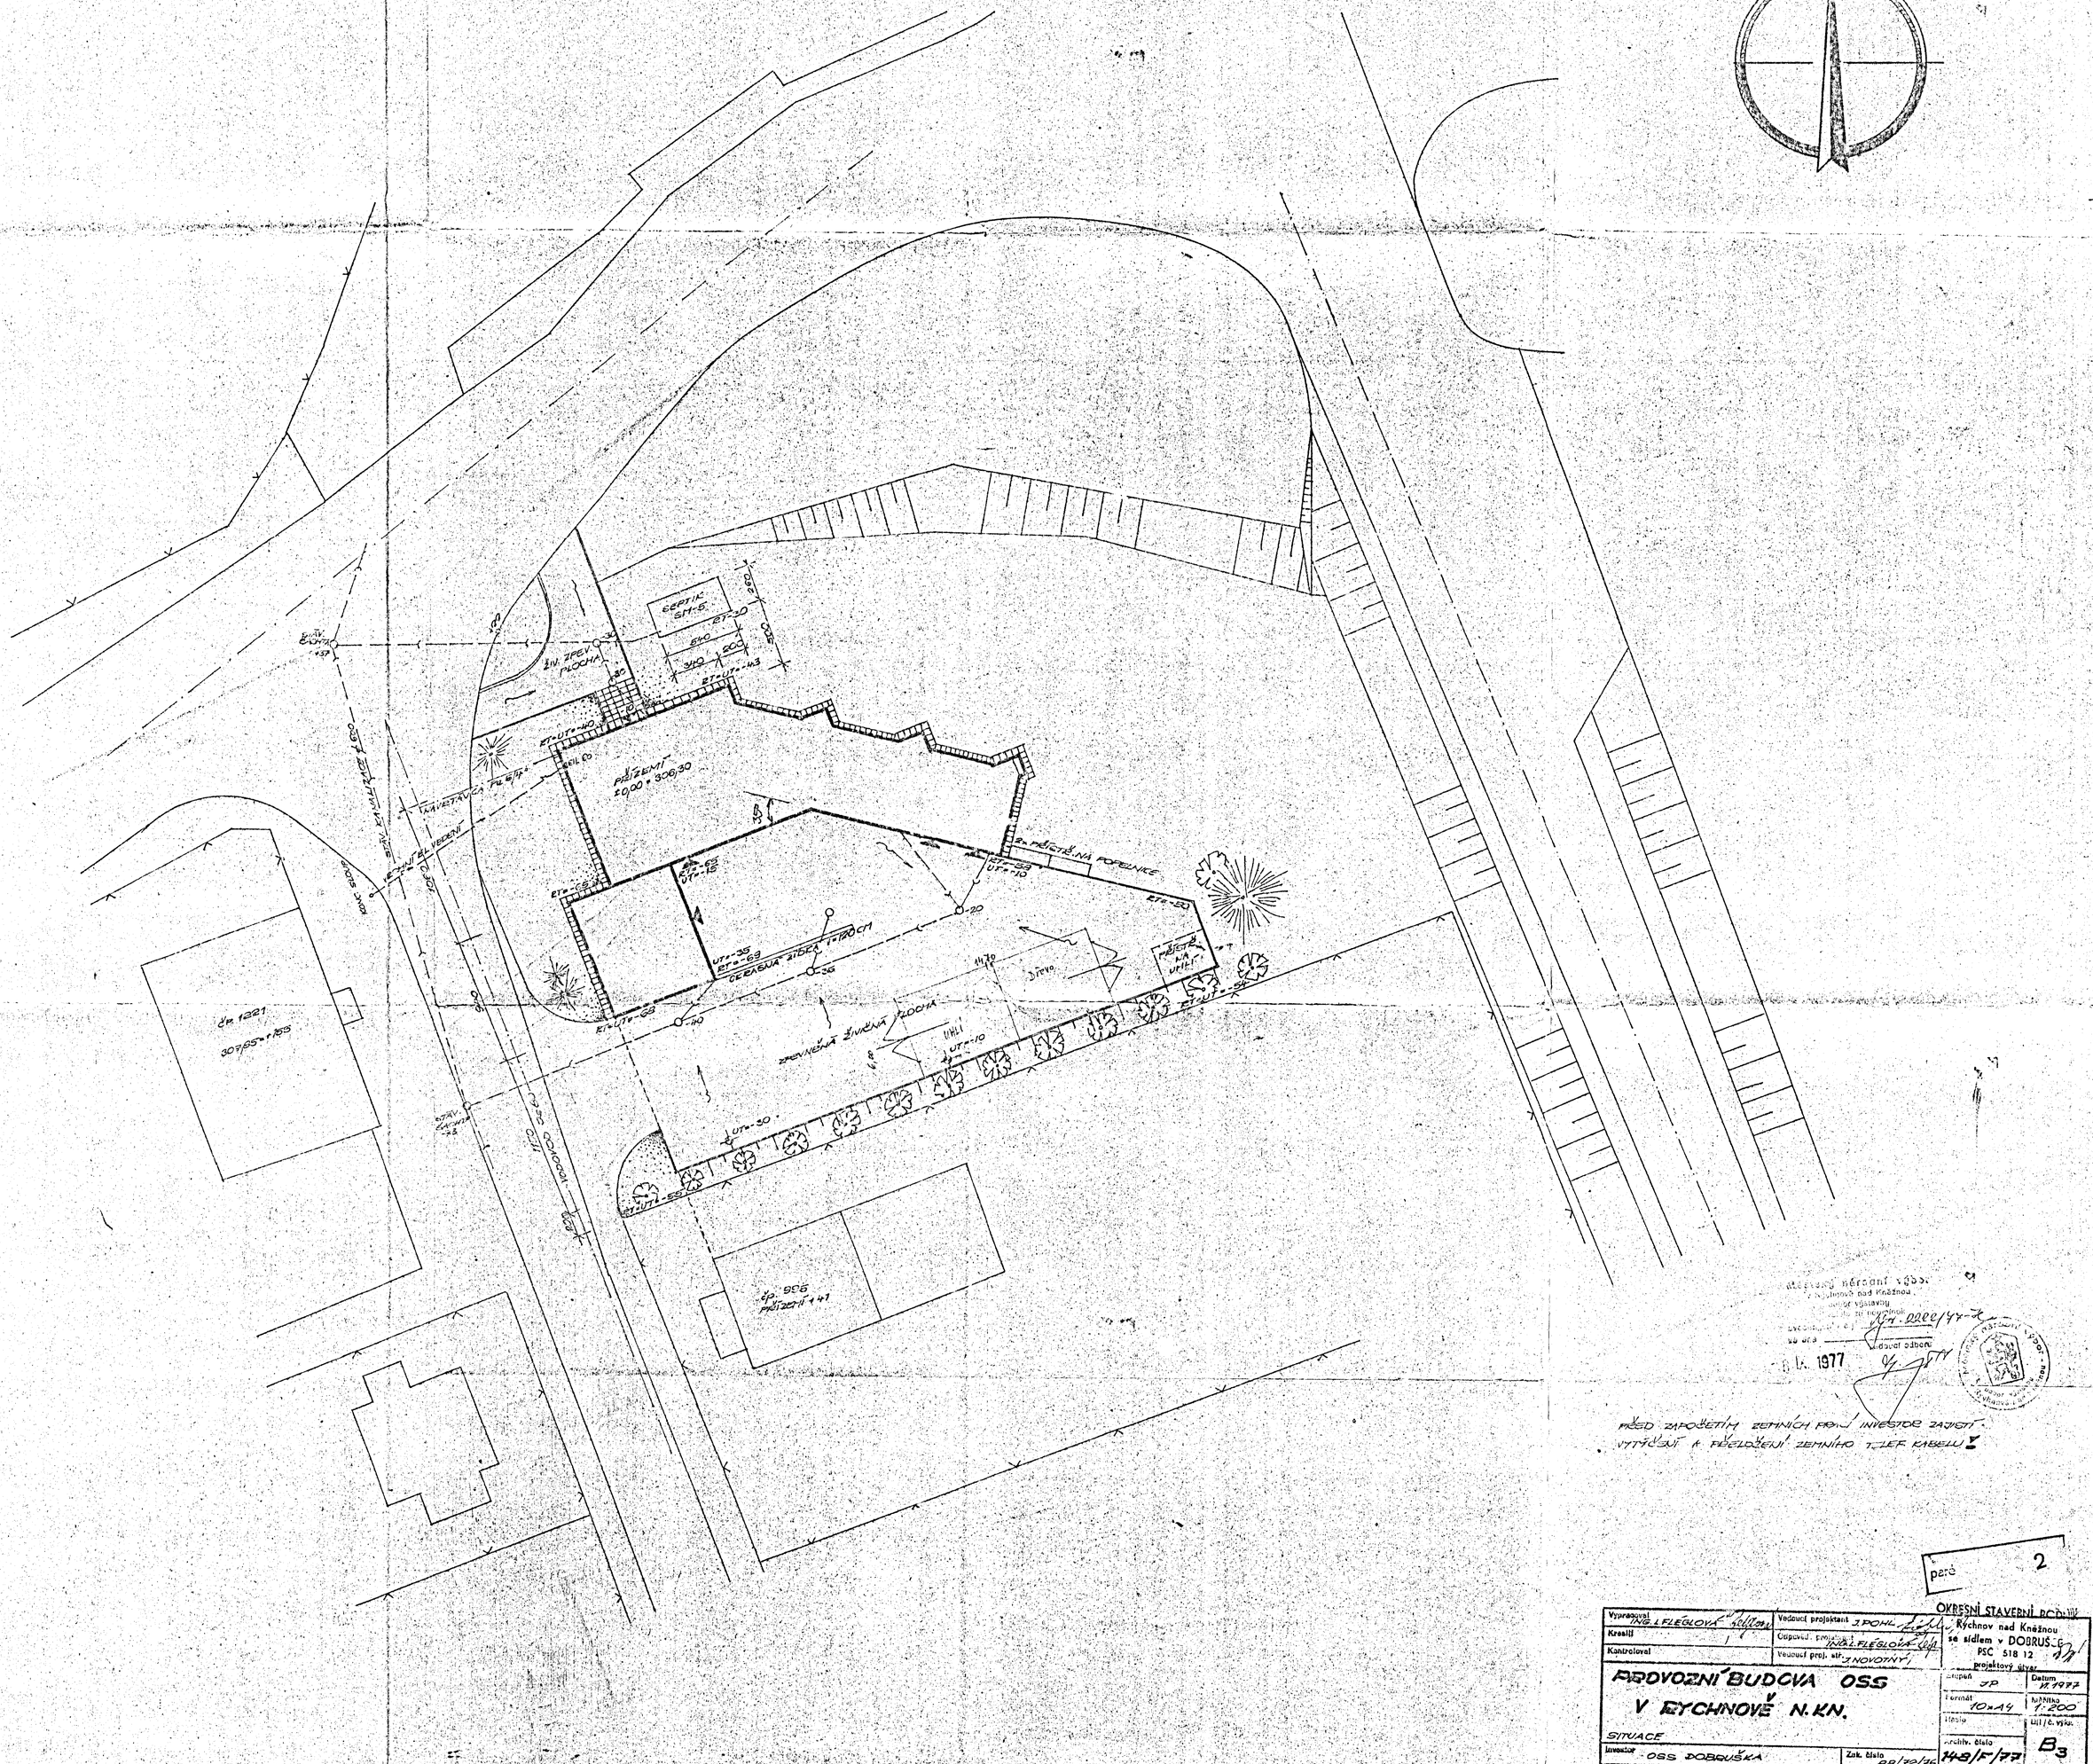

Okresní stavební úřad v Rýchnově nad Kněžnou
se sídlem v Dobrušce
č.j. OStav/44-77
dne 8. 11. 1977
vedoucí odboru

PŘED ZAPOČETÍM ZEMNÍCH PRACÍ INVESTOR ZAJISTÍ VYTÝČENÍ A PŘELOŽENÍ ZEMNÍHO TELEF. KABELU

parc. 2

OKRESNÍ STAVEBNÍ ÚŘAD
Rýchnov nad Kněžnou
se sídlem v DOBRUŠCE
PSČ 518 12

Vypracoval: ING. L. FLEGLOVÁ	Vedoucí projektant: J. POHL	Projektový útvar:	
Kreslil:	Odpověd. projektant: ING. L. FLEGLOVÁ		
Kontroloval:	Vedoucí proj. stř.: J. NOVOTNÝ		

PROVOZNÍ BUDOVA OSS V RÝCHNOVĚ N. KN.

SITUACE

Investor: OSS DOBRUŠKA	Zak. číslo: 88/72/76	Stupeň: SP	Datum: 11/1977
		Formát: 10×14	M/Měřko: 1:200
		Číslo:	List/č. výkr.:
		Archiv. číslo: 148/F/77	B3