


ŘEZ B-B'

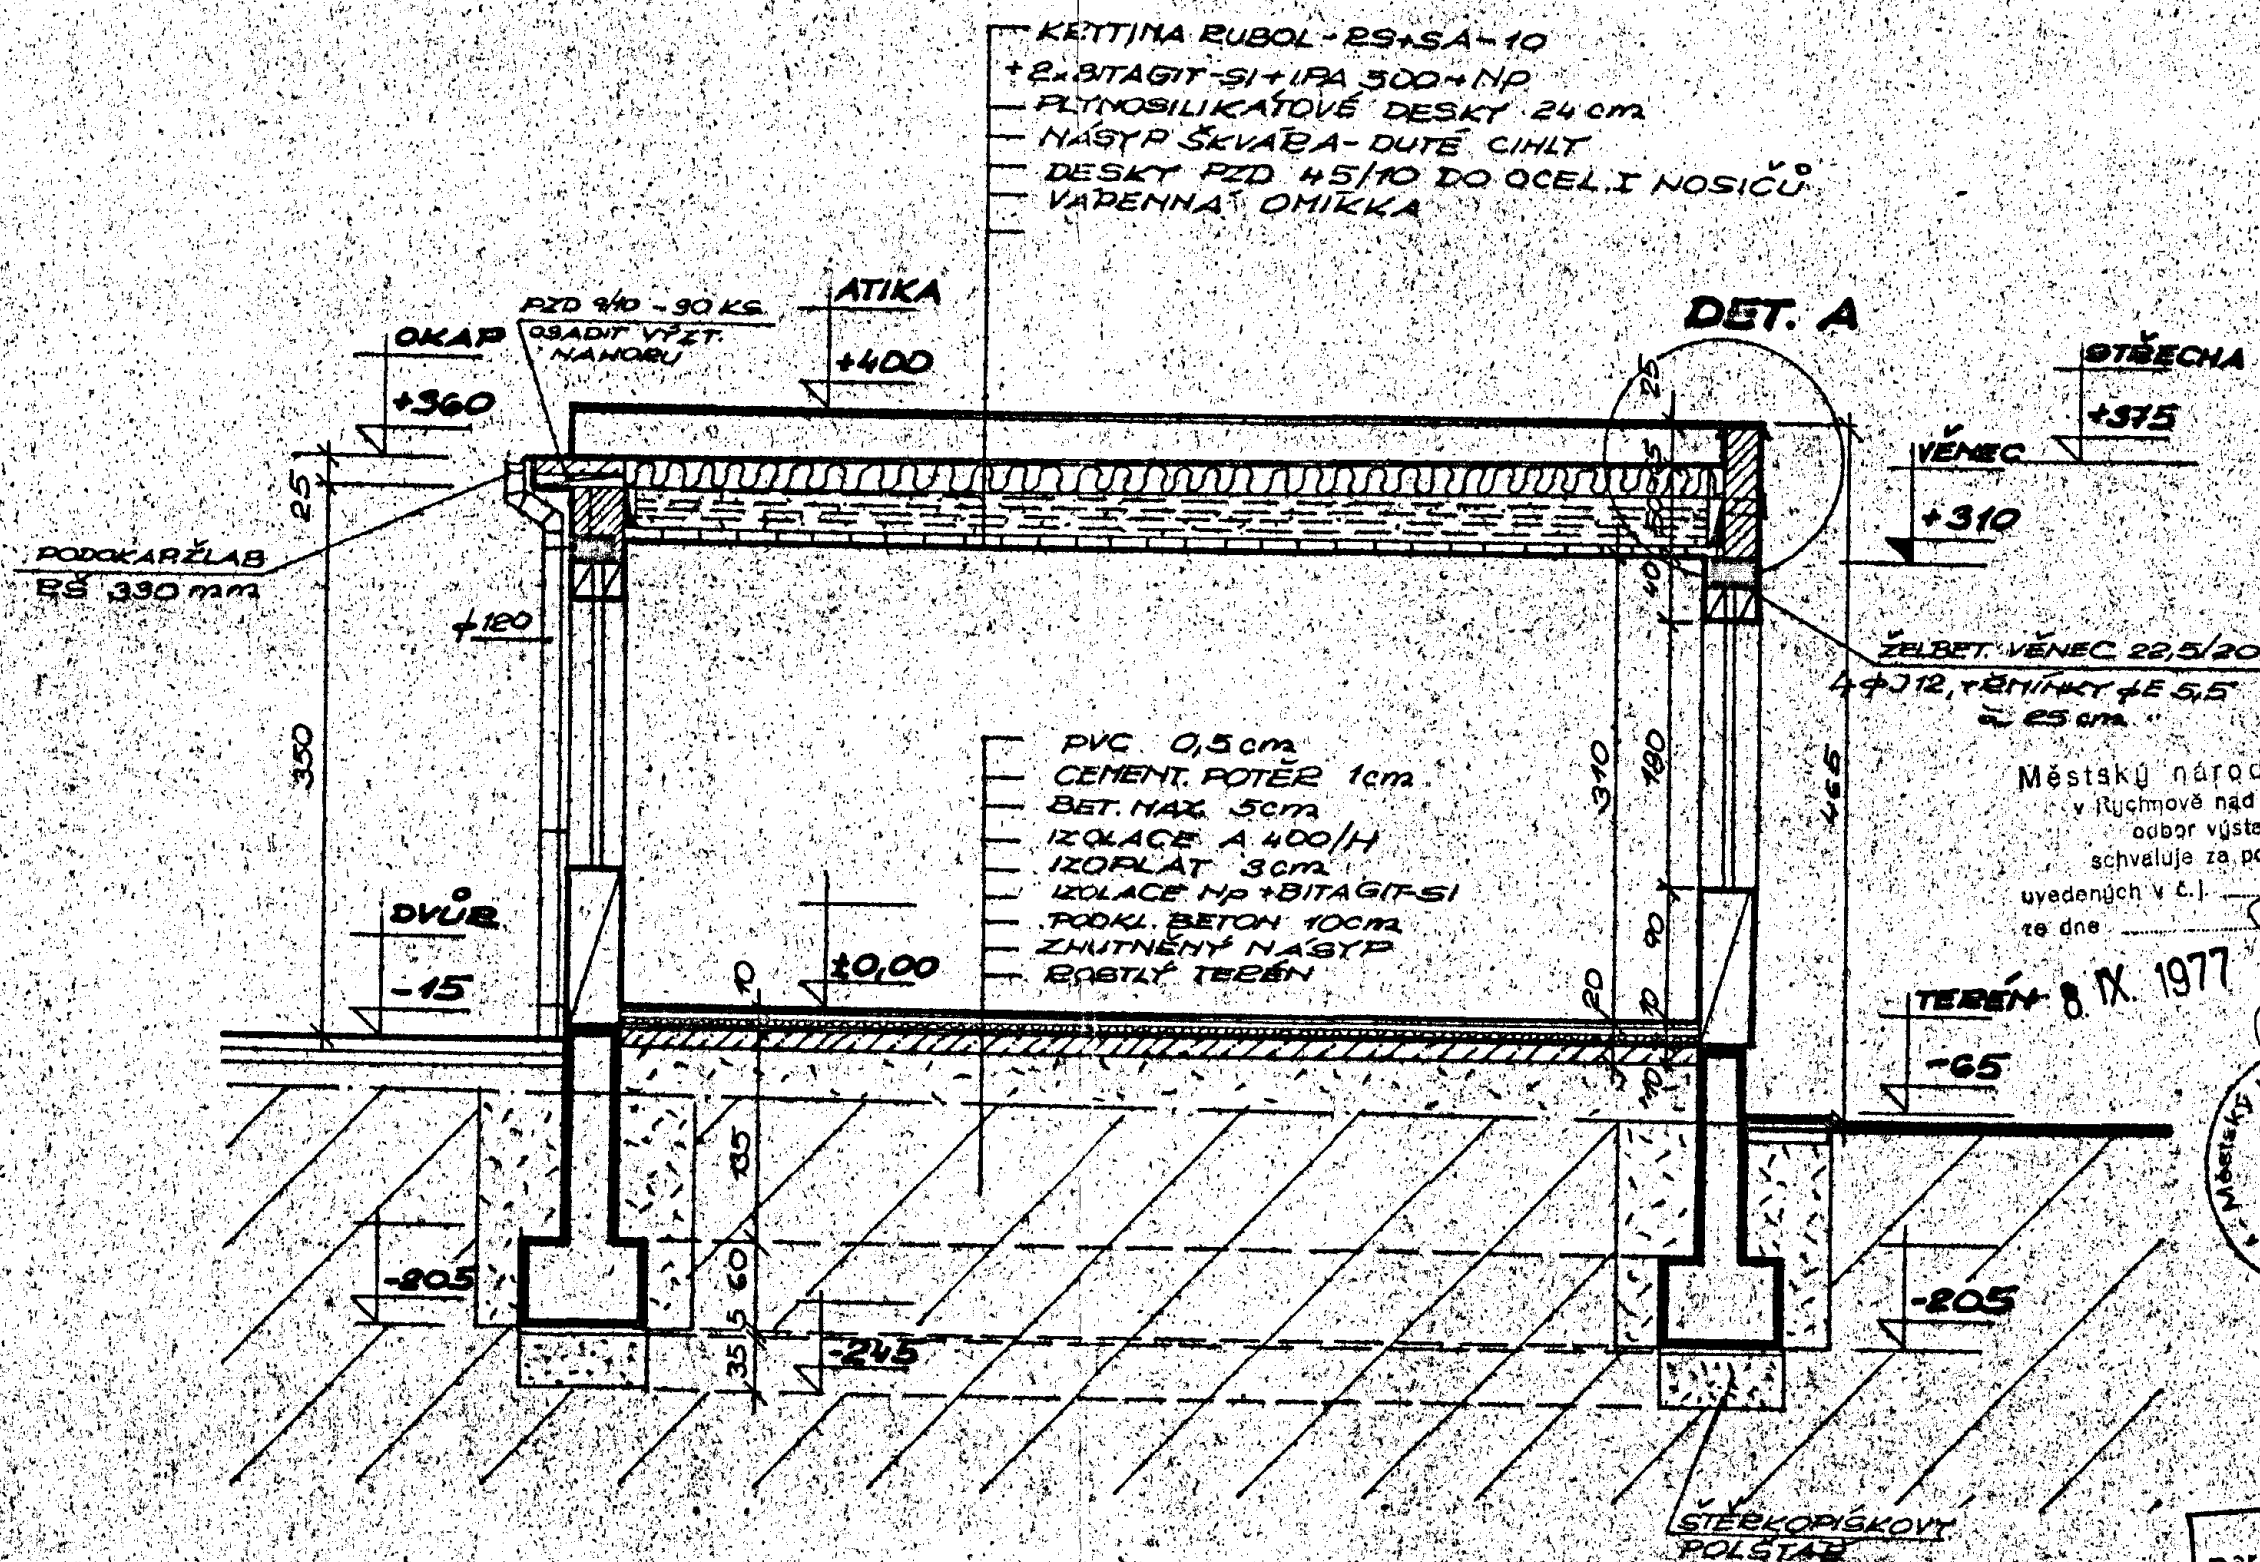

Městský národní výbor
v Rychnově nad Kněžnou
odbor výstavby
schvaluje za podmínek
uvedených v č. 1. 142. 0000/47-7
ze dne 1. dubna 1958



paré 2

NGI FLEGLOVA "Elgona"	GOVQ: BPO KONT	JEOHL - feli
A KONAKOVA "Kima-lina"	GROB: V-121870	ING L FLEGLOVA "Elgona"
	SCHOOL: BPO	ZNOVOTNY

PROVOZNÍ BUDOVA OSS
V RYCHNOVĚ N.KN.

VELKÁ ZASEDAČKA - ŘEZ B-B

Tr.vastor: OŠS DOBEUŠKA

Zak. čísl.
88/72/76

OKRESNÍ STAVEBNÍ PODNIK
Rychnov nad Kněžnou
se sídlem v DOBRUŠKĚ
PSC 518 12
projektový úřad 1975

25x44

Hacio

Archiv. číslo

C1.124

172