



Pohled čelní1:50

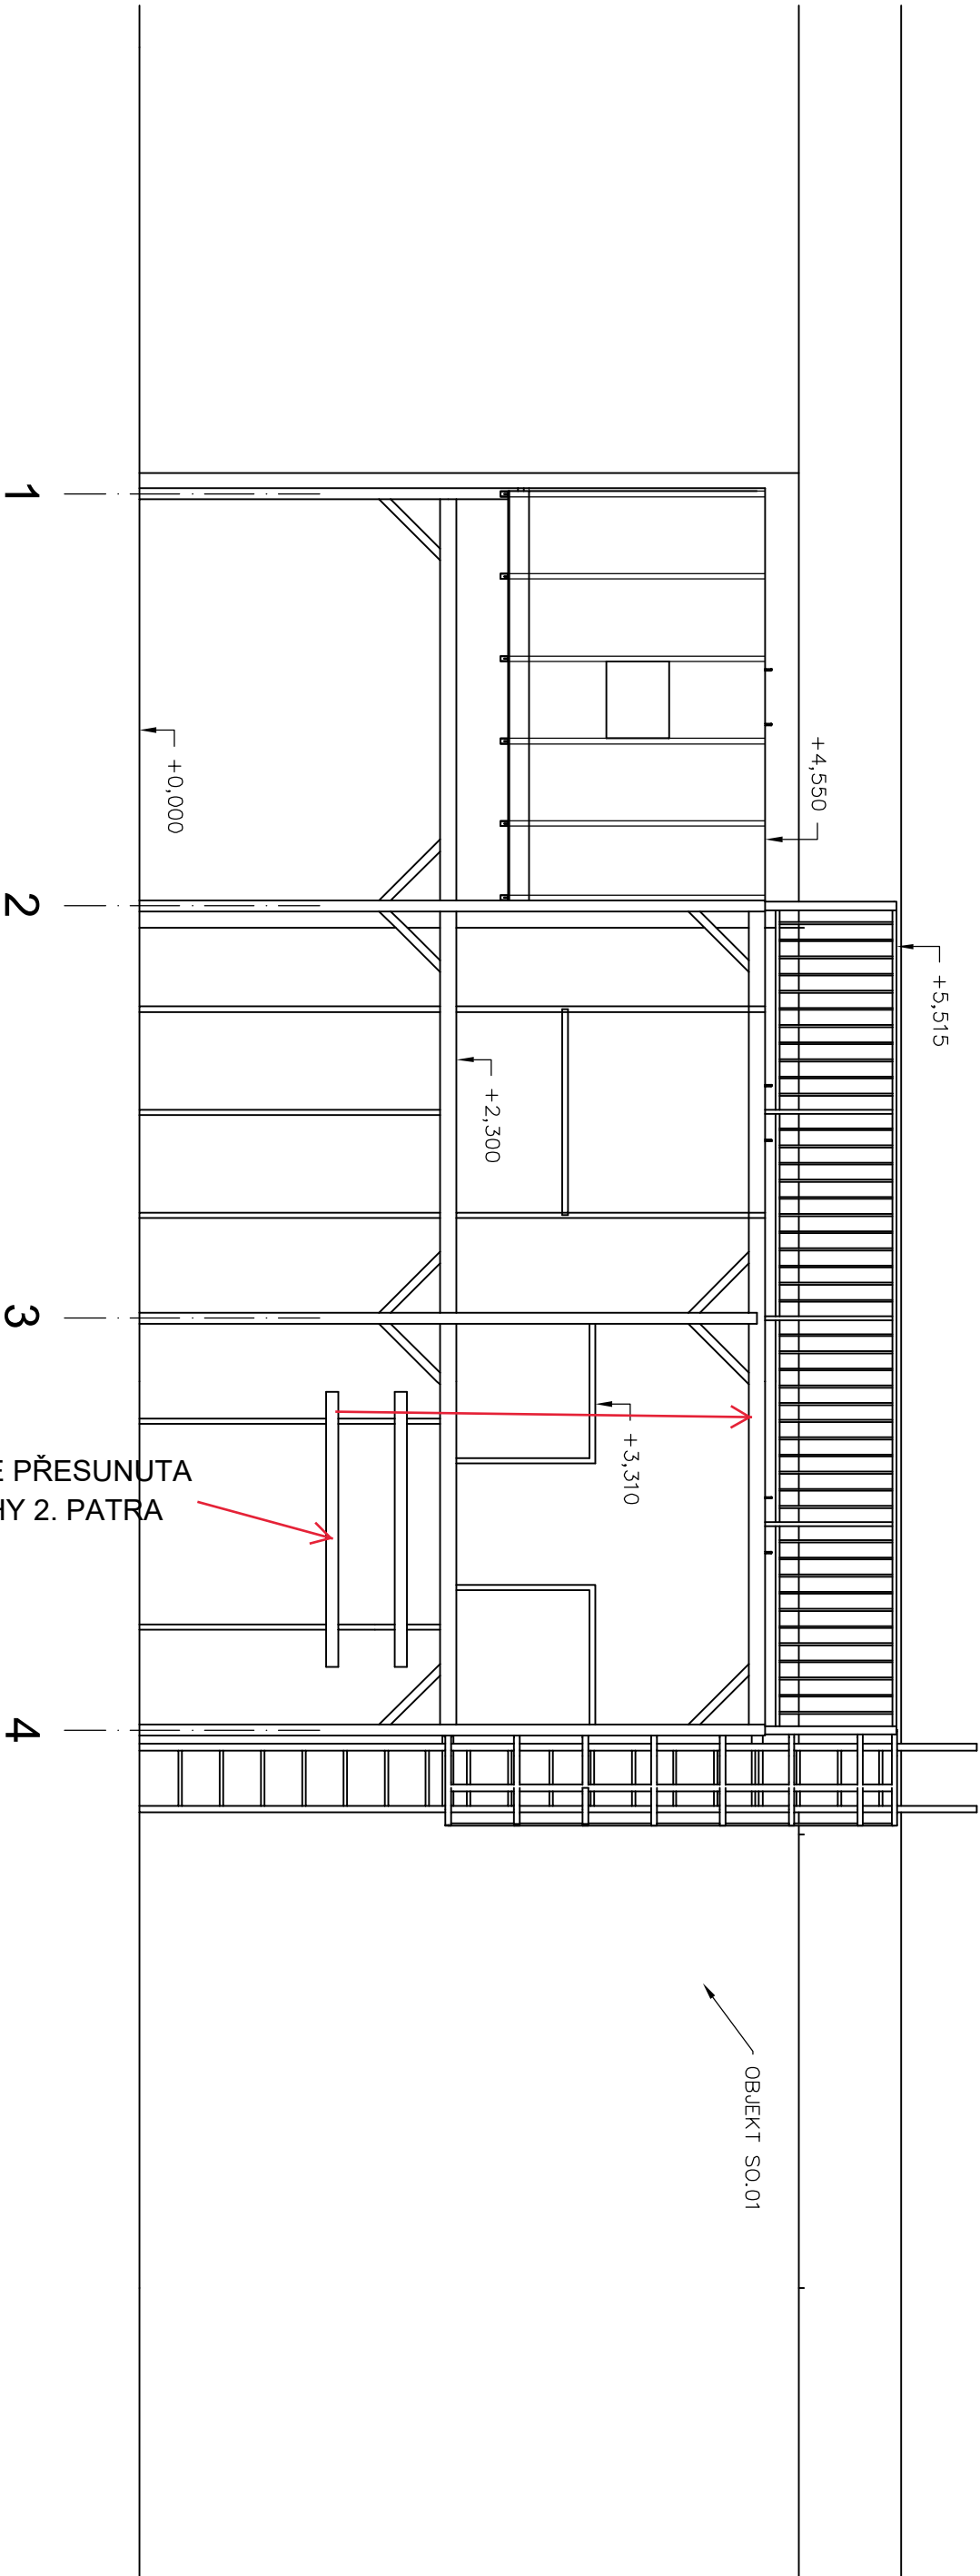

SPODNÍ LIŽINA BUDE PŘESUNUTA
NA ÚROVEŇ PODLAHY 2. PATRA

Vyracoval		Kontroloval	
Bc.KRAMPERA		Bc.KRAMPERA	
Akce : Třenažer LZS Hradec Králové			
Datum		6 /2018	
Formát		2xA4	
Měřítko:		1:50	
Č. výkresu:		3	



TR-Walls s.r.o.
Generála Mejstřika 1553/5
Zbraslav, 156 00 Praha 5
www.tr-walls.eu

OCELOVÁ KONSTRUKCE
ČELNÍ POHLED