



Pudorys 1:50

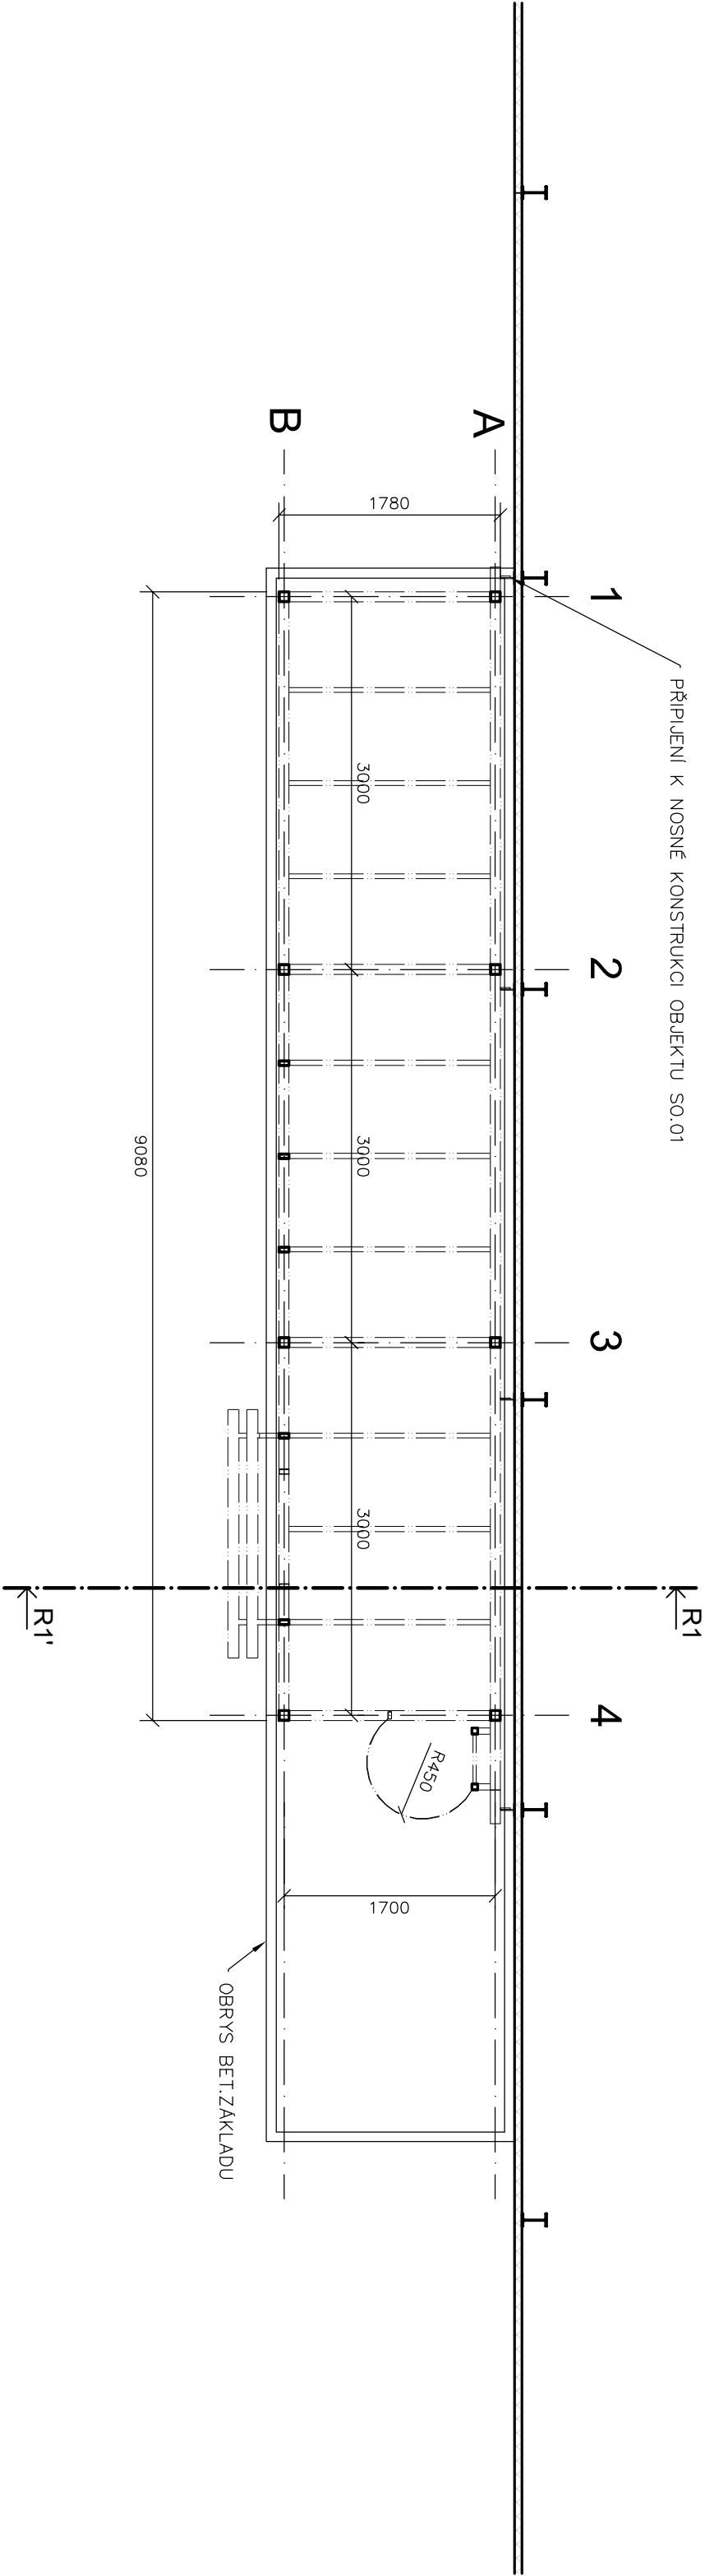

Vypracoval		Kontroloval		 <div>TR-Walls s.r.o. Generála Mejstříka 1553/5 Zbraslav, 156 00 Praha 5 www.tr-walls.eu</div>
Bc.KRAMPERA		Bc.KRAMPERA		
Akce : Třenažer LZS Hradec Králové				
OCELOVÁ KONSTRUKCE				
PUDORYS				
Datum		6 /2018		
Formát		2xA4		
Měřítko:		1:50		
Č. výkresu:		1		