


VZOROVÉ ŘEZY ULOŽENÍ POTRUBÍ

PVC DN 150-300 SN 8 - STOKY "D1", "D2" a PŘÍPOJKY UV


a) V KOMUNIKACI b) VE VOLNÉM TERÉNU

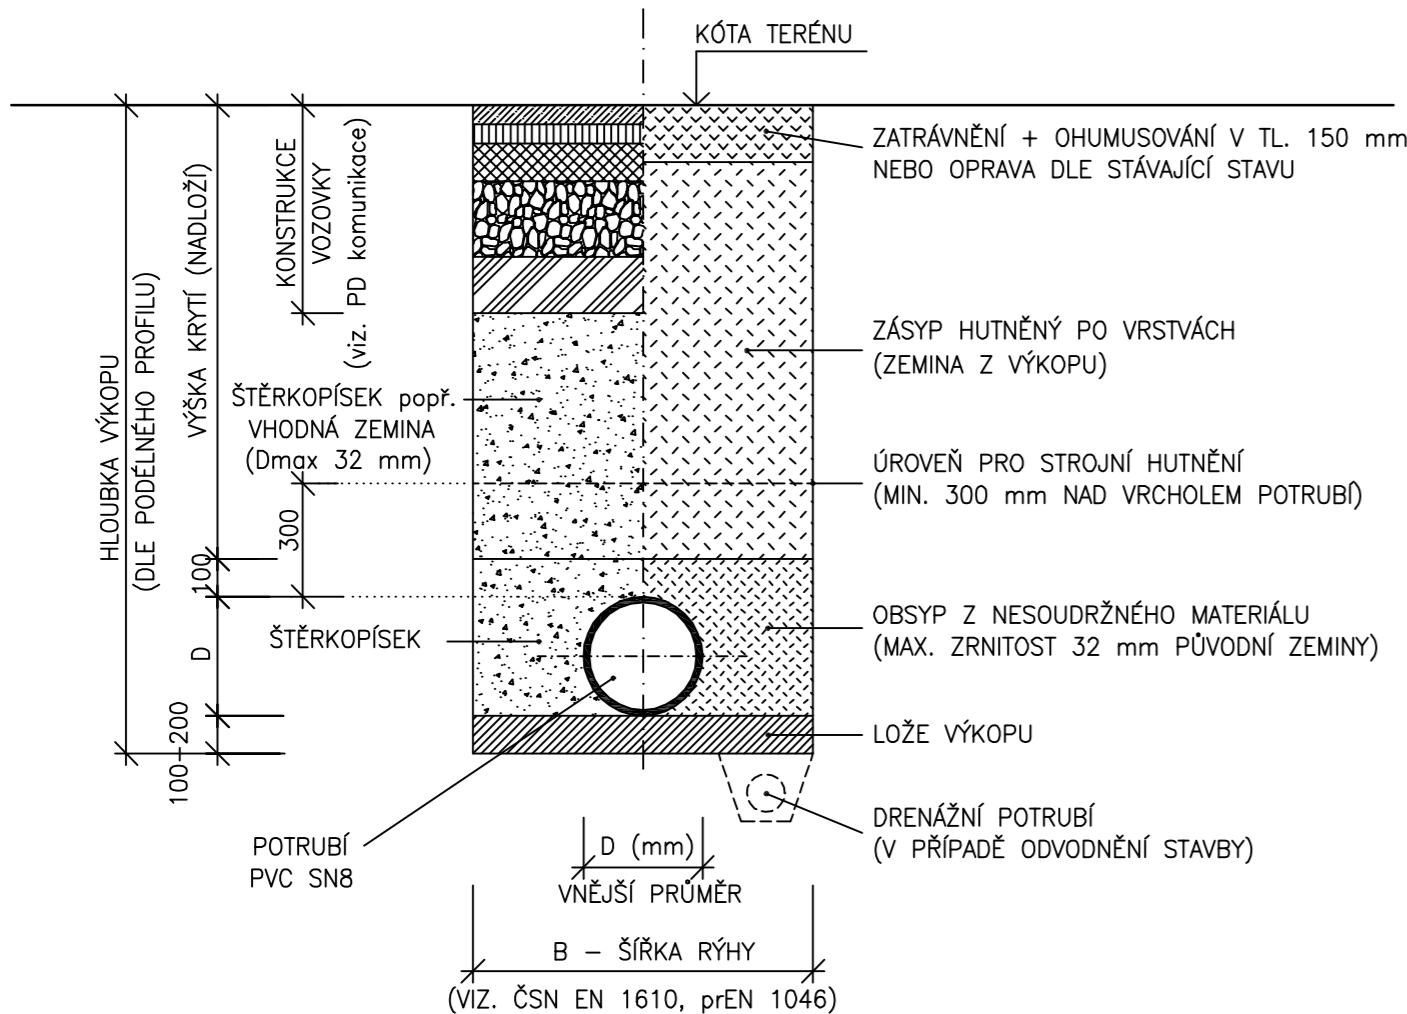

POZNÁMKA:
OD HLOUBKY VÝKOPU 1,20 m BUDE RÝHA PAŽENA

PP SN12 DN 500-600 - STOKA "D3" a NAPOJENÍ ST. KANALIZACE

V KOMUNIKACI – KRYTÍ POTRUBÍ 600–1200 mm

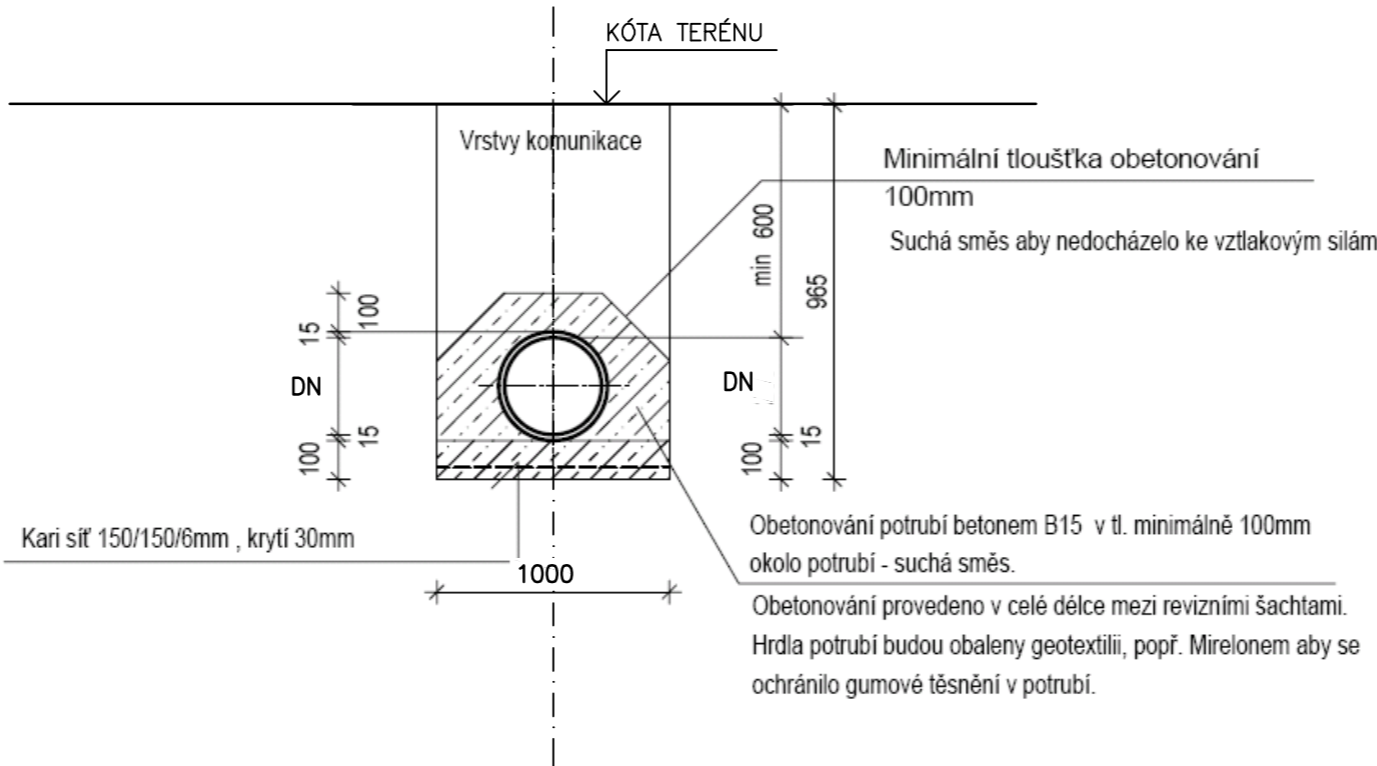

POZNÁMKA:
1) OD HLOUBKY VÝKOPU 1,20 m BUDE RÝHA PAŽENA
2) MÍSTO OBETONOVÁNÍ LZE POUŽÍT MATERIÁL S CO NEJVĚTŠÍ PEVNOSTÍ – NAPŘ. LOMOVOU VÝSEVKOU FRAKCE 0–4 DO ÚROVNĚ 10 CM NAD VRCHOL POTRUBÍ. OBSYP PO STRANÁCH POTRUBÍ ZHUTNIT NA HODNOTU MIN 98 % PS . OD ÚROVNĚ 10 CM NAD VRCHOLEM POTRUBÍ BUDE POUŽITA FRAKCE LOMOVÉ DRTI 0–32 MM PRO DOCÍLENÍ VĚTŠÍ ÚNOSNOSTI PODKLADU PRO KONSTRUKCI VOZOVKY.

AUTORIZACE

ČÍSLO PARE

ČÍSLO ZMĚNY	DATUM ZMĚNY	POPIS/OBSAH ZMĚNY	PODPIS

II/304 VELKÁ JESENICE - PRŮTAH

název akce

SO 301 DEŠŤOVÁ KANALIZACE

stavební objekt

Správa silnic Královéhradeckého kraje příspěvková organizace Kutnohorská 59, 500 04 Hradec Králové objednatel	Ing. Pavel Romášek Suchovršice 149, 542 32 Úpice vh-projekce@seznam.cz spolupráce	 DOPRAVNÉ INŽENÝRSKÁ KANCELÁŘ Bozděchova 1668, 500 02 Hradec Králové tel : 495 219 036, 495 212 647, fax : 495 221 677 e-mail : dik@dik - hk.cz, http : www.dik-hk.cz
K.ú. Velká Jesenice místo stavby	Královéhradecký kraj	

VZOROVÉ PŘÍČNÉ ŘEZY ULOŽENÍ POTRUBÍ	1:20 měřítko	DSP+PDPS stupeň
výkres		

ING. M. BURIANEC kontroloval 	ING. L. BURIANEC Hlavní inženýr projektu 	A001/12 číslo zakázky	C3.9 číslo přílohy
ING. P. ROMÁŠEK zodpovědný projektant 	vedoucí projektant	05/2012 datum	