


POHLED JV, SZ - BOURACÍ PRÁCE

POHLED JIHOVÝCHODNÍ



POHLED SEVEROZÁPADNÍ

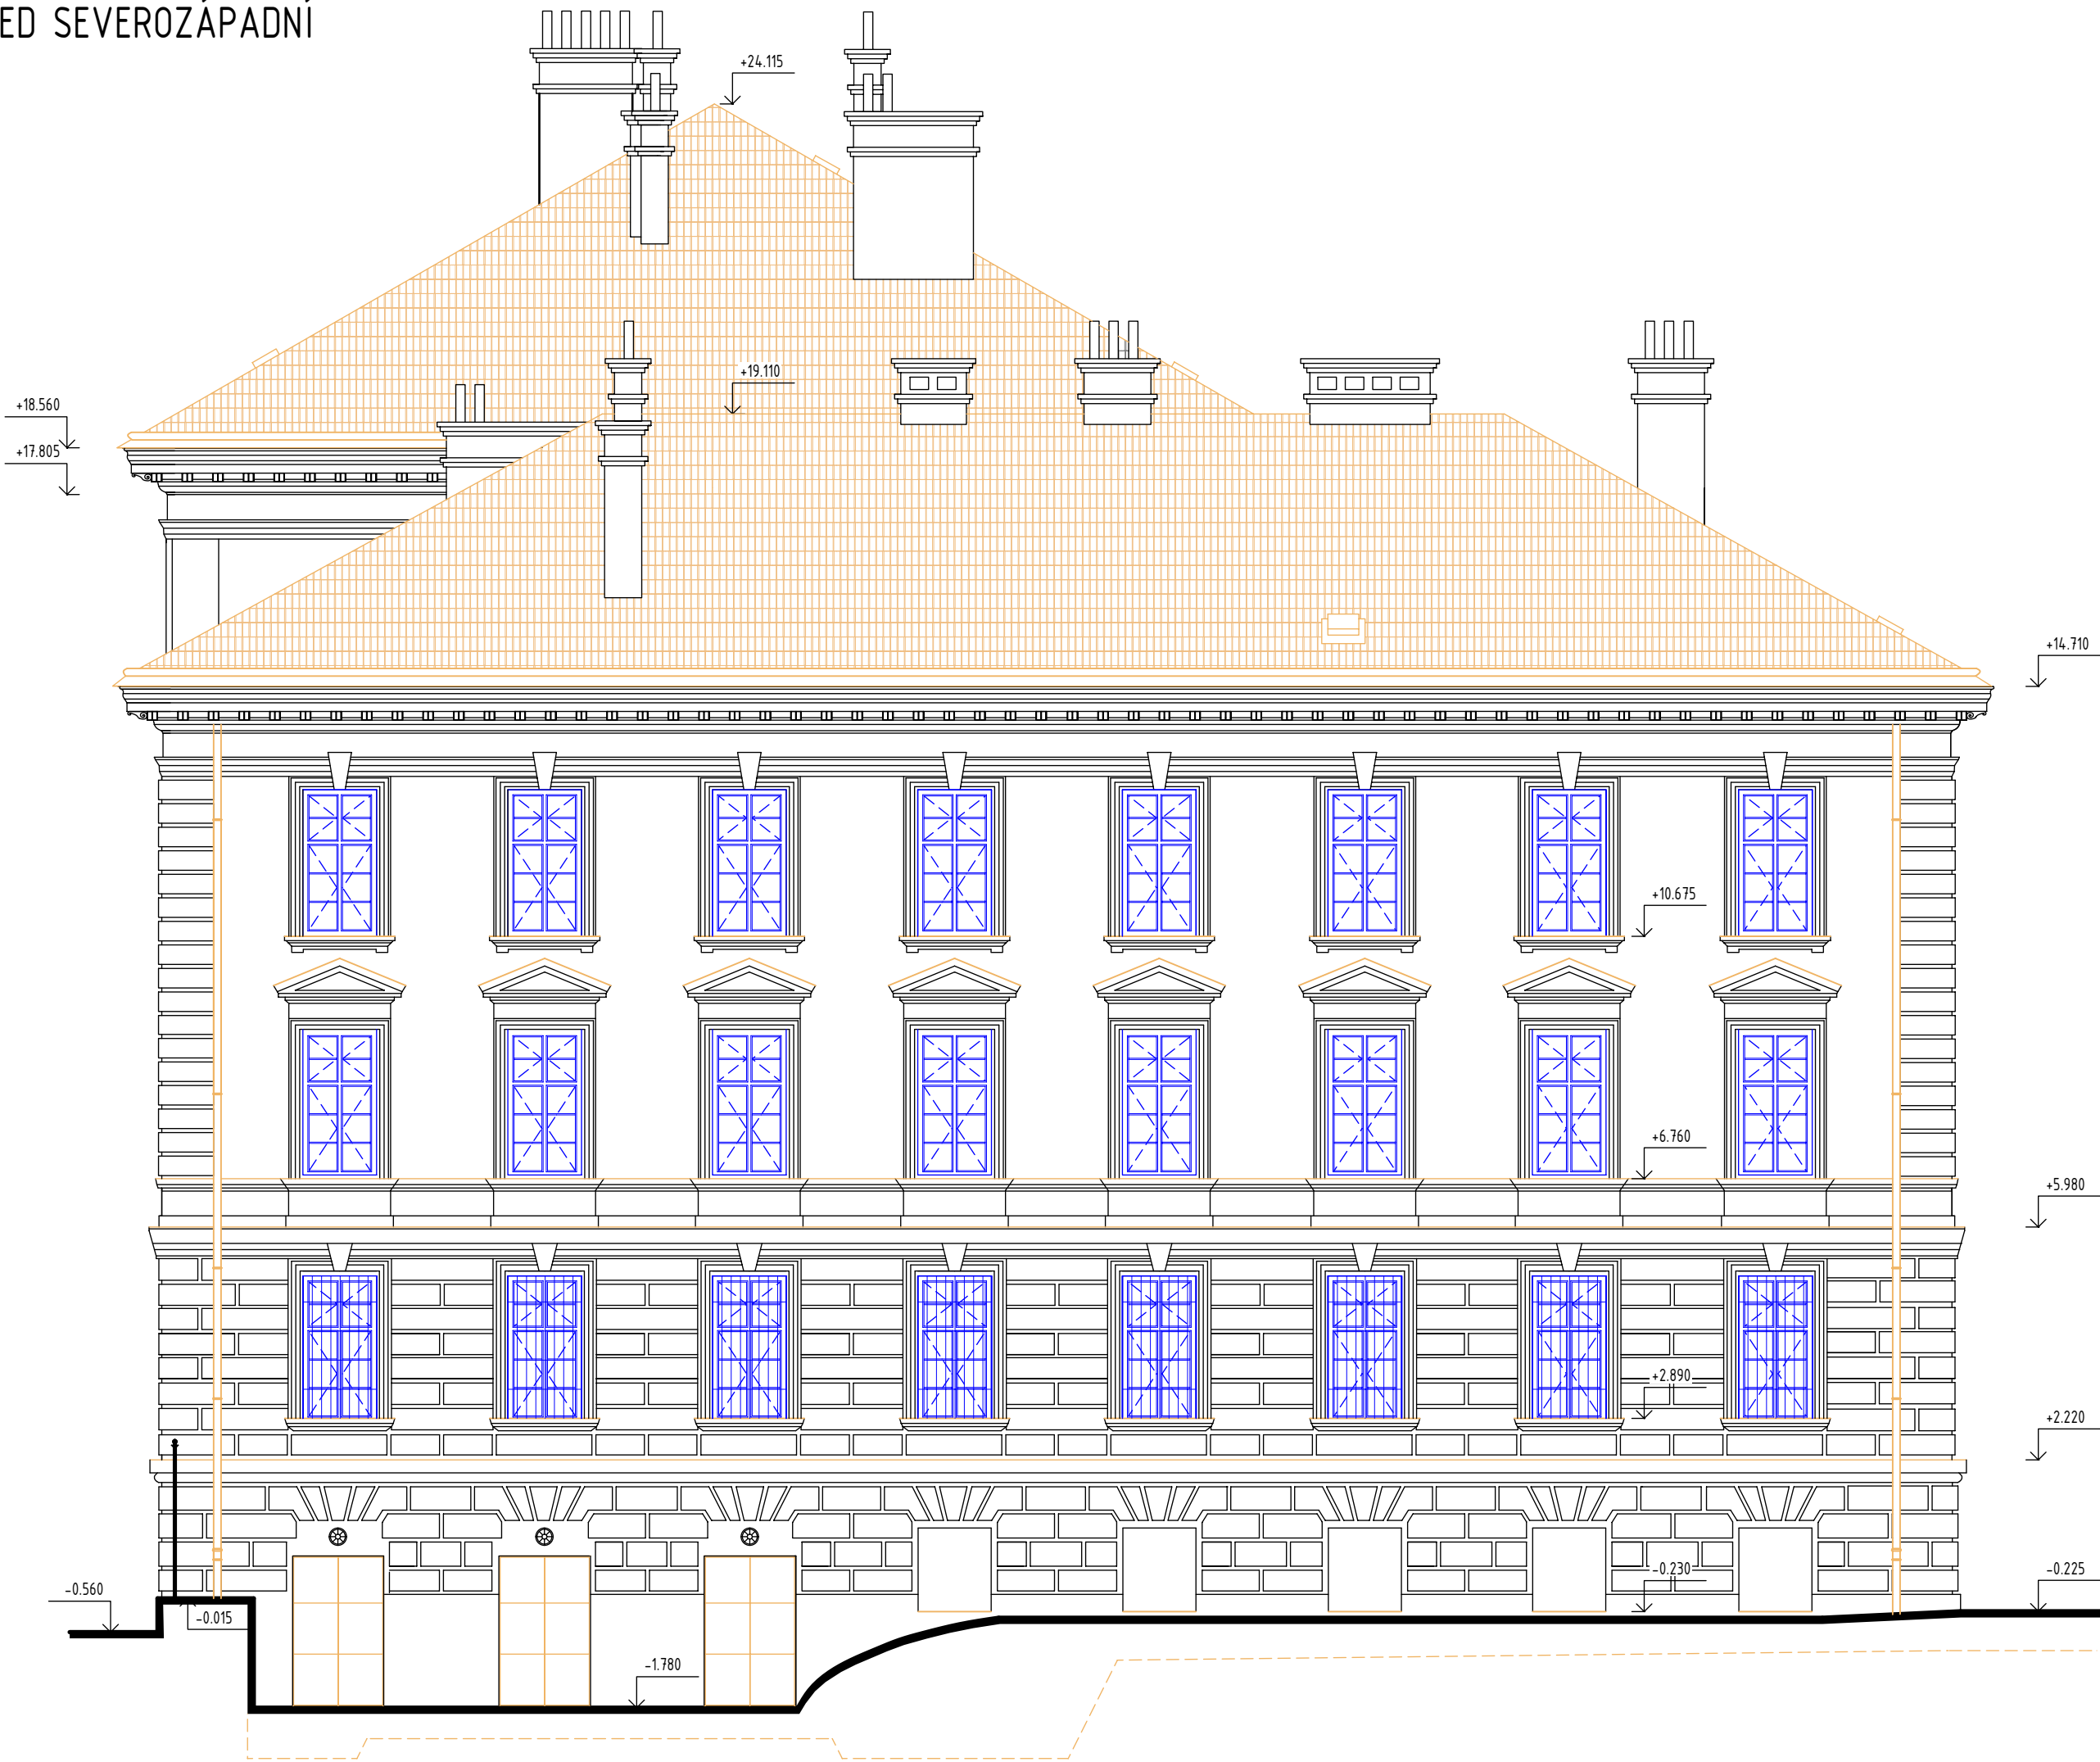

LEGENDA ZNAČENÍ

- STÁVAJÍCÍ KONSTRUKCE
- KONSTRUKCE URČENÉ K REPASÍ / KOPII
- BOURANÉ, OOSTRAŇOVANÉ KONSTRUKCE
- STÁVAJÍCÍ KONSTRUKCE
- BOURANÉ KONSTRUKCE

POZNÁMKA:
PŘED ZAHÁJENÍM STAVEBNÍCH PRACÍ NUTNO PŘEDEM ZKONTROLOVAT VŠECHNY MÍRY A OVĚŘIT
S PROJEKTOVOU DOKUMENTACÍ.

±0,000 = 233,100 m.n.m. SOUŘADNICOVÝ SYSTÉM: JTSK VÝŠKOVÝ SYSTÉM: B.p.v.

| | | | | | |
|-------|---|--|-------|--|-------|
| ZMĚNY | c | | DATUM | | PODPS |
| | b | | | | |
| | a | | | | |

| | | | |
|-------------------|--|---|--|
| INVESTOR: | | Královéhradecký kraj | |
| PROJEKTANT: | | Královéhradecký kraj | |
| ZODP. PROJEKTANT: | | Pivovarské nám. 1245, 500 03 Hradec Králové | |
| VYPRACOVAL: | | tel.: +420 495 817 111, fax: +420 495 817 336 | |
| | | e-mail: posta@kr-kralovehradecky.cz | |
| KONTROLOVAL: | | Ing. Matěj KUDLÍK | |
| | | Ing. arch. Nikola ŠTIBRANÁ | |
| | | Ing. Klára MOTYČKOVÁ | |
| | | Ing. Martin ULÍČNÝ | |

ČÁST DOKUMENTACE: D.1.1. ARCHITEKTONICKO - STAVEBNÍ ŘEŠENÍ

| | | |
|--|-----------------|---------------------|
| Stavební úpravy objektu Gayerových kasáren vč. přístavby, Opletalova 334/2, Hradec Králové | FORMÁT | 6×A4 |
| | DATUM | 04/2018 |
| | STUPEŇ | DPS |
| | ZAKÁZKOVÉ ČÍSLO | TO-483-DPS |
| K.ú. Hradec Králové, parc.č. st. 281/4 | | ČÍSLO VÝKRESU: |
| POHLED JV, SZ - BOČNÍ KŘÍDLA - BOURACÍ PRÁCE | | 1:100 D.1.1.b.1.11. |