




NAPOJENÍ PŘÍSTAVBY KE STÁVAJÍCÍMU OBJEKTU
ŘEZ A-A

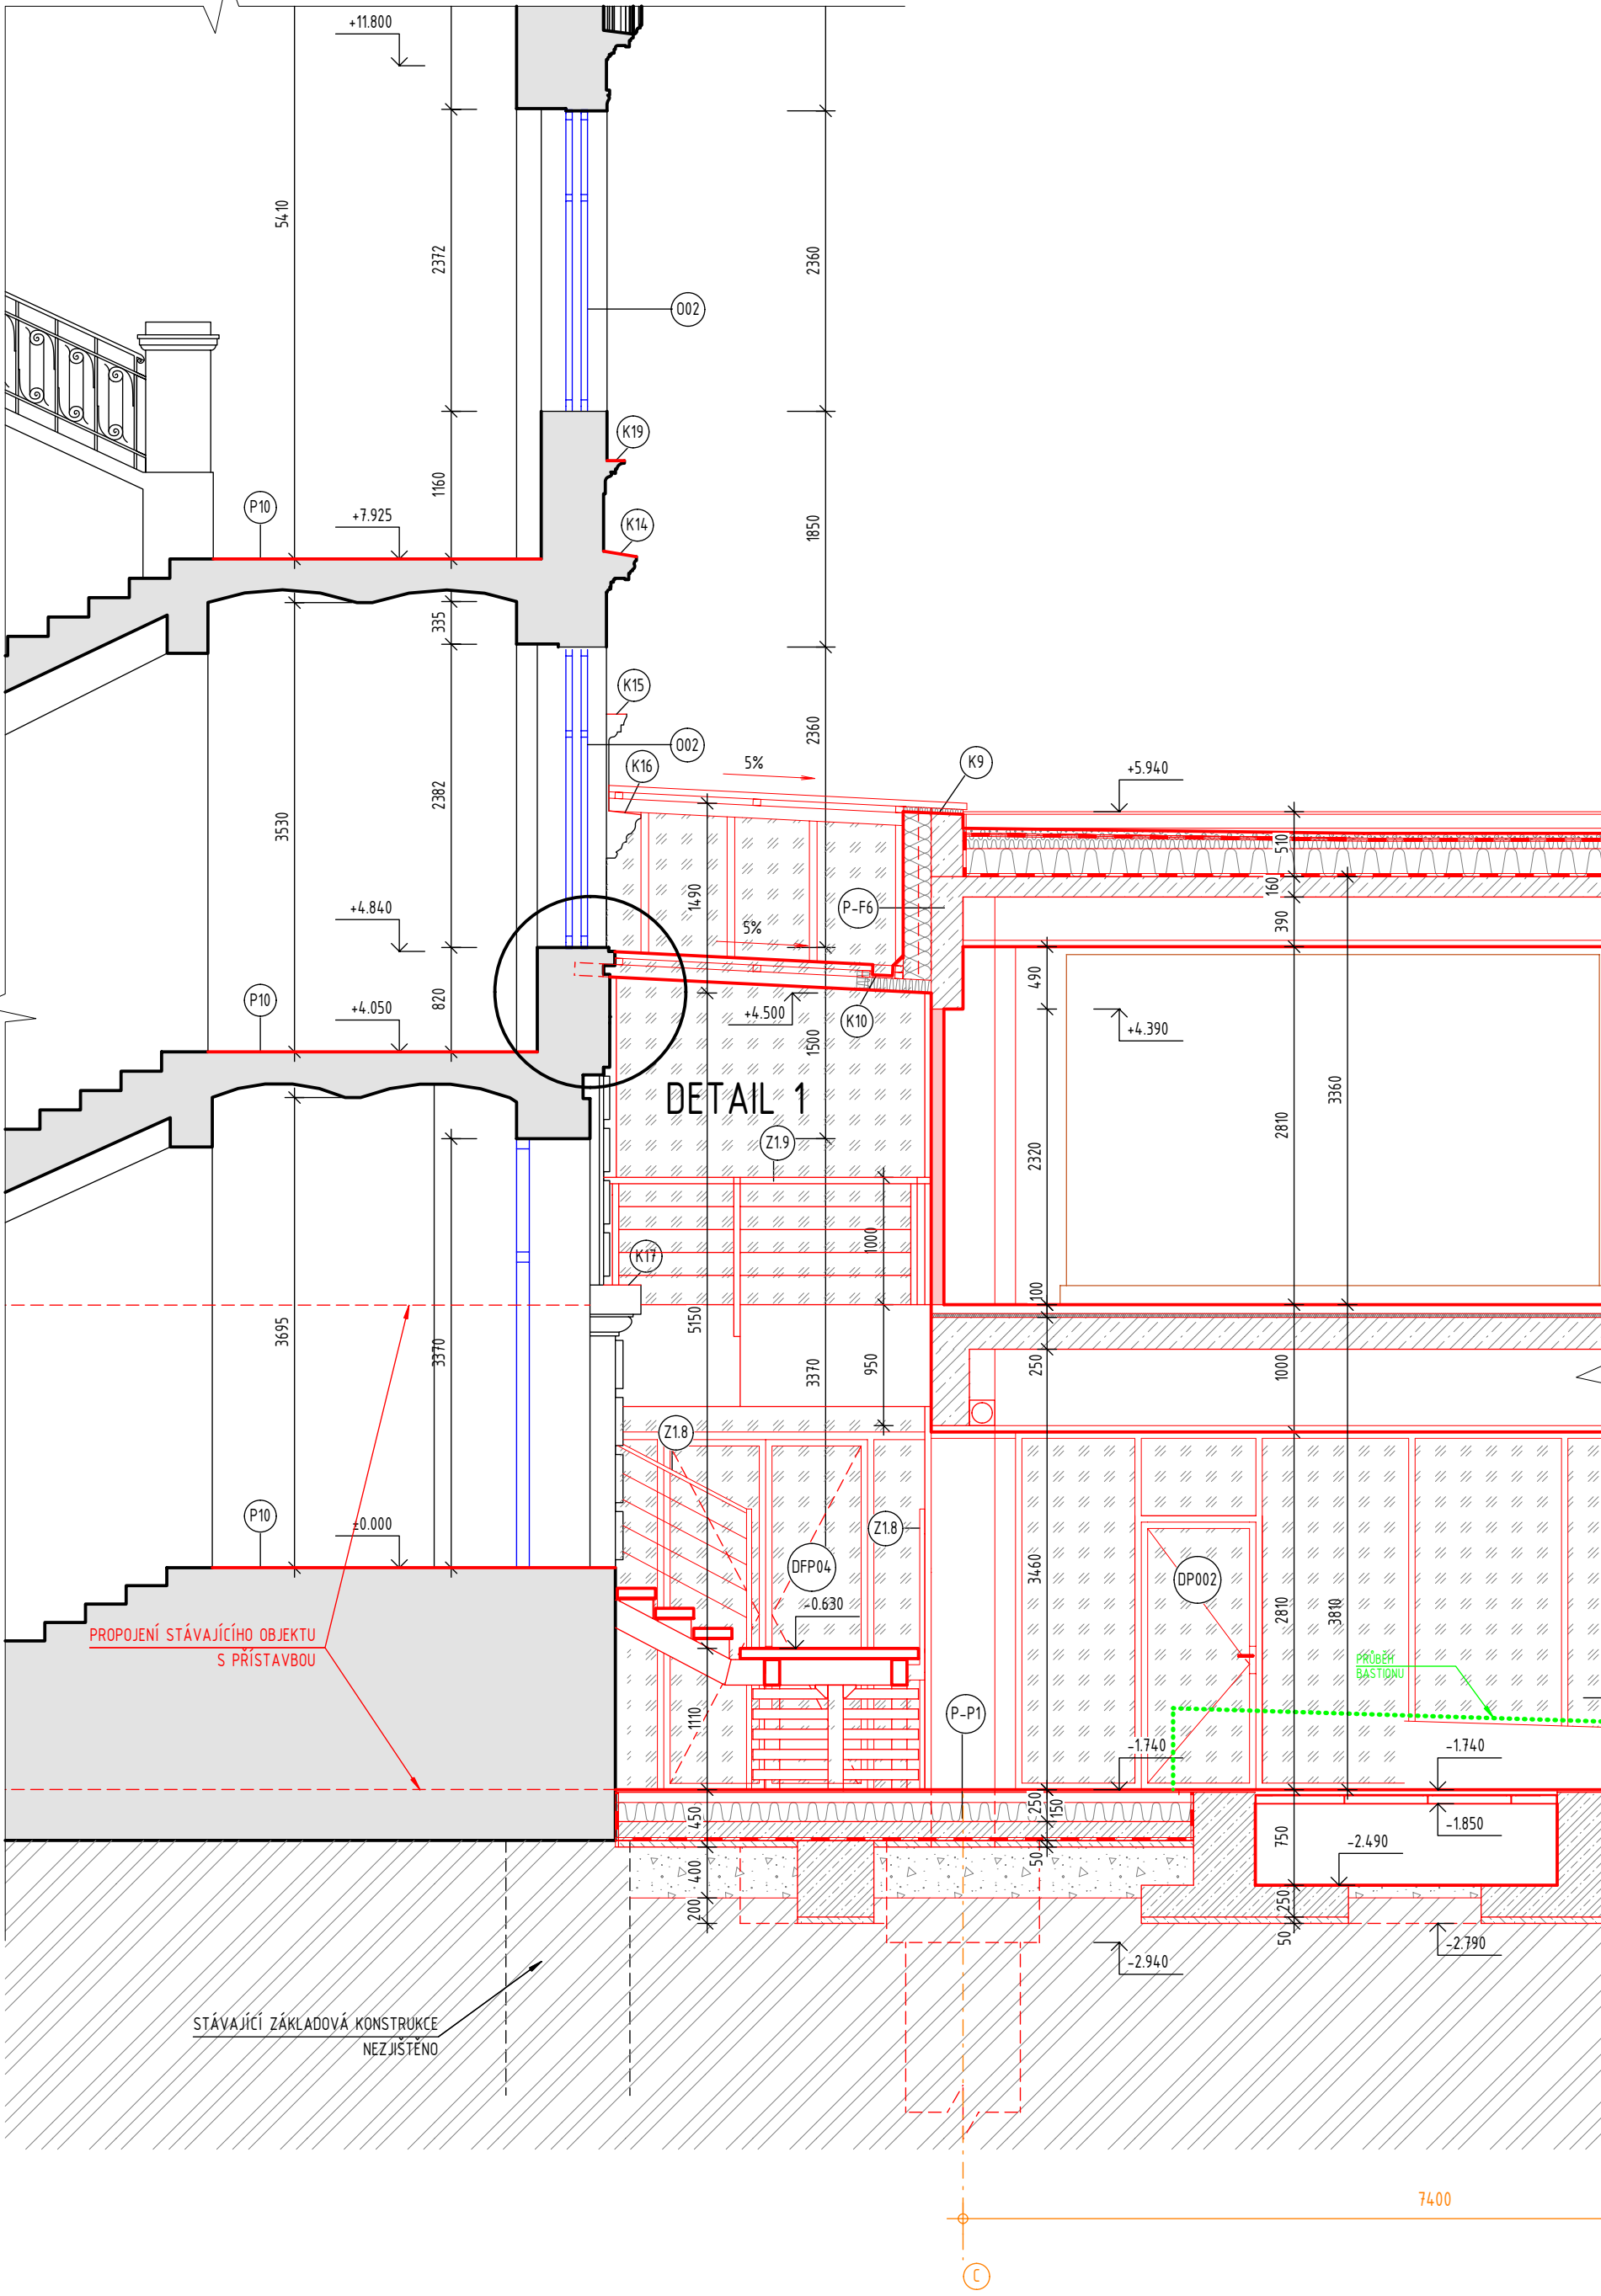


DETAIL NAPOJENÍ FASÁDY KE STÁVAJÍCÍMU OBJEKTU 1:5
LEVÁ ČÁST

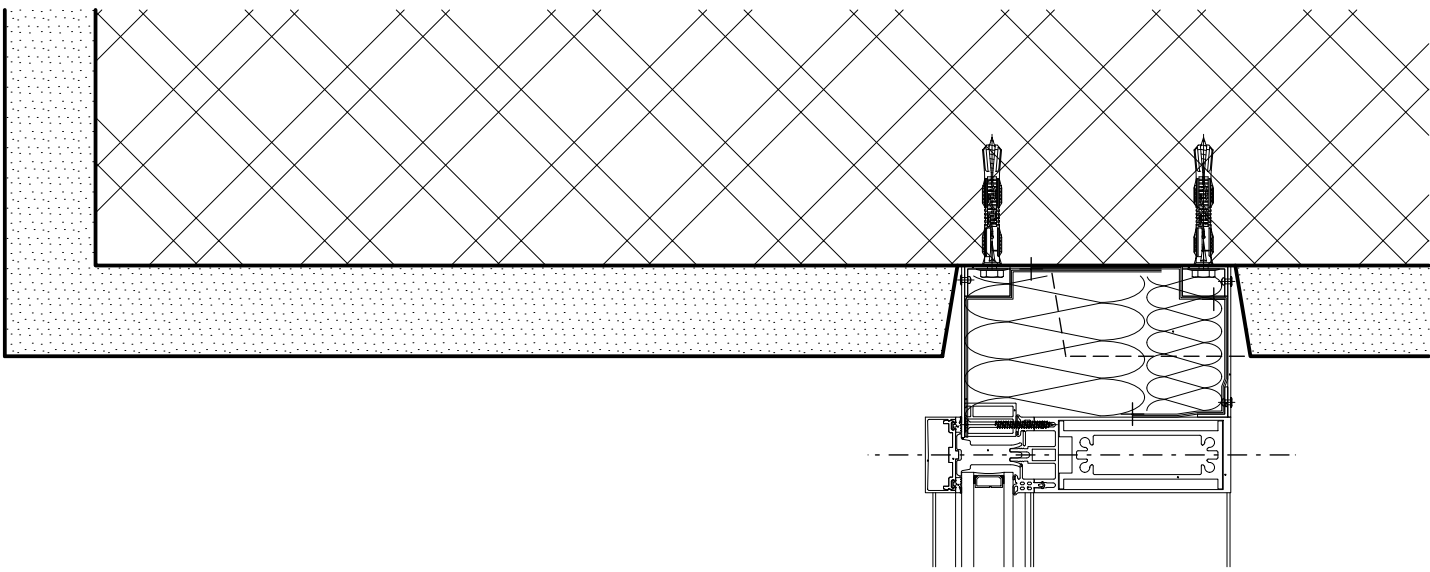


ŘEZ A2-A2

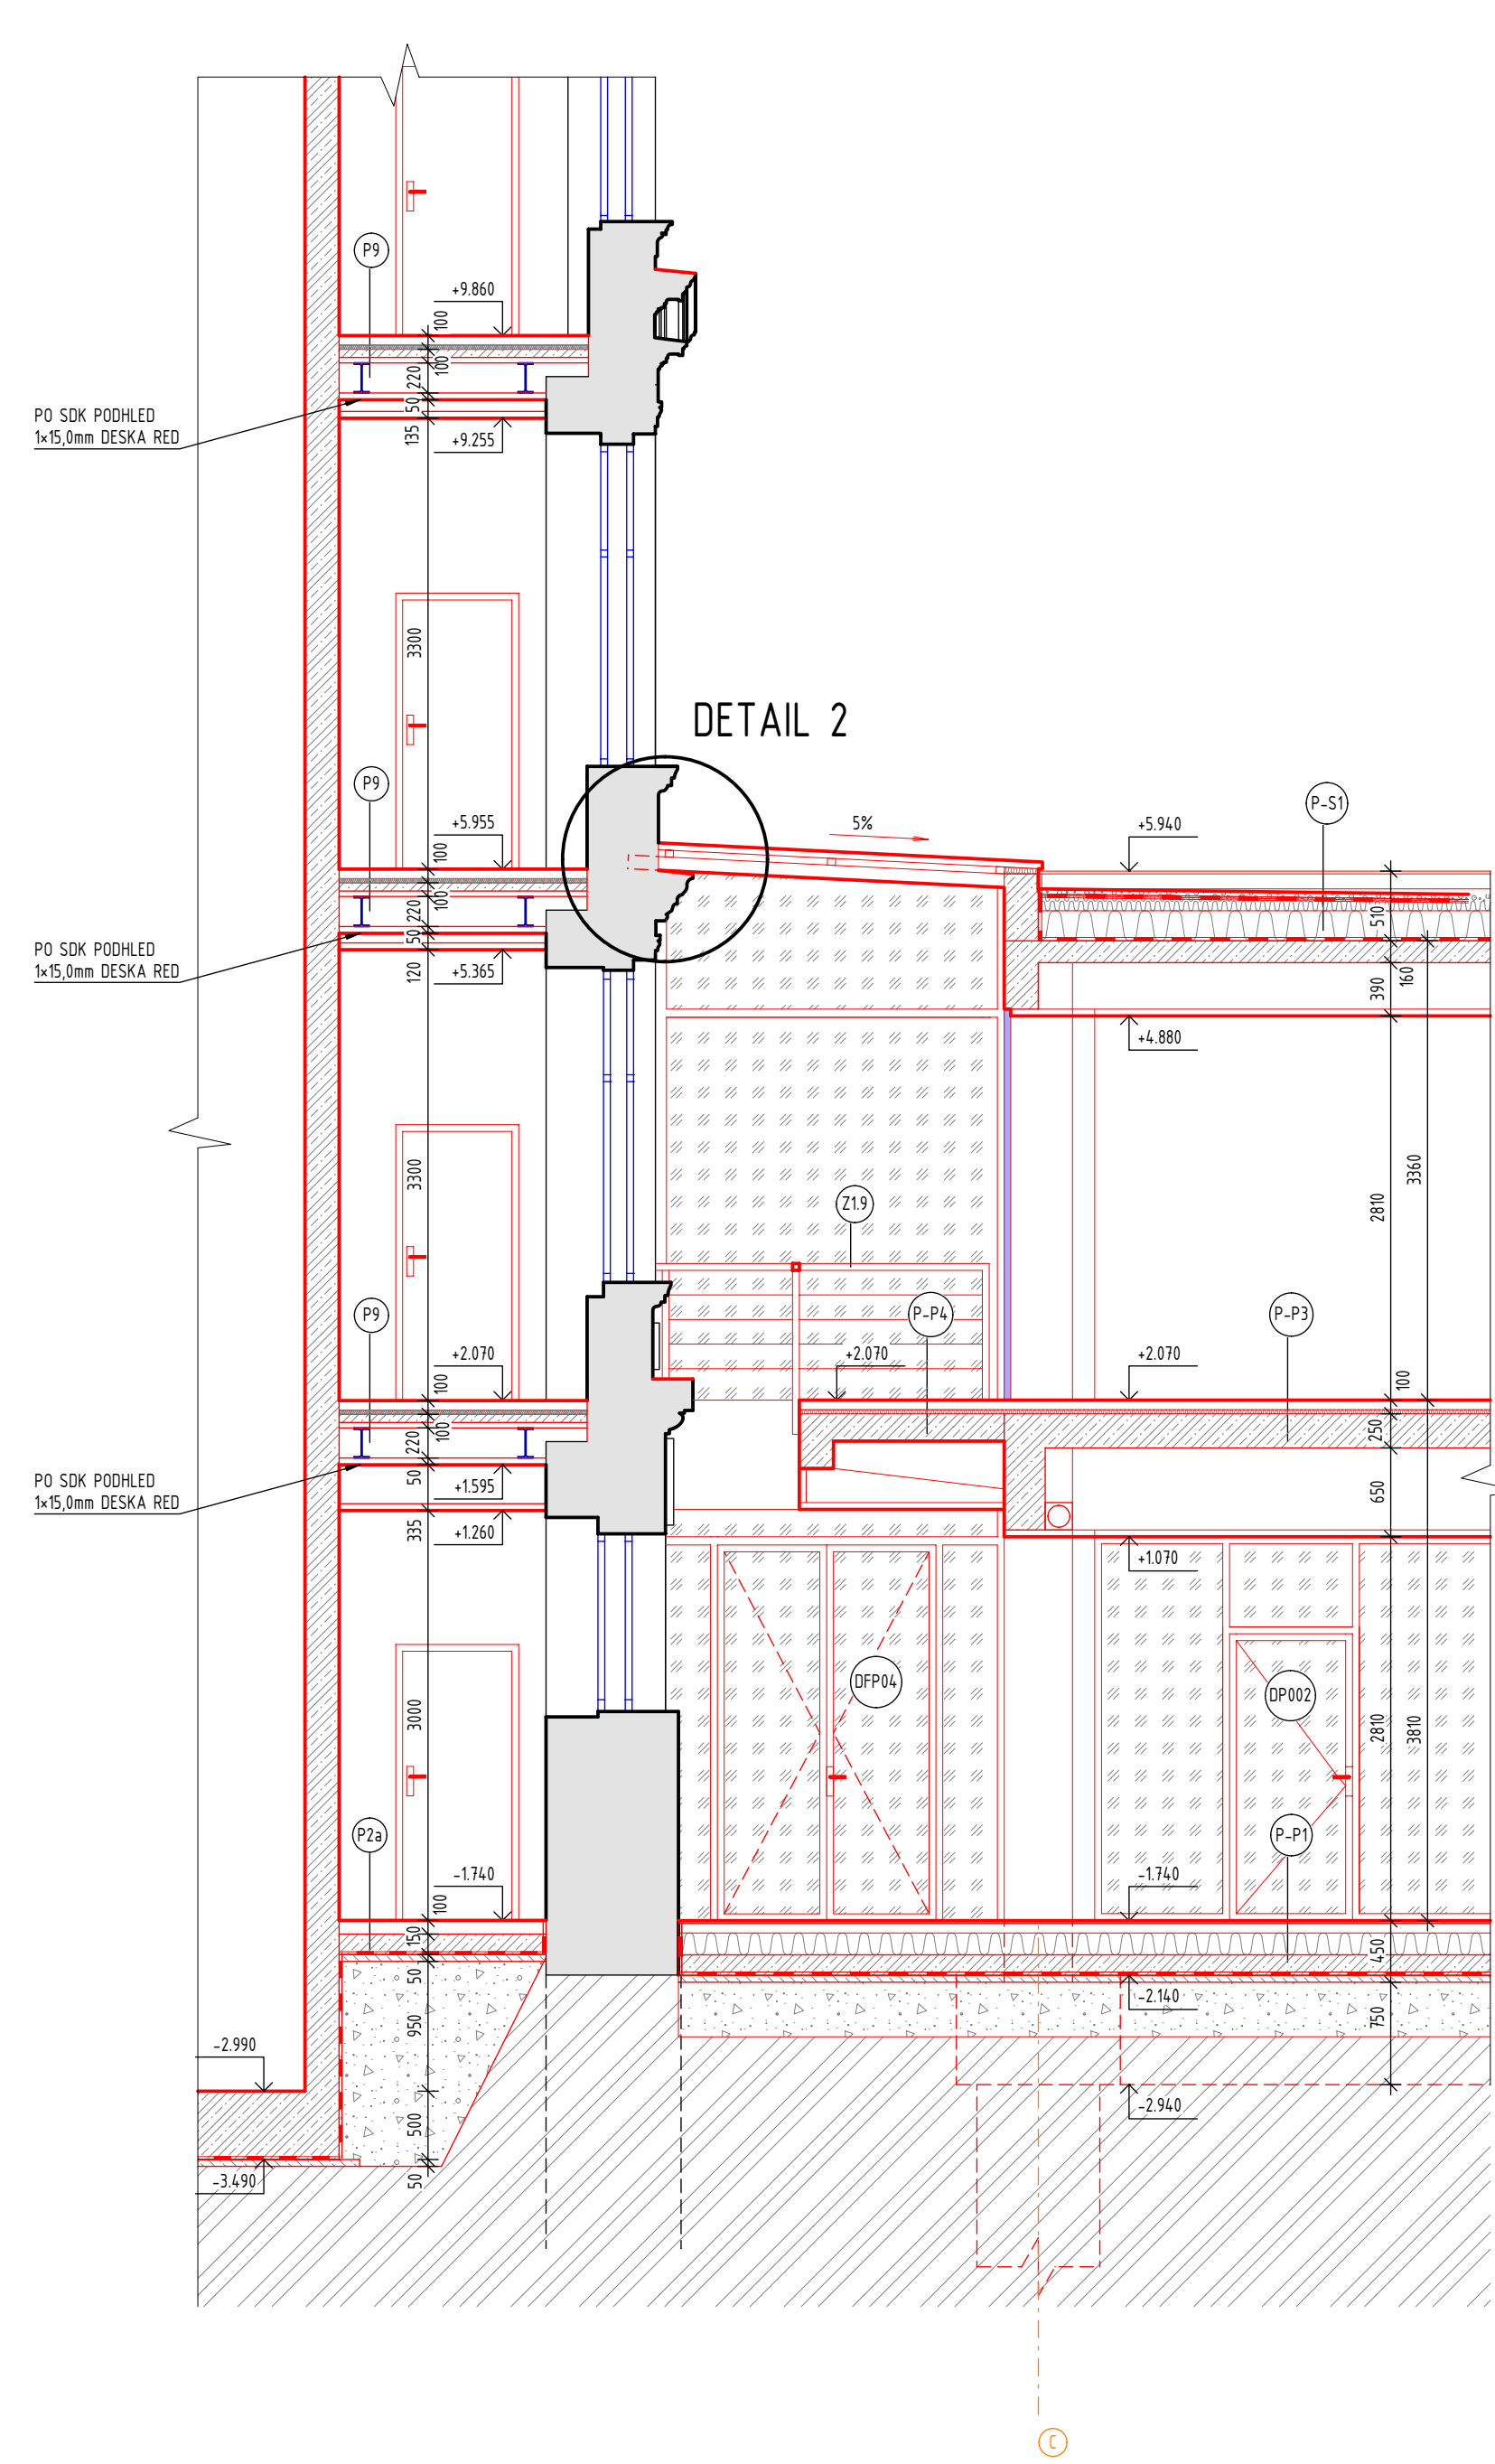


PRAVÁ ČÁST

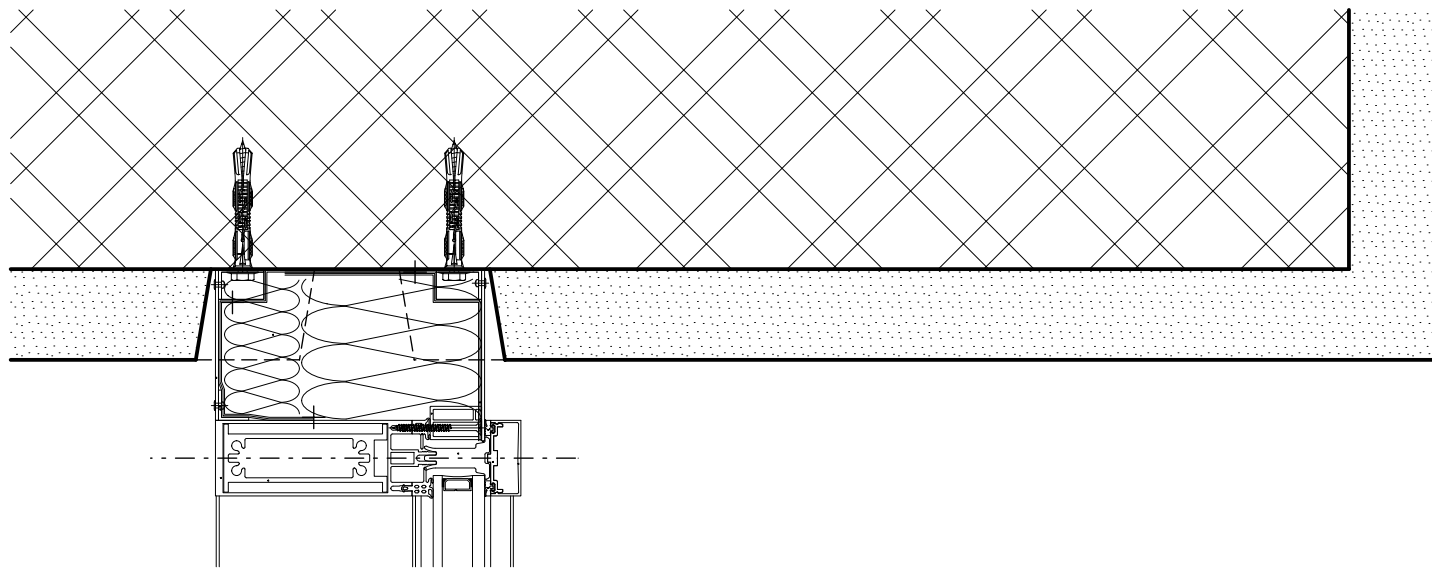

DETAIL NAPOJENÍ STŘECHY KE STÁVAJÍCÍMU OBJEKTU 1:5
DETAIL 1

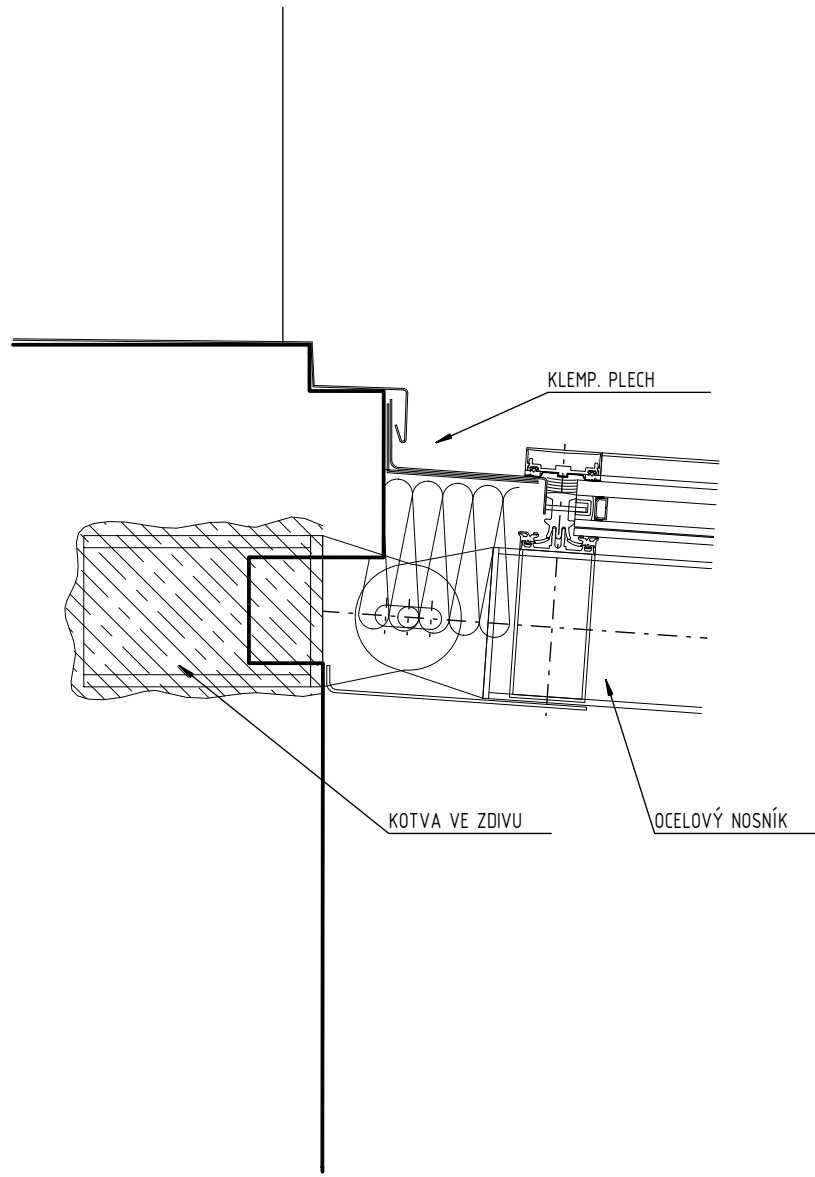


DETAIL 2

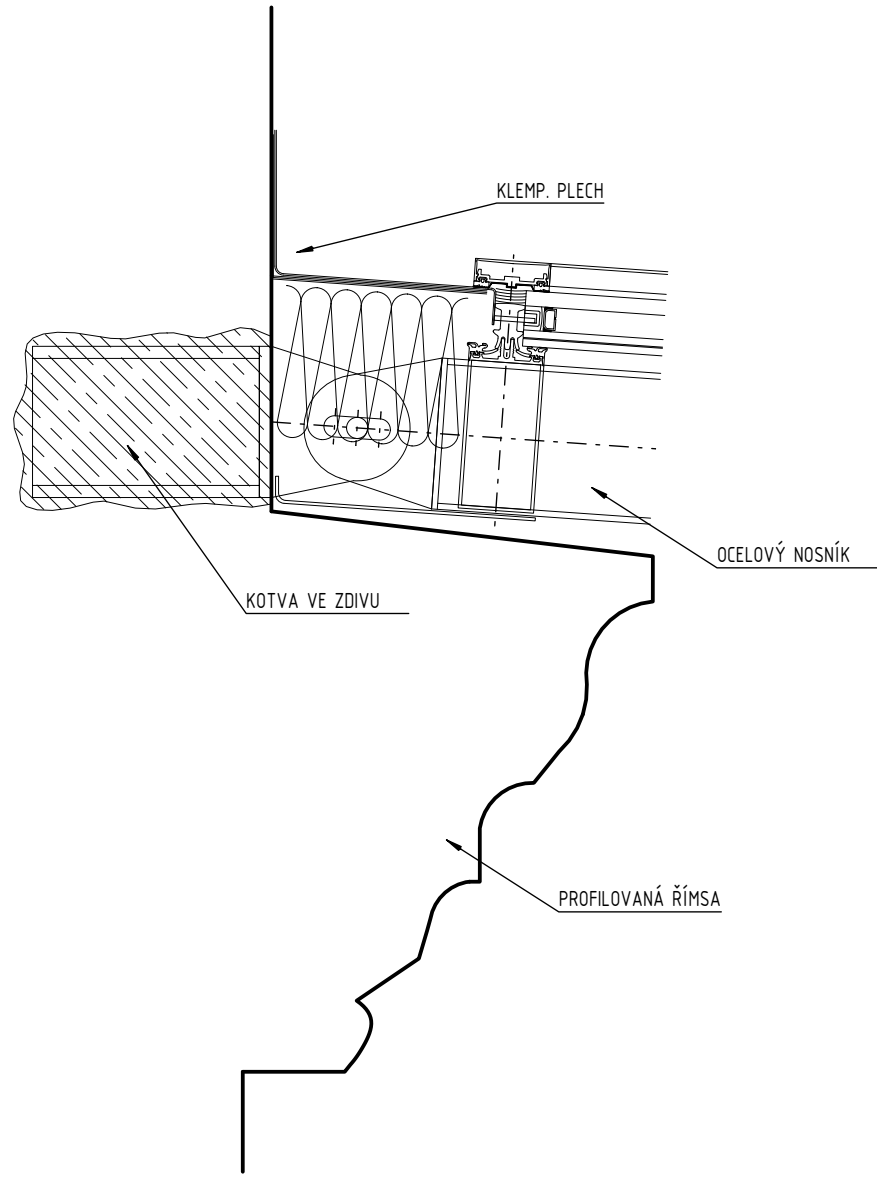

LEGENDA ZNAČENÍ

- STÁVAJÍCÍ KONSTRUKCE
- KONSTRUKCE URČENÉ K REPASÍ / KOPÍ
- NOVÉ KONSTRUKCE
- STÁVAJÍCÍ OCELOVÁ KONSTRUKCE
- STÁVAJÍCÍ KONSTRUKCE
- ŽELEZOBETON
- DOZÍVKA - KERAMICKÁ TVÁRNICE Hl. 240mm, P10, M5
- AKU ZDIVO Z OHNĚNÝCH BLOKŮ Hl. 250mm
- KERAMICKÁ TVÁRNICE Hl. 115mm
- SOK PŘÍČKA
- SOK INSTALAČNÍ PŘEDSTĚNA
- PROSKLENÁ PŘÍČKA
- PROSKLENÁ FASÁDA
- PODKLADNÍ PROSTÝ BETON
- TI - PIR
- TI - MINERÁLNÍ VATA
- HI - FOLIE
- KÁČÍREK
- HUTNĚNÝ NÁSPY ZE ŠTĚRKODRTI
- ZEMNIA PŮVODNÍ
- BASTION

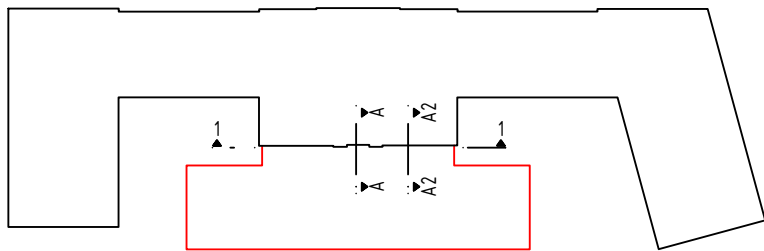

POZNÁMKA:
PŘED ZAHÁJENÍM STAVEBNÍCH PRACÍ NUTNO PŘEDEM ZKONTROLOVAT VŠECHNY MÍRY A OVĚŘIT
S PROJEKTOVOU DOKUMENTACÍ.

±0,000 = 233,100 m.n.m. SOUŘADNICOVÝ SYSTÉM: JTSK
VÝŠKOVÝ SYSTÉM: B.p.v.

ZMĚNY	DATA	PODMIS
c		
b		
a		

INVESTOR:	Královéhradecký kraj	Pivovarské nám. 1245, 500 03 Hradec Králové tel: +420 495 817 111, fax: +420 495 817 236 e-mail: posta@kv-královéhradecky.cz
-----------	----------------------	--

PROJEKTANT:	Ing. Matěj KUDLÍK	
VYPRACOVAL:	Ing. arch. Nikola ŠTIBRANÁ	
	Ing. Klára MOTYČKOVÁ	
	Tomáš BURDA	
KONTROLOVAL:	Ing. Martin ULÍČNÝ	

TECHNICO
architects & engineers
TECHNICO Opava s.r.o.
Hradecká 1576/53
746 01 Opava
tel: 583 760 970
info@technico.cz

ČÁST DOKUMENTACE:	D.1.1. ARCHITEKTONICKO-STAVEBNÍ ŘEŠENÍ
-------------------	--

Stavební úpravy objektu Gayerových kasáren vč. přístavby, Opletalova 334/2, Hradec Králové	FORMÁT DATUM STUPEŇ ZAKAZKOVÉ ČÍSLO	8x4A4 04/2018 DPS TO-483-DPS
K.ú. Hradec Králové, parc.č. st. 291/4	MĚŘÍTKO 1 : 50	ČÍSLO VÝKRESU D.1.1.b.2.17.

NAPOJENÍ PŘÍSTAVBY KE STÁVAJÍCÍMU OBJEKTU