
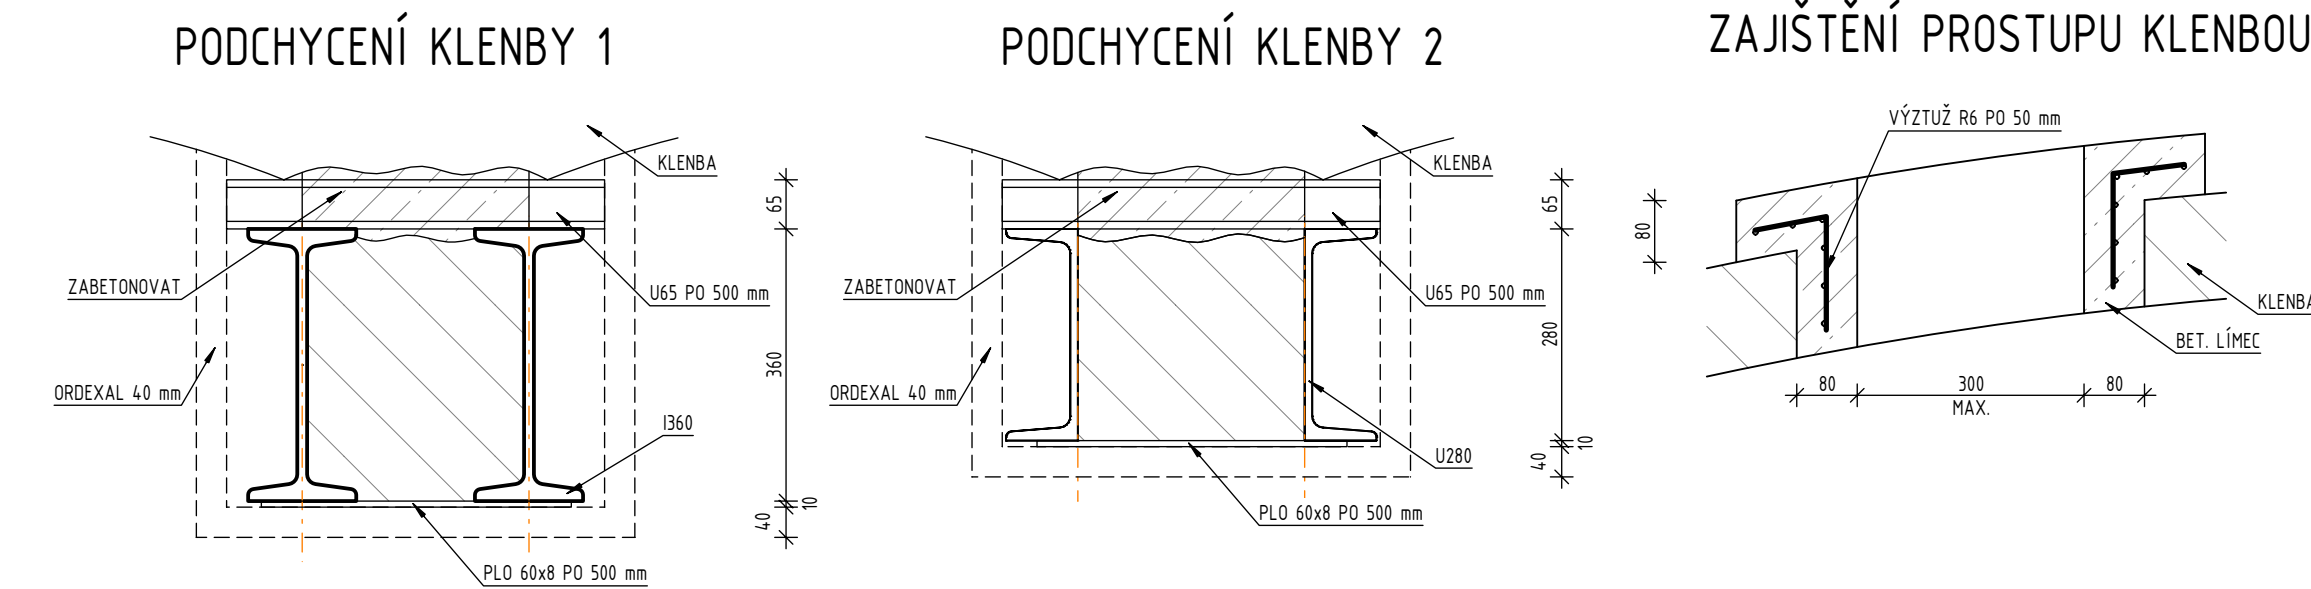


STROP NAD 1. NP

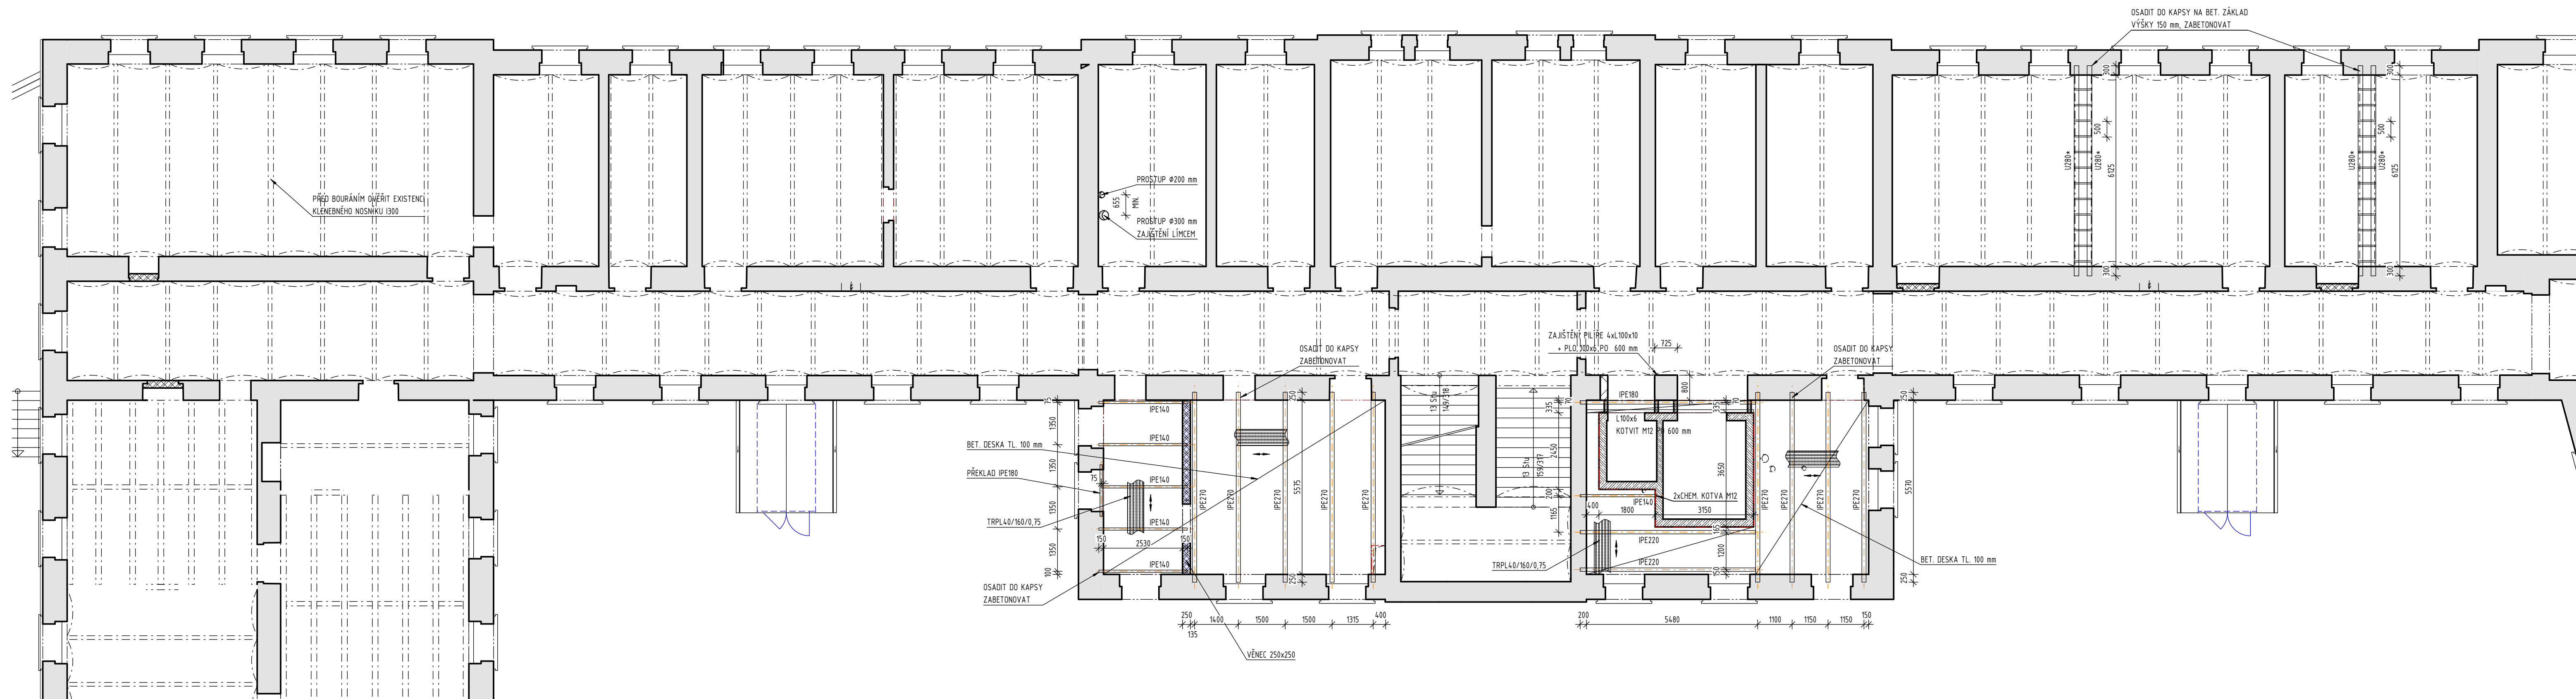

POZNÁMKY:

VŠEOBECNĚ:

- PŘED BOURÁNÍM VŠECH STĚN BUDE OVĚŘENO, ŽE NA NICH NELEŽÍ STROPNÍ KONSTRUKCE
— PŘESNÉ DĚLY NOVÝCH OCELOVÝCH KONSTRUKCÍ OVLIVNÍ NA STAVBI
— PŘI VÝSKYTU NESROVNALOSTÍ JE NUTNÉ PŘI PROVEDENÍ STAVEBNÍCH KONSTRUKCÍ TÝŽO NESROVNALOSTI KONZULTOVAT
S PROJEKTANTEM
— PŘI ROZBÝRĚNÍ STROPNÍCH KONSTRUKCÍ JE UVEDENA VNĚŠNÍ FINÁLNÍ OSTNÍ NÁTĚRA NA OCEL JE UVEDEN V TECHNICKÉ ZPRÁVĚ
OCELOVÉ NOSNÍKY BUDOU CHRÁNĚNY PROTI POŽÁRU LEPEMÝ OKLADEM NA ODOLNOST 90 MIN.
— NOSNÍKY BUDOU OSAŽENY NA BETONOVÉ ŽALUZIE
— TRAPEZOVÝ PLECH PŘÍPĚVIT KE KAŽDEMU NOSNÍKU V KAŽDÉ VLNĚ
— NOSNÍKY OZNAČENÉ * MOHOU BÝT NAHRAZENY NEPOKROUŽENÝM PROFILEM 130 Z BOURÁNÝCH STROPŮ
— NEJDLUHOU SOUČÁSTÍ JE TECHNICKÁ ZPRÁVA A PODROBNÝ STATICKÝ VÝPOČET VZT. VE STAVEBNÍ KONSTRUKČNÍ ŘEŠENÍ

MATERIÁLOVÉ CHARAKTERISTIKY:

OCEL: S235
POVRCHOVÁ ÚPRAVA NÁTĚR

DLE PŘÍLOHY Č. 6 K VYHLÁŠCE Č. 499/2006 Sb. A VYHLÁŠCE Č. 62/2013 Sb. ZAJIŠŤUJE PODROBNOU DOKUMENTACI DŘEVĚNÝCH A OCELOVÝCH KONSTRUKCÍ ZHOTOVITEL STAVBY.

POZNÁMKA:
PŘED ZAČÁTKEM STAVEBNÍCH PRACÍ NUTNO PŘEDEM ZKONTROLOVAT VŠECHNY MÍRY A OVĚŘIT
S PROJEKTOVOU DOKUMENTACÍ.

SOUŘADNICOVÝ SYSTÉM: JTSK
VÝŠKOVÝ SYSTÉM: B.p.v.

$$\pm 0,000 = 233,100 \text{ m.n.m.}$$

ZMĚNY	c		DATUM		PODSIS	
	d					
	a					

INVESTOR

Královéhradecký kraj		Královéhradecký kraj Pivovarská nám. 1245, 500 03 Hradec Králové tel.: +420 495 817 111, fax: +420 465 817 336 e-mail: posta@kr.kralovehradecky.cz
PROJEKTANT:		 TECHNICO architects & engineers TECHNICO Opava s.r.o. Hradecká 157/II/2 746 01 Opava tel: 583 766 970 info@technico.cz
ZODP. PROJEKTANT:	Ing. Martin KORÁB	
VYPRACOVÁL:	Ing. Martin KORÁB	
KONTROLOVAL:	Ing. Martin ULÍČNÝ	

ČAST DOKUMENTACE:

D.1.2. STAVEBNĚ KONSTRUKČNÍ ŘEŠENÍ

Stavební úpravy objektu Gayerových kasáren vč. přístavby, Opletalova 334/2, Hradec Králové K.ú. Hradec Králové, parc. č. st. 291/4	FORMÁT DATUM STUPEŇ ZAKAZKOVÉ ČÍSLO	10×A4 04/2018 DPS TO-483-DPS
	MĚŘITKO 1:100	ČÍSLO VYKRESU D.1.2.c.03.