


PŮDORYS 5.NP - KROV

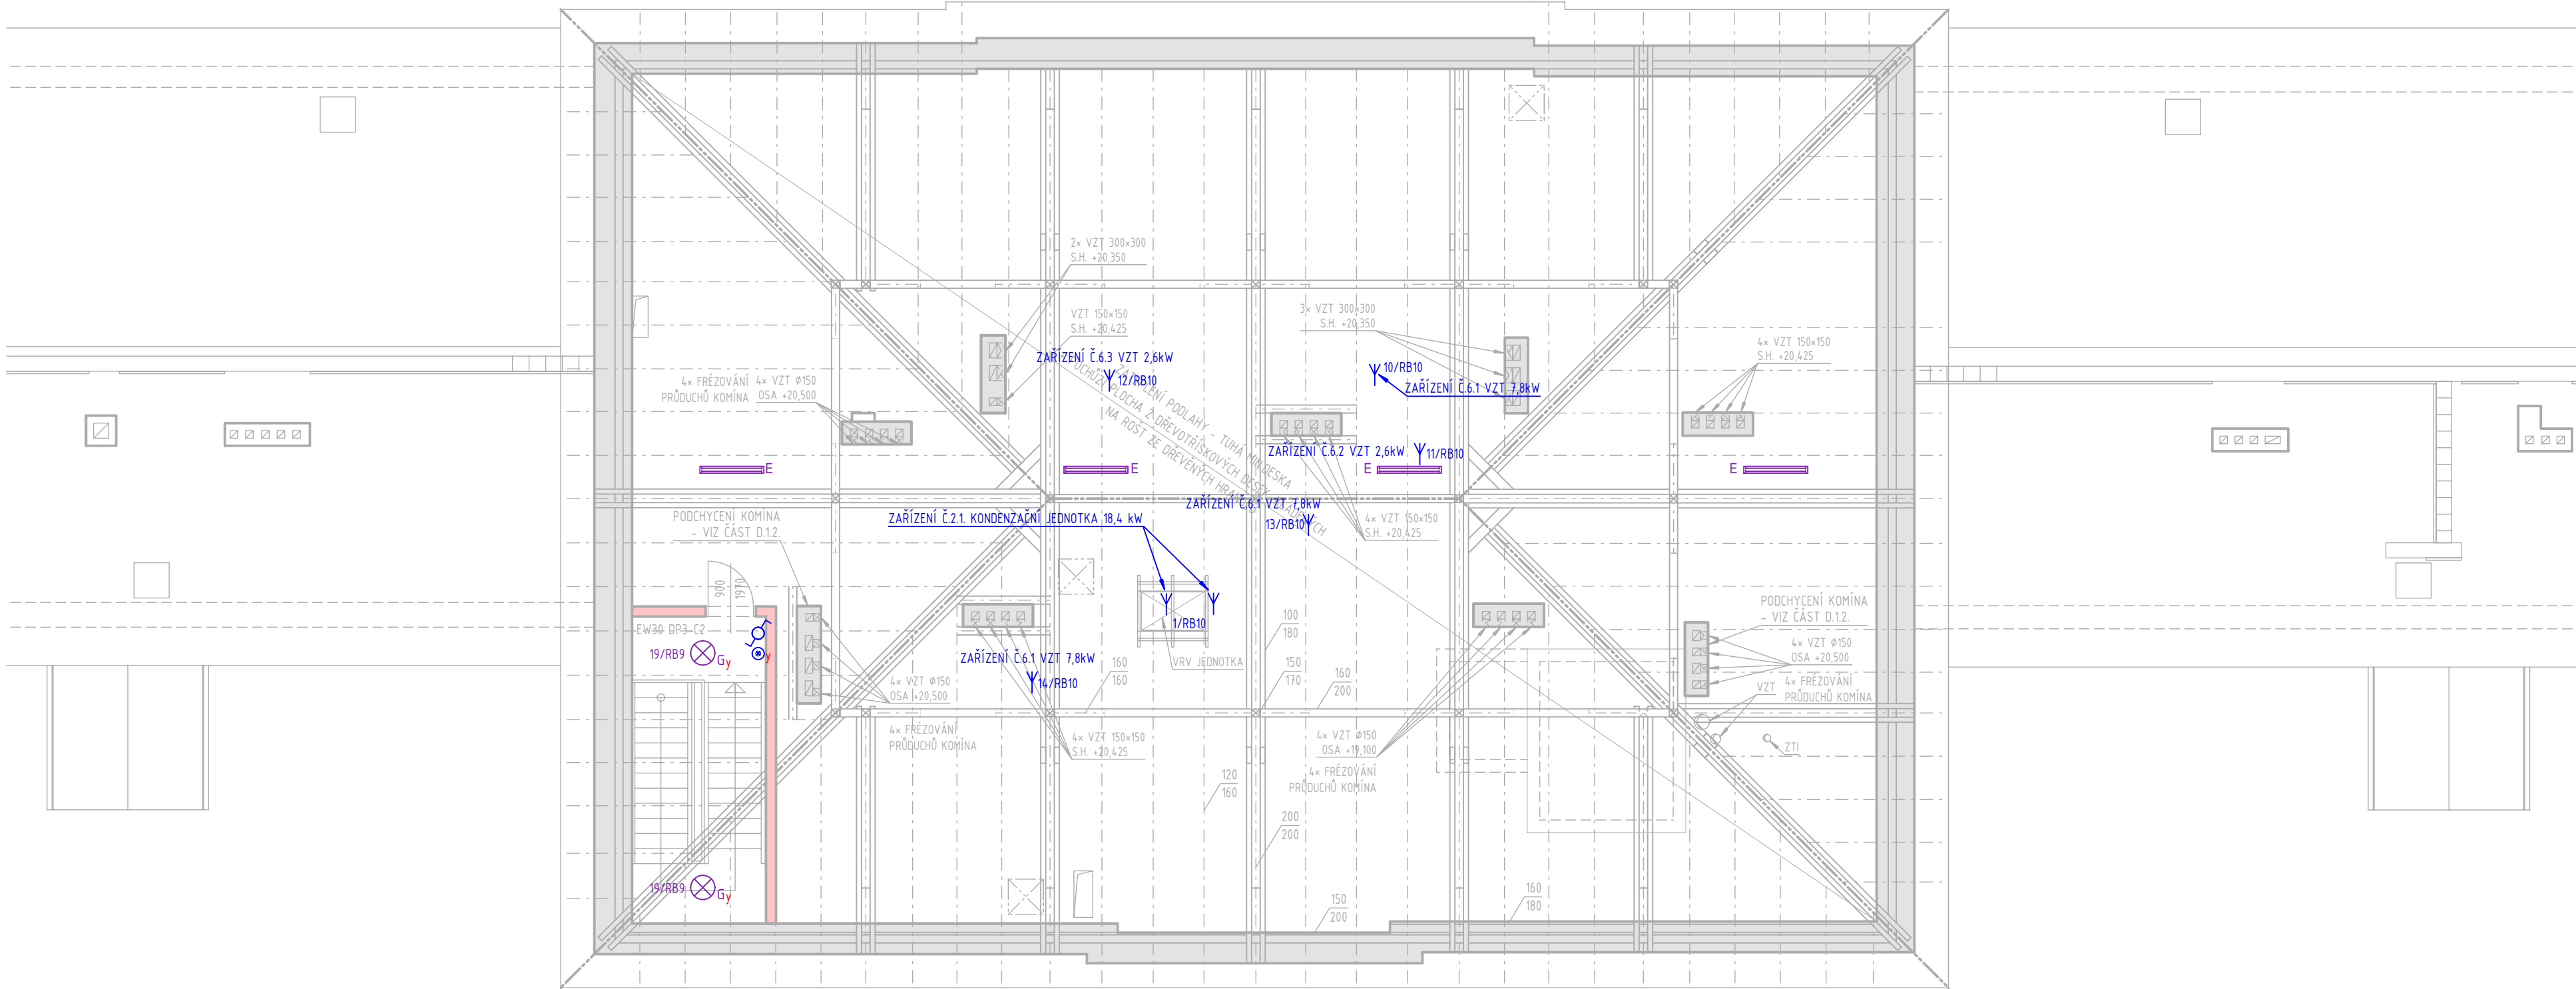


LEGENDA

- VYPÍNAČ Č. 1
- VYPÍNAČ Č. 1 BEZDRÁTOVÝ
- VYPÍNAČ Č. 5
- VYPÍNAČ Č. 6
- VYPÍNAČ Č. 7
- TLAČÍTKO S ORIENTAČNÍ DOUTNAVKOU
- VYPÍNAČ VENTILÁTORU
- ZÁSUVKA 230V
- ZÁSUVKA 230V POD STROPEM
- SESTAVA ZÁSUVEK, POČET ZÁSUVEK
- VYPÍNAČ IP44
- ZÁSUVKA 230V IP44
- ZÁSUVKA 400V
- ZÁSUVKA PRO PRŮTOKOVÝ OHŘÍVAČ
- ROZVÁDĚČ
- PIR ČIDLO
- KABELOVÝ VÝVOD 230V
- KABELOVÝ VÝVOD 400V
- OZNAČENÍ ZAŘÍZENÍ DO VÝBUŠNÉHO PROSTŘEDÍ
- PODLAHOVÁ KRABICE ZÁSUVKA 230V
- POŽÁRNÍ TLAČÍTKA CENTRÁL STOP, TOTAL STOP
- VENTILÁTOR VZT NAPOJEN ZE SVĚTELNÉHO OKRUHU

LEGENDA SVÍTIDEL

- LED DOWNLIGHT 10W
- LED NÁSTĚNNÉ SVÍTIDLO
- SVÍTIDLO - A - 600x600
- SVÍTIDLO - B - 600x1200
- SVÍTIDLO - C
- SVÍTIDLO - D
- SVÍTIDLO - E
- SVÍTIDLO - F
- LED PÁSEK 20W/m
- GERMICIDNÍ UV SVÍTIDLO
- NOUZOVÉ NÁSTĚNNÉ SVÍTIDLO S PIKTOGRAMEM
- NOUZOVÉ ZÁVĚSNÉ SVÍTIDLO S PIKTOGRAMEM

POZNÁMKA:
PŘED ZAHÁJENÍM STAVEBNÍCH PRACÍ NUTNO PŘEDEM ZKONTROLOVAT VŠECHNY MÍRY A OVĚŘIT
S PROJEKTOVOU DOKUMENTACÍ.

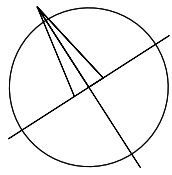

±0,000 = 233,100 m.n.m.
SOUŘADNICOVÝ SYSTÉM: JTSK
VÝŠKOVÝ SYSTÉM: B.p.v.

ZMĚNY	c		DATUM		PODPIS
	b				
	a				

INVESTOR:			Královéhradecký kraj Pivovarské nám. 1245, 500 03 Hradec Králové tel.: +420 495 817 111, fax: +420 495 817 336 e-mail: posta@kr.kralovehradecky.cz	
PROJEKTANT:			Ing. Matěj KUDLÍK	
ZODP. PROJEKTANT:			Ing. Michal SCHREIER	
VYPRACOVAL:			Ing. Antonín Pavelka	
KONTROLOVAL:			Marek Fischer	
			Ing. Martin ULÍČNÝ	

ČÁST DOKUMENTACE:	
D.1.4.7. SILNOPROUDÁ ELEKTROTECHNIKA	

Stavební úpravy objektu Gayerových kasáren vč. přístavby, Opletalova 334/2, Hradec Králové K.ú. Hradec Králové, parc.č. st. 291/4 PŮDORYS 5.NP - KROV	FORMÁT	8×A4
	DATUM	04/2018
	STUPEŇ	DPS
	ZAKÁZKOVÉ ČÍSLO	TO-483-DPS
MĚŘÍTKO:		ČÍSLO VÝKRESU:
1:100		D.1.4.7.b.07.