


PŮDORYS 2.PP - PODLAHY

LEGENDA MÍSTNOSTÍ

ČÍSLO MÍSTNOSTI	ÚČEL MÍSTNOSTI	PLOCHA (m²)	ÚPRAVA POVRCHŮ			POZNÁMKA
			PODLAHY	OZN.	STĚNY	
02.01	DEPOZITÁŘ PALEONTOLOGIE A GEOLOGIE	210.79	STAV.TERACO DLAŽBA		MALBA	SDK
02.02	SCHODIŠTĚ	19.77	STAV.TERACO DLAŽBA		MALBA	SDK

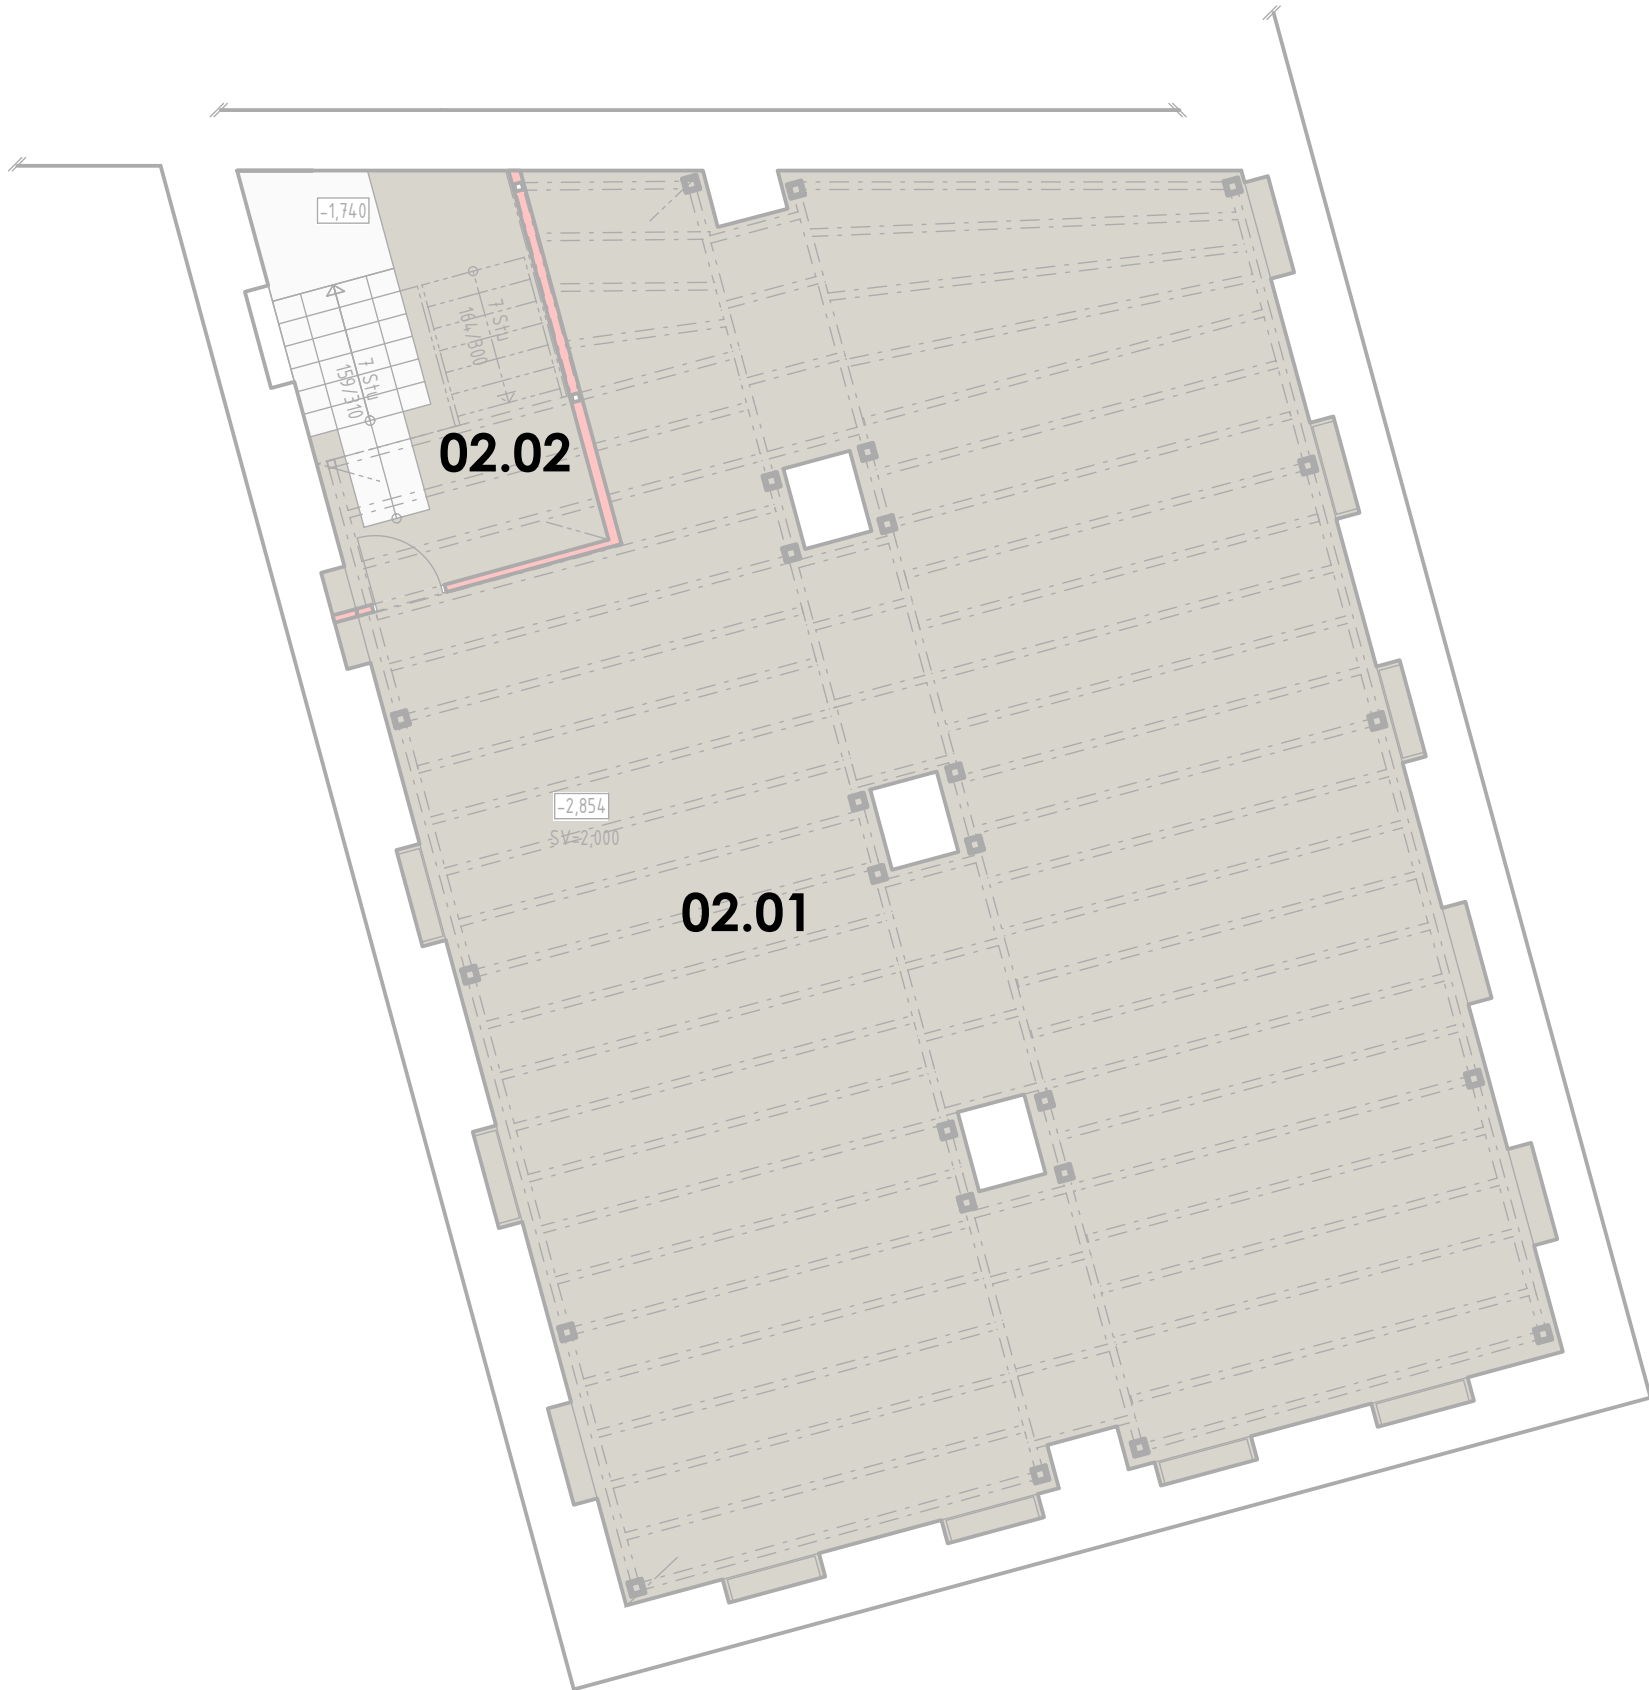


LEGENDA ZNAČENÍ

- STÁVAJÍCÍ KONSTRUKCE
- KONSTRUKCE URČENÉ K REPASÍ / KOPII
- NOVÉ KONSTRUKCE
- STÁVAJÍCÍ OCELOVÁ KONSTRUKCE
- STÁVAJÍCÍ KONSTRUKCE
- ŽELEZOBETON
- DOZDÍVKA - KERAMICKÁ TVÁRNICE HL. 240mm, P10, M5
- AKU ZDIVO Z CIHLENÝCH BLOKŮ HL. 250mm
- KERAMICKÁ TVÁRNICE HL. 115mm
- SDK PŘÍČKA

LEGENDA NÁŠLAPNÝCH VRSTEV

- STAV. BETONOVÁ MAZANINA
- STAV. TERACO DLAŽBA

POZNÁMKA:
PŘED ZAHÁJENÍM STAVEBNÍCH PRACÍ NUTNO PŘEDEM ZKONTROLOVAT VŠECHNY MÍRY A OVĚŘIT S PROJEKTOVOU DOKUMENTACÍ.

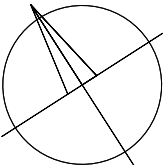

±0,000 = 233,100 m.n.m.

SOUŘADNICOVÝ SYSTÉM: JTSK
VÝŠKOVÝ SYSTÉM: B.p.v.

ZMĚNY	c		DATUM		PODPIS	
	b					
	a					

INVESTOR:

Královéhradecký kraj	Královéhradecký kraj Pivovarské nám. 1245, 500 03 Hradec Králové tel.: +420 495 817 111, fax: +420 495 817 336 e-mail: posta@kr-kralovehradecky.cz
----------------------	--

PROJEKTANT:

ZODP. PROJEKTANT:	Ing. Matěj KUDLÍK		TECHNICO architects & engineers TECHNICO Opava s.r.o. Hradecká 1576/51 746 01 Opava tel: 553 760 970 info@technico.cz
VYPRACOVAL:	Ing. arch. Nikola ŠTIBRANÁ		
KONTROLOVAL:	Ing. Martin ULÍČNÝ		

ČÁST DOKUMENTACE:

D.1.4.9. VNITŘNÍ VYBAVENÍ, INTERIÉR

Stavební úpravy objektu Gayerových kasáren vč. přístavby, Opletalova 334/2, Hradec Králové	FORMÁT	3×A4
	DATUM	04/2018
	STUPEŇ	DPS
	ZAKÁZKOVÉ ČÍSLO	TO-483-DPS
K.ú. Hradec Králové, parc.č. st. 291/4	MĚŘÍTKO:	ČÍSLO VÝKRESU:
PŮDORYS 2.PP - PODLAHY	1 : 100	D.1.4.9.b.07.