



PŮDORYS 5.NP

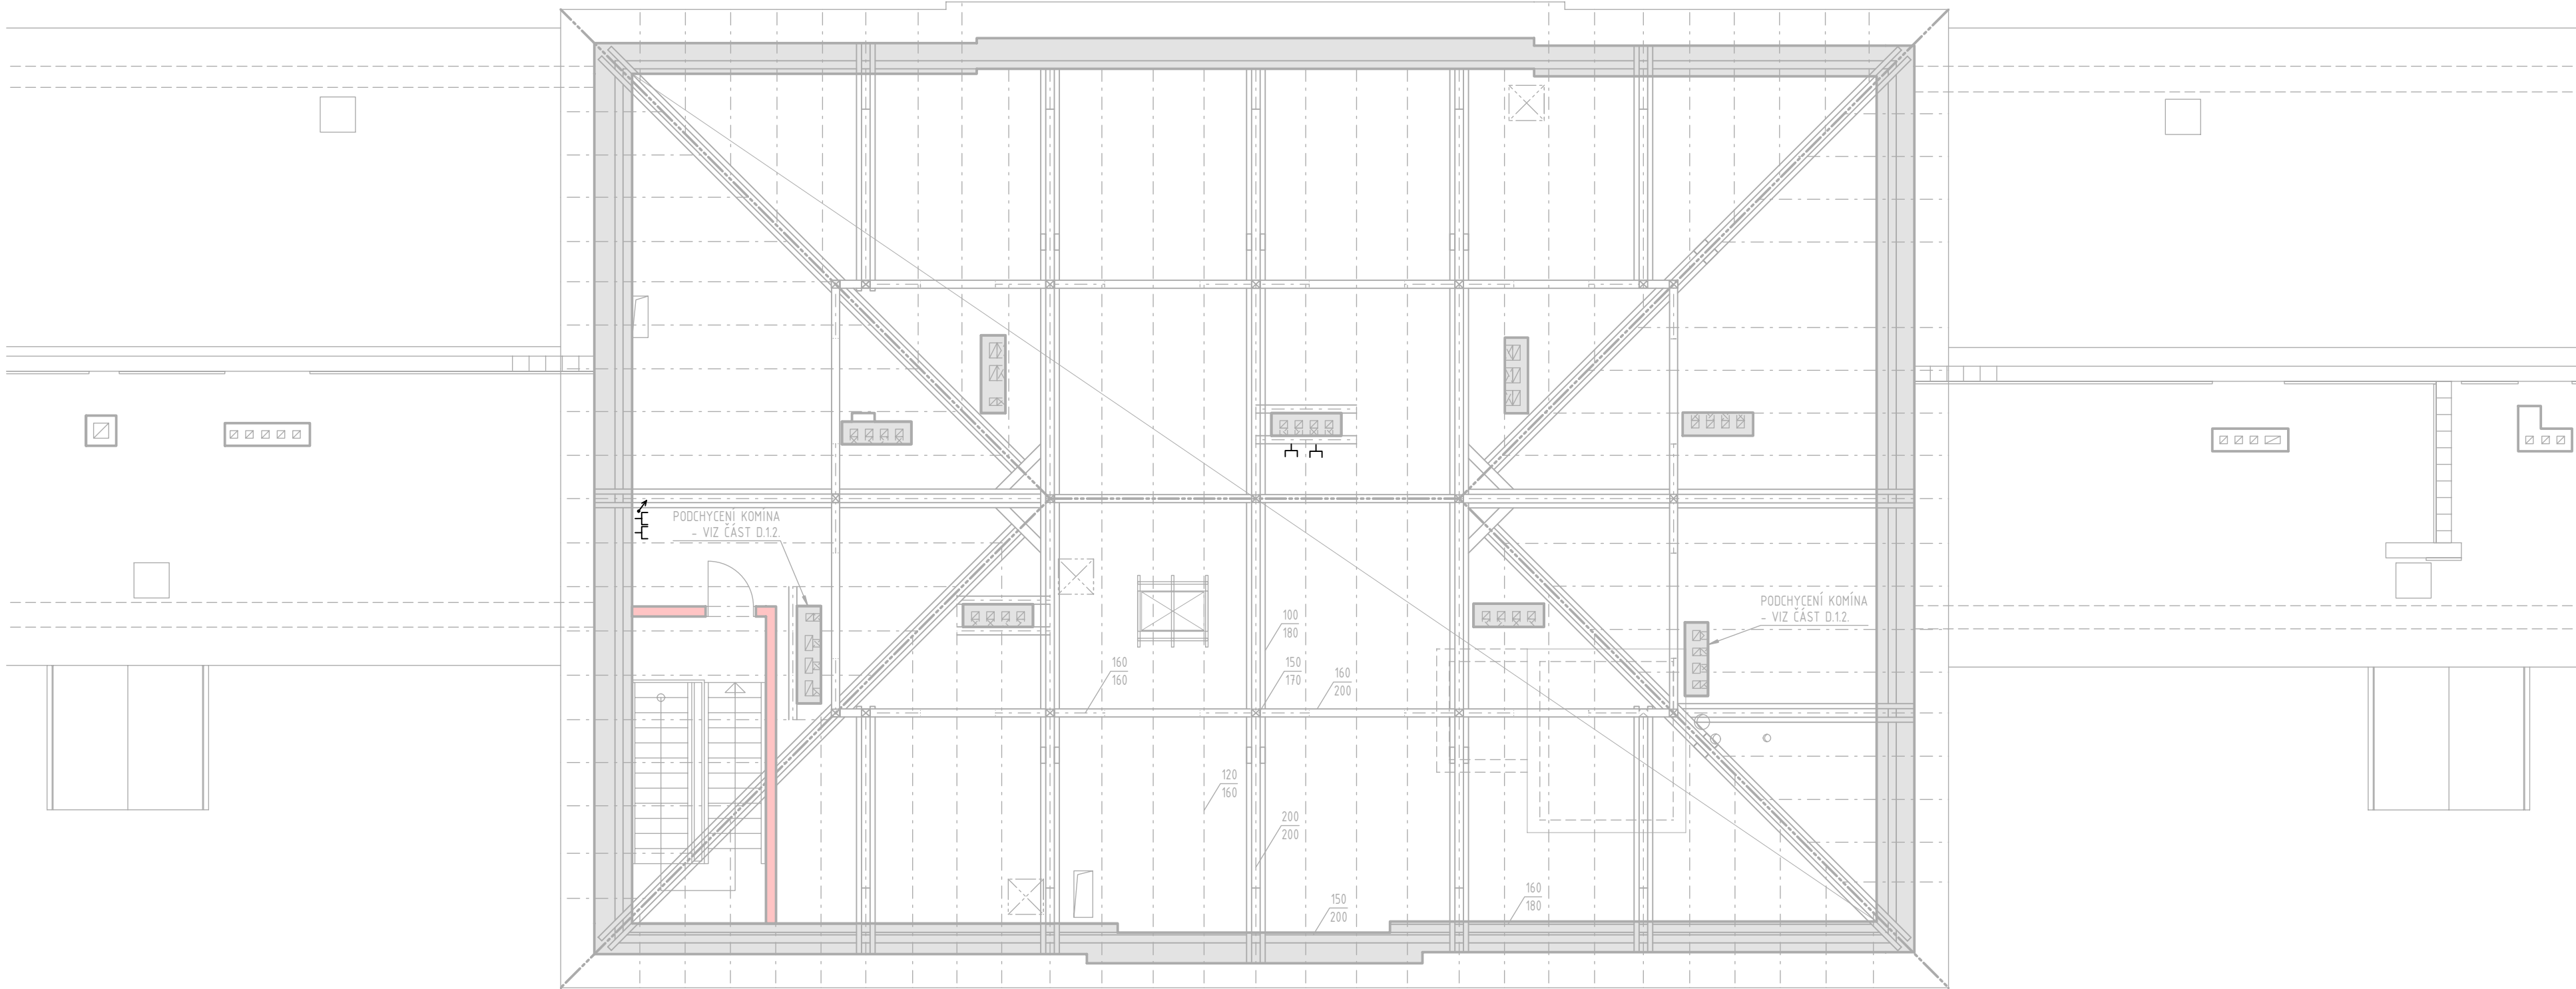

LEGENDA

- DATOVÝ ROZVADĚČ
- DATOVÁ ZÁSUVKA 2xRJ45
- DATOVÁ ZÁSUVKA 2xRJ45 V PODLAHOVÉ KRABICI
- DATOVÁ ZÁSUVKA 2xRJ45 NAD PODHLEDEM / NA STROPĚ
- ČTEČKA ČIPŮ / KARET
- ELEKTRICKÝ ZÁMEK
- ŘÍDÍČÍ JEDNOTKA ACS
- NAPÁJECÍ ZDROJ
- KAMERA
- VENKOVNÍ KAMERA V KRYTU
- ÚSTŘEDNA POPLACHOVÉHO ZABEZPEČOVACÍHO A TÍSNÉHO SYSTÉMU
- PIR ČIDLO
- OVLÁDACÍ KLÁVESNICE
- DETEKTOR TRÍŠTĚNÍ SKLA
- EXPANDÉR
- ZÁPLAVOVÝ DETEKTOR
- STOUPACÍ VEDENÍ
- NOUZOVÉ TLAČÍTKO S TAHOVÝM PRVKEM
- SIGNALIZAČNÍ MODUL

POZNÁMKA:
PŘED ZAHÁJENÍM STAVEBNÍCH PRACÍ NUTNO PŘEDEM ZKONTROLOVAT VŠECHNY MÍRY A OVĚŘIT
S PROJEKTOVOU DOKUMENTACÍ.

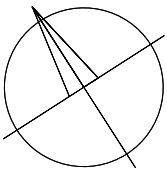

±0,000 = 233,100 m.n.m.

SOUŘADNICOVÝ SYSTÉM: JTSK
VÝŠKOVÝ SYSTÉM: B.p.v.

ZMĚNY	c		DATUM		PODPIS
	b				
	a				

INVESTOR:

Královéhradecký kraj	Královéhradecký kraj	
	Pivovarské nám. 1245, 500 03 Hradec Králové tel.: +420 495 817 111, fax: +420 495 817 336 e-mail: posta@kr.kralovehradecky.cz	

PROJEKTANT:

ZODP. PROJEKTANT:	Ing. Matěj KUDLÍK	TECHNICO Opava s.r.o. Hradecká 1576/93 746 01 Opava tel: 553 760 970 info@technico.cz
VYPRACOVAL:	Marek Fischer	
KONTROLOVAL:	Ing. Martin ULÍČNÝ	

ČÁST DOKUMENTACE:

D.1.4.8. ELEKTRONICKÉ KOMUNIKACE

Stavební úpravy objektu Gayerových kasáren vč. přístavby, Opletalova 334/2, Hradec Králové	FORMÁT	8×A4
	DATUM	04/2018
	STUPEŇ	DPS
	ZAKÁZKOVÉ ČÍSLO	TO-483-DPS
K.ú. Hradec Králové, parc.č. st. 291/4		MĚŘÍTKO:
PŮDORYS 5.NP		1:100
		D.1.4.8.b.07.