PŮDORYS 2.PP - NOVÝ STAV

LEGENDA MÍSTNOSTÍ

ČÍSLO MÍSTNOSTI	ÚČEL MÍSTNOSTI	PLOCHA (m²)	ÚPRAVA POVRCHŮ				POZNÁMKA
			PODLAHY	OZN.	STĚNY	STROPU	
02.01	DEOZITÁŘ PALEONTOLOGIE A GEOLOGIE	208.68	EPOXIDOVÁ STĚRKA		ŠTUKOVÁ OMÍTKA		
02.02	SCHODIŠTĚ	19.16	EPOXIDOVÁ STĚRKA		ŠTUKOVÁ OMÍTKA		

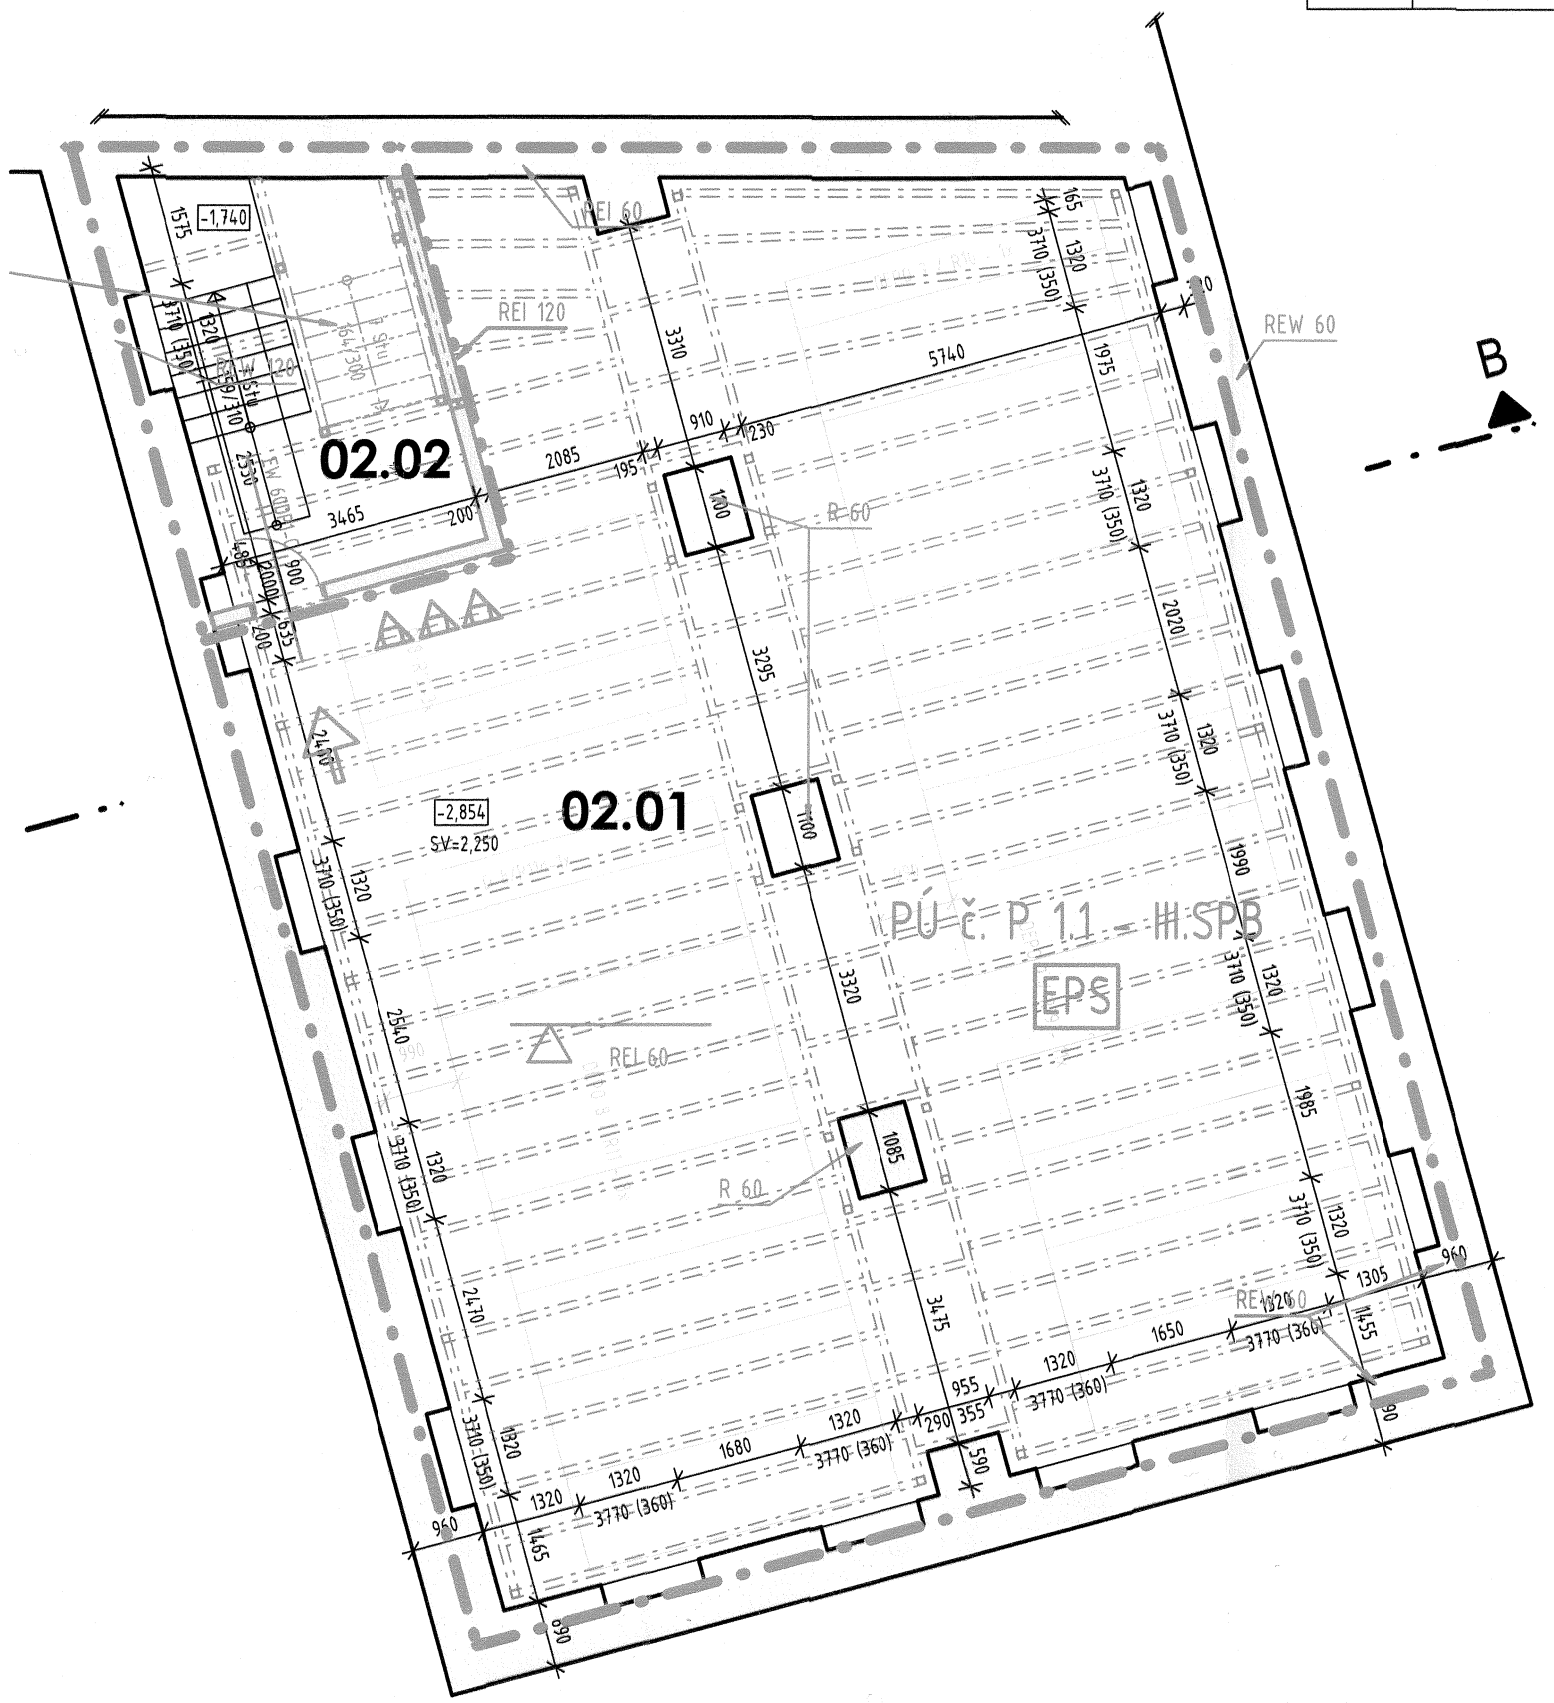

LEGENDA ZNAČEK PO :

HRANICE POŽÁRNÍHO ÚSEKU - KONSTRUKCE S POŽÁRNÍ ODOLNOSTÍ

P 1.03-II.SPB — OZNAČENÍ POŽÁRNÍHO ÚSEKU, STUPEŇ POŽÁRNÍ BEZPEČNOSTI

REI 45 DP1 — POŽADOVANÁ POŽÁRNÍ ODOLNOST POŽÁRNÍ STĚNY

REI 60 DP1 — POŽADOVANÁ POŽÁRNÍ ODOLNOST POŽÁRNÍHO STROPU

REW 45 DP1 — POŽADOVANÁ POŽÁRNÍ ODOLNOST OBVODOVÉ STĚNY

R 45 DP1 — POŽADOVANÁ POŽÁRNÍ ODOLNOST NOSNÉ KONSTRUKCE

EI 30DP1+C+S — POŽADOVANÁ POŽÁRNÍ ODOLNOST POŽÁRNÍHO UZÁVĚRU

EPS — POŽÁRNÍ ÚSEK VYBAVENÝ ELEKTRONICKOU POŽÁRNÍ SIGNALIZACÍ

PŘENOSNÝ HASICÍ PŘÍSTROJ PRÁŠKOVÝ S PROJEKTOVANOU HASICÍ SCHOPNOSTÍ 21A

SMĚR ÚNIKU

Hasičský záchranný sbor
Královéhradeckého kraje
nábřeží U Přívozu 122
500 03 Hradec Králové
6
20.12.2017

POZNÁMKA:
PŘED ZAHÁJENÍM STAVEBNÍCH PRACÍ NUTNO PŘEDEM ZKONTROLOVAT VŠECHNY MÍRY A OVĚŘIT S PROJEKTOVOU DOKUMENTACÍ.

SOUŘADNICOVÝ SYSTÉM: JTSK
VÝŠKOVÝ SYSTÉM: B.p.v.

±0,000 = 233,100 m.n.m.

ZMĚNY		DATUM	PODPIS
	c		
	b		
	a		

INVESTOR:

Královéhradecký kraj

Královéhradecký kraj
Pivovarské nám. 1245, 500 03 Hradec Králové
tel.: +420 495 817 111, fax: +420 495 817 336
e-mail: posta@kr-kralovehradecky.cz

PROJEKTANT:

ZODP. PROJEKTANT:	Ing. Ivana BEDNÁRKOVÁ	
VYPRACOVAL:	Ing. Ivana BEDNÁRKOVÁ	
KONTROLOVAL:	Ing. Martin ULIČNÝ	

TECHNICO architects & engineers
TECHNICO Opava s.r.o.
Hradecká 1576/51
746 01 Opava
tel: 553 760 970
info@technico.cz

ČÁST DOKUMENTACE:

D.1.3. POŽÁRNĚ BEZPEČNOSTNÍ ŘEŠENÍ

Stavební úpravy objektu
Gayerových kasáren vč. přístavby,
Opletalova 334/2, Hradec Králové

K.ú. Hradec Králové, parc.č. st. 291/4

PŮDORYS 2.PP - NOVÝ STAV

FORMÁT	3xA4
DATUM	08/2017
STUPEŇ	DSP
ZAKÁZKOVÉ ČÍSLO	TO-483-DSP
MĚŘÍTKO:	1:100
ČÍSLO VÝKRESU:	D.1.3.1.b.01.