PŮDORYS 2.NP - NOVÝ STAV

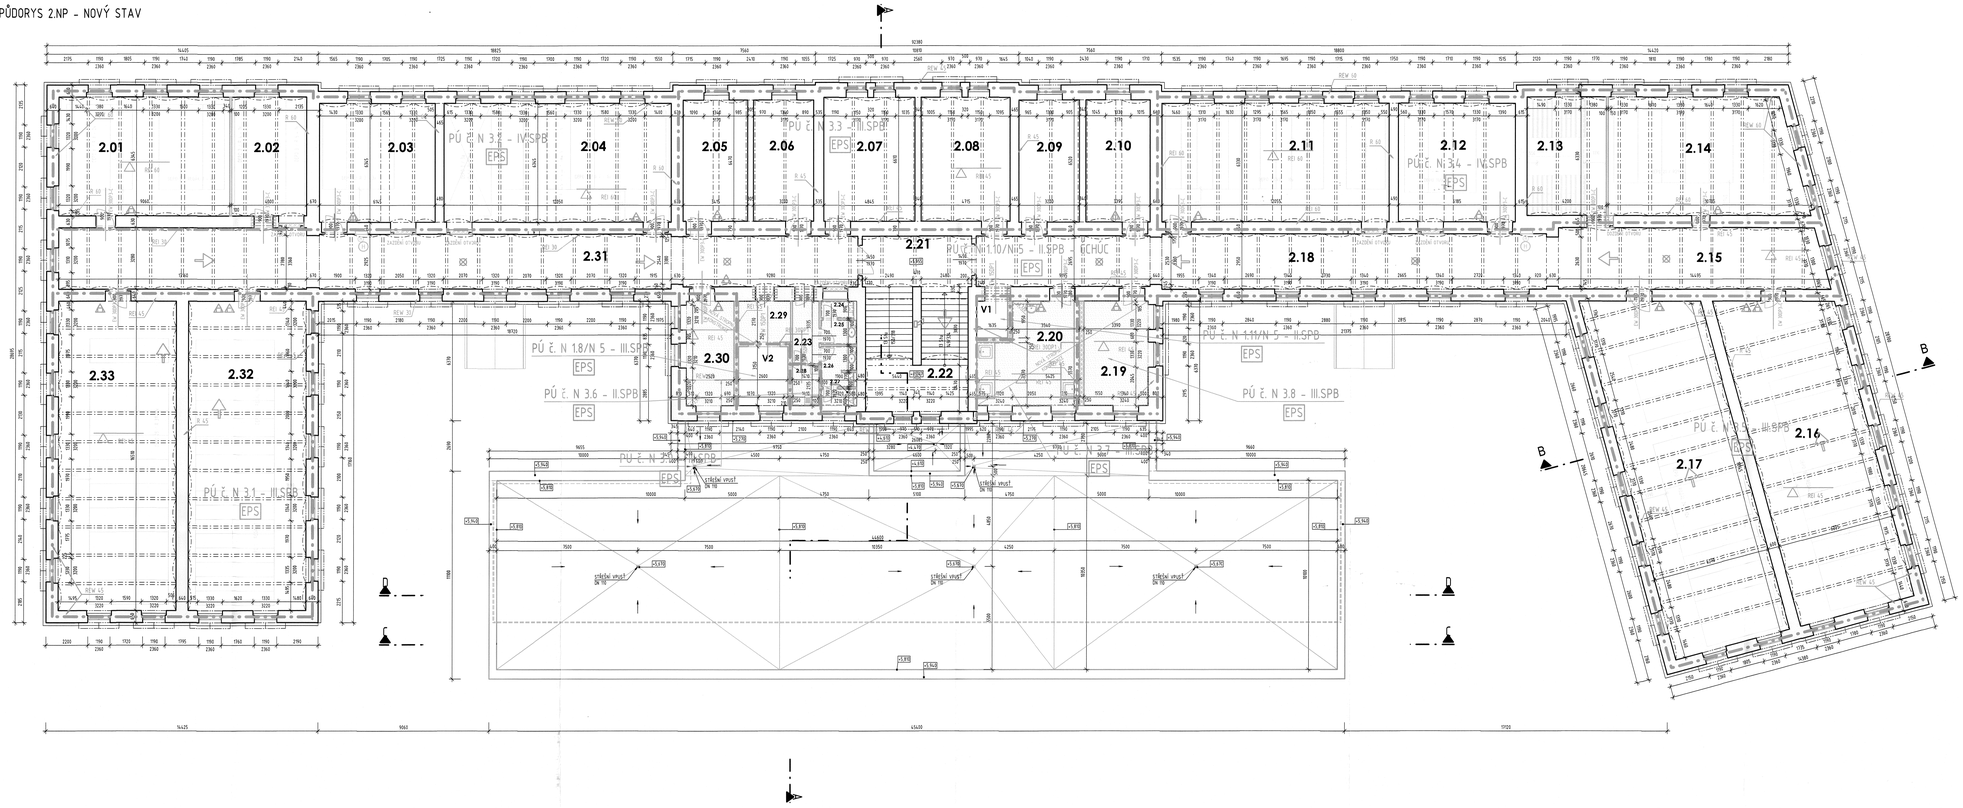

LEGENDA ZNAČEK PO :

- HRANICE POŽÁRNÍHO ÚSEKU - KONSTRUKCE S POŽÁRNÍ ODOLNOSTÍ
- P 1.03-II.SPB — OZNAČENÍ POŽÁRNÍHO ÚSEKU, STUPEŇ POŽÁRNÍ BEZPEČNOSTI
- REI 45 DP1 — POŽADOVANÁ POŽÁRNÍ ODOLNOST POŽÁRNÍ STĚNY
- REI 60 DP1 — POŽADOVANÁ POŽÁRNÍ ODOLNOST POŽÁRNÍHO STROPU
- REW 45 DP1 — POŽADOVANÁ POŽÁRNÍ ODOLNOST OBVODOVÉ STĚNY
- R 45 DP1 — POŽADOVANÁ POŽÁRNÍ ODOLNOST NOSNÉ KONSTRUKCE
- EI 30DP1+C+S — POŽADOVANÁ POŽÁRNÍ ODOLNOST POŽÁRNÍHO UZÁVĚRU
- EPS — POŽÁRNÍ ÚSEK VYBAVENÝ ELEKTRONICKOU POŽÁRNÍ SIGNALIZACÍ
- T.S — TOTAL STOP
- C.S — CENTRAL STOP
- AKUSTICKÁ SIGNALIZACE POPLACHU
- TLAČÍTKOVÝ HLÁSIČ EPS
- VNITŘNÍ HYDRANTOVÝ SYSTÉM
- PŘENOSNÍ HASÍCÍ PŘÍSTROJ PRÁŠKOVÝ S PROJEKTOVANOU HASÍCÍ SCHOPNOSTÍ 21A
- PŘENOSNÍ HASÍCÍ PŘÍSTROJ SNĚHOVÝ S PROJEKTOVANOU HASÍCÍ SCHOPNOSTÍ 55B
- SMĚR ÚNIKU
- VSTUP JEDNOTEK HZS
- ÚNIKOVÝ VÝCHOD
- ZÁBLESKOVÝ MAJÁK
- KTPO — KLÍČOVÝ TREZOR POŽÁRNÍ OCHRANY
- OPPO — OBSLUŽNÉ POLE POŽÁRNÍ OCHRANY
- ZDP — ZAŘÍZENÍ DÁLKOVÉHO PŘENOSU
- ZT — ZOBRAZOVACÍ TABLO EPS

GAYEROVA KASÁRNA
LEGENDA MÍSTNOSTÍ

ČÍSLO MÍSTNOSTI	ÚČEL MÍSTNOSTI	PLOCHA m²	ÚPRAVA POVRCHŮ					POZNÁMKA
			PODLAHY	ZEĎ	STĚNY	STROPU		
2.01	ODPOČÍVÁRNA MYKOLOGIE A BOTANIKA	58.20	EPOXIDOVÁ STĚRKA		ŠTUKOVÁ OMÍTKA	ŠTUKOVÁ OMÍTKA		
2.02	ODPOČÍVÁRNA MALAKOLOGIE	25.66	EPOXIDOVÁ STĚRKA		ŠTUKOVÁ OMÍTKA	ŠTUKOVÁ OMÍTKA		
2.03	ODPOČÍVÁRNA VYCPÁVANÝ	39.72	EPOXIDOVÁ STĚRKA		ŠTUKOVÁ OMÍTKA	ŠTUKOVÁ OMÍTKA		
2.04	ODPOČÍVÁRNA VYCPÁVANÝ	77.18	EPOXIDOVÁ STĚRKA		ŠTUKOVÁ OMÍTKA	ŠTUKOVÁ OMÍTKA		
2.05	PRÁDELNA	23.02	OPRAVA DŘEVĚNÝCH PARKET		ŠTUKOVÁ OMÍTKA	ŠTUKOVÁ OMÍTKA		
2.06	PRÁDELNA	21.63	OPRAVA DŘEVĚNÝCH PARKET		ŠTUKOVÁ OMÍTKA	ŠTUKOVÁ OMÍTKA		
2.07	PRÁDELNA	32.98	OPRAVA DŘEVĚNÝCH PARKET		ŠTUKOVÁ OMÍTKA	ŠTUKOVÁ OMÍTKA		
2.08	PRÁDELNA	32.13	OPRAVA DŘEVĚNÝCH PARKET		ŠTUKOVÁ OMÍTKA	ŠTUKOVÁ OMÍTKA		
2.09	PRÁDELNA PREPARÁTORA	21.73	OPRAVA DŘEVĚNÝCH PARKET		ŠTUKOVÁ OMÍTKA	ŠTUKOVÁ OMÍTKA		
2.10	PRÁDELNA - DOKUMENTACE	22.98	OPRAVA DŘEVĚNÝCH PARKET		ŠTUKOVÁ OMÍTKA	ŠTUKOVÁ OMÍTKA		
2.11	ODPOČÍVÁRNA TEXTIL	77.03	EPOXIDOVÁ STĚRKA		ŠTUKOVÁ OMÍTKA	ŠTUKOVÁ OMÍTKA		
2.12	ODPOČÍVÁRNA TEXTIL	39.85	EPOXIDOVÁ STĚRKA		ŠTUKOVÁ OMÍTKA	ŠTUKOVÁ OMÍTKA		
2.13	ODPOČÍVÁRNA VÝTVARNÉ UMĚNÍ	27.14	EPOXIDOVÁ STĚRKA		ŠTUKOVÁ OMÍTKA	ŠTUKOVÁ OMÍTKA		
2.14	ODPOČÍVÁRNA TEXTIL	63.37	EPOXIDOVÁ STĚRKA		ŠTUKOVÁ OMÍTKA	ŠTUKOVÁ OMÍTKA		
2.15	CHODBA	47.64	KERAMICKÁ DLAŽBA		ŠTUKOVÁ OMÍTKA	ŠTUKOVÁ OMÍTKA		
2.16	ODPOČÍVÁRNA VARIA	107.77	EPOXIDOVÁ STĚRKA		ŠTUKOVÁ OMÍTKA	ŠTUKOVÁ OMÍTKA		
2.17	ODPOČÍVÁRNA VARIA	178.47	EPOXIDOVÁ STĚRKA		ŠTUKOVÁ OMÍTKA	ŠTUKOVÁ OMÍTKA		
2.18	CHODBA	86.53	KERAMICKÁ DLAŽBA		ŠTUKOVÁ OMÍTKA	ŠTUKOVÁ OMÍTKA		
2.19	SKLAD	78.81	KERAMICKÁ DLAŽBA		ŠTUKOVÁ OMÍTKA	ŠTUKOVÁ OMÍTKA		

ČÍSLO MÍSTNOSTI	ÚČEL MÍSTNOSTI	PLOCHA m²	ÚPRAVA POVRCHŮ					POZNÁMKA
			PODLAHY	ZEĎ	STĚNY	STROPU		
2.20	LABORATOŘ	24.69	KERAMICKÁ DLAŽBA		ŠTUKOVÁ OMÍTKA	ŠTUKOVÁ OMÍTKA	KERAMICKÝ OBKLAD V. 2000 MM	
2.21	CHODBA	76.76	KERAMICKÁ DLAŽBA		ŠTUKOVÁ OMÍTKA	ŠTUKOVÁ OMÍTKA		
2.22	SCHODIŠTĚ	34.29	KERAMICKÁ DLAŽBA		ŠTUKOVÁ OMÍTKA	ŠTUKOVÁ OMÍTKA		
2.23	PŘÍSTĚLÍ	4.78	KERAMICKÁ DLAŽBA		ŠTUKOVÁ OMÍTKA	ŠTUKOVÁ OMÍTKA		
2.24	WC ŽENY	1.71	KERAMICKÁ DLAŽBA		ŠTUKOVÁ OMÍTKA	SDK PODHLED/STĚRKA	KERAMICKÝ OBKLAD V. 2000 MM	
2.25	PŘÍSTĚLÍ ŽENY	2.47	KERAMICKÁ DLAŽBA		ŠTUKOVÁ OMÍTKA	SDK PODHLED/STĚRKA	KERAMICKÝ OBKLAD V. 2000 MM	
2.26	PŘÍSTĚLÍ MUŽI	4.44	KERAMICKÁ DLAŽBA		ŠTUKOVÁ OMÍTKA	SDK PODHLED/STĚRKA	KERAMICKÝ OBKLAD V. 2000 MM	
2.27	WC MUŽI	1.71	KERAMICKÁ DLAŽBA		ŠTUKOVÁ OMÍTKA	SDK PODHLED/STĚRKA	KERAMICKÝ OBKLAD V. 2000 MM	
2.28	ČAJOVÁ KUCHYŇKA	3.01	KERAMICKÁ DLAŽBA		ŠTUKOVÁ OMÍTKA	SDK PODHLED/STĚRKA	KERAMICKÝ OBKLAD DO KUCHYNĚ	
2.29	CHODBA	5.93	KERAMICKÁ DLAŽBA		ŠTUKOVÁ OMÍTKA	SDK PODHLED/STĚRKA		
2.30	SKLAD	14.84	KERAMICKÁ DLAŽBA		ŠTUKOVÁ OMÍTKA	ŠTUKOVÁ OMÍTKA		
2.31	CHODBA	126.33	KERAMICKÁ DLAŽBA		ŠTUKOVÁ OMÍTKA	ŠTUKOVÁ OMÍTKA		
2.32	ODPOČÍVÁRNA ENTOMOLOGIE	104.33	EPOXIDOVÁ STĚRKA		ŠTUKOVÁ OMÍTKA	ŠTUKOVÁ OMÍTKA		
2.33	ODPOČÍVÁRNA KOVY	103.18	EPOXIDOVÁ STĚRKA		ŠTUKOVÁ OMÍTKA	ŠTUKOVÁ OMÍTKA		
V1	VÝTAH	3.78						
V2	NÁKLADNÍ VÝTAH	8.78						

Historický záchranný sbor
Královéhradeckého kraje
náměstí U Přívozu 122
500 03 Hradec Králové 3

20. 12. 2019

POZNÁMKA
PŘED ZAHÁJENÍM STAVEBNÍCH PRACÍ NUTNO PŘEDEM ZKONTROLOVAT VŠECHNY MÍRY S DVĚŘÍ S PROJEKTOVOU DOKUMENTACÍ.

±0,000 = 233,100 m.n.m.

SOUŘADNICOVÝ SYSTÉM: JTSK
VÝŠKOVÝ SYSTÉM: B.p.v.

ZMĚNY			DATUM	PODPIS
	1			
	2			
	3			

INVESTOR:

Královéhradecký kraj

Královéhradecký kraj
Pivovarská nám. 1245, 500 03 Hradec Králové
tel.: 495 817 111, fax: 495 817 199
e-mail: posta@kr-kralovehradecky.cz

PROJEKTANT:

ZODP. PROJEKTANT:	Ing. Ivana BEDNÁROVÁ
VYPRACOVAL:	Ing. Ivana BEDNÁROVÁ
KONTROLOVAL:	Ing. Martin ULIČNÝ

TECHNICO
ARCHITEKTA & inženýrská
TECHNICO Opava s.r.o.
hradecká 1276/92
746 01 Opava 1
tel.: 553 760 970
info@technico.cz

ČÁST DOKUMENTACE:

D.1.3. POŽÁRNĚ BEZPEČNOSTNÍ ŘEŠENÍ

Stavební úpravy objektu Gayerových kasáren vč. přístavby, Opletalova 334/2, Hradec Králové

K.ú. Hradec Králové, parc.č. st. 2914

PŮDORYS 2.NP - NOVÝ STAV

FORMÁT:	12xA4
DATUM:	08/2017
STUPEŇ:	DSP
ZAKÁZKOVÉ ČÍSLO:	TO-483-DSP
MĚŘÍTKO:	1:100
ČÍSLO VÝKRESU:	D.1.3.1.b.04.