PŮDORYS 3.NP - NOVÝ STAV

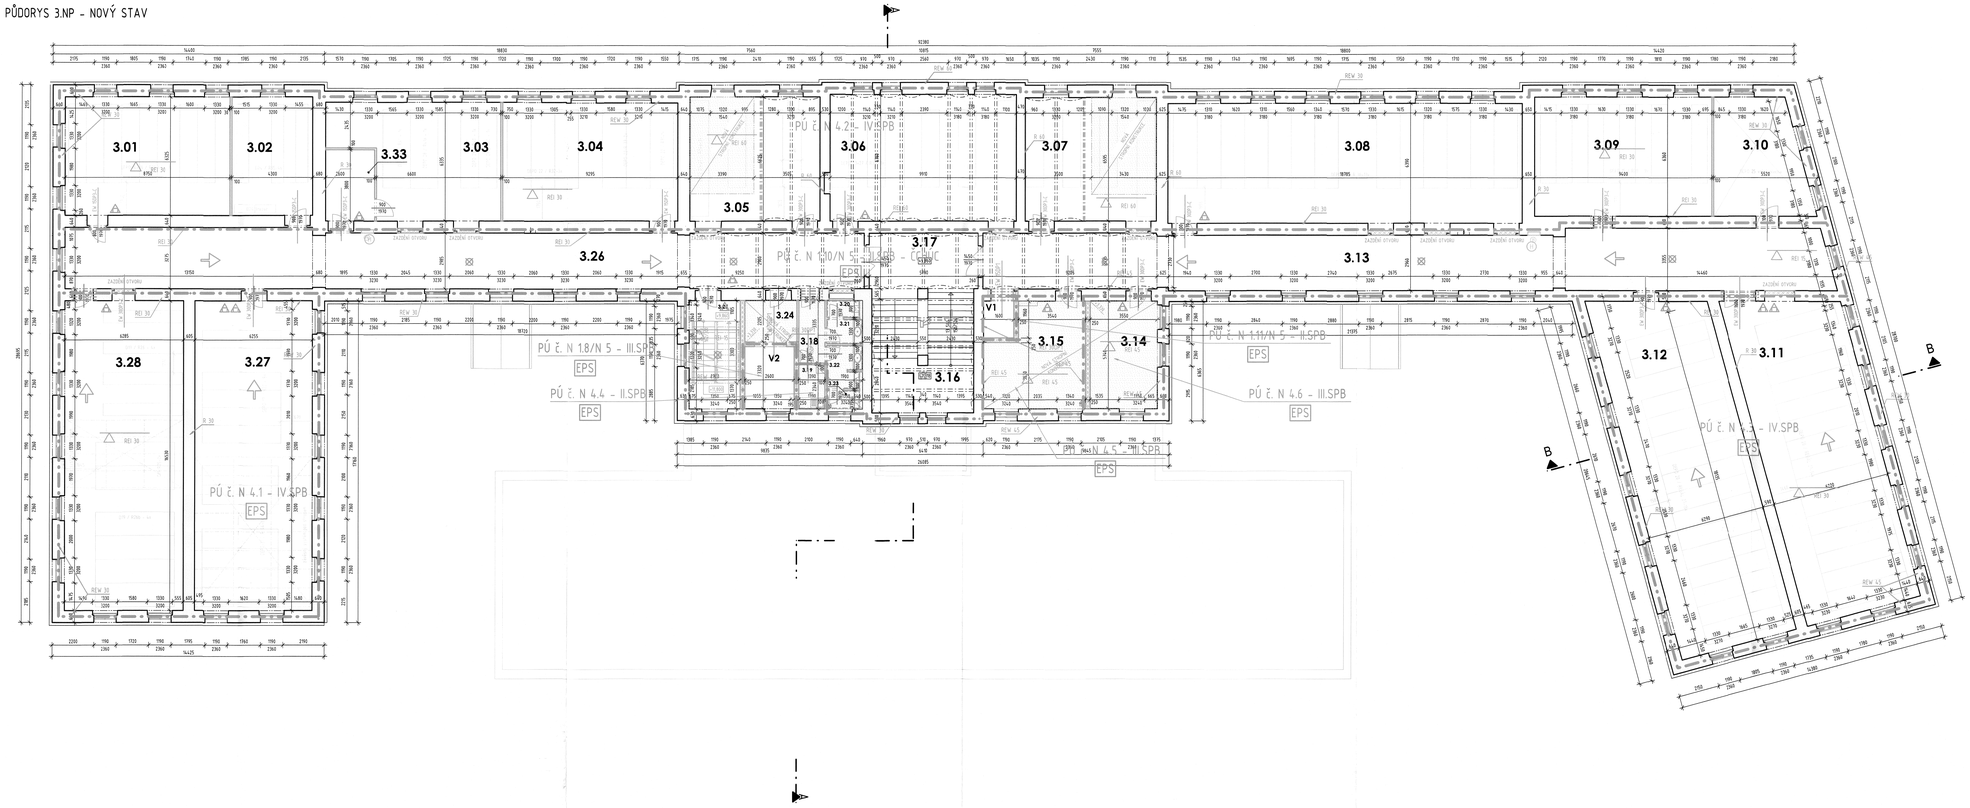

LEGENDA ZNAČEK PO :

	HRANICE POŽÁRNÍHO ÚSEKU - KONSTRUKCE S POŽÁRNÍ ODOLNOSTÍ
P 1.03-II.SPB	OZNAČENÍ POŽÁRNÍHO ÚSEKU, STUPEŇ POŽÁRNÍ BEZPEČNOSTI
REI 45 DP1	POŽADOVANÁ POŽÁRNÍ ODOLNOST POŽÁRNÍ STĚNY
REI 60 DP1	POŽADOVANÁ POŽÁRNÍ ODOLNOST POŽÁRNÍHO STROPU
REW 45 DP1	POŽADOVANÁ POŽÁRNÍ ODOLNOST OBVODOVÉ STĚNY
R 45 DP1	POŽADOVANÁ POŽÁRNÍ ODOLNOST NOSNÉ KONSTRUKCE
EI 30DP1+C+S	POŽADOVANÁ POŽÁRNÍ ODOLNOST POŽÁRNÍHO UZÁVĚRU
EPS	POŽÁRNÍ ÚSEK VYBAVENÝ ELEKTRONICKOU POŽÁRNÍ SIGNALIZACÍ
TLAČ.	TOTAL STOP
TLAČ.	CENTRAL STOP
	AKUSTICKÁ SIGNALIZACE POPLACHU
	TLAČÍTKOVÝ HLÁSIČ EPS
	VNITŘNÍ HYDRANTOVÝ SYSTÉM
	PŘENOSNÝ HASÍCÍ PŘÍSTROJ PRÁŠKOVÝ S PROJEKTOVANOU HASÍCÍ SCHOPNOSTÍ 21A
	PŘENOSNÝ HASÍCÍ PŘÍSTROJ SNĚHOVÝ S PROJEKTOVANOU HASÍCÍ SCHOPNOSTÍ 55B
	SMĚR ÚNIKU
	VSTUP JEDNOTEK HZS
	ÚNIKOVÝ VÝCHOD
	ZÁBLESKOVÝ MAJÁK
KTPO	KLÍČOVÝ TREZOR POŽÁRNÍ OCHRANY
OPPO	OBSLUŽNÉ POLE POŽÁRNÍ OCHRANY
ZDP	ZAŘÍZENÍ DÁLKOVÉHO PŘENOSU
ZT	ZOBRAZOVACÍ TABLO EPS

GAYEROVA KASÁRNA
LEGENDA MÍSTNOSTÍ

ČÍSLO MÍSTNOSTI	ÚČEL MÍSTNOSTI	PLOCHA	ÚPRAVA POVRCHŮ					POZNÁMKA
			PODLAHY	SZK	STĚNY	STROPU		
3.01	DEPOZITÁŘ PŘÍSTROJŮ	55.98	EPOXIDOVÁ STĚRKA		ŠTUKOVÁ OMÍTKA	ŠTUKOVÁ OMÍTKA		
3.02	DEPOZITÁŘ NUMISMATIKA	27.94	EPOXIDOVÁ STĚRKA		ŠTUKOVÁ OMÍTKA	ŠTUKOVÁ OMÍTKA		
3.03	DEPOZITÁŘ FOTO	48.37	EPOXIDOVÁ STĚRKA		ŠTUKOVÁ OMÍTKA	ŠTUKOVÁ OMÍTKA		
3.04	DEPOZITÁŘ MILITÁRIA	59.16	EPOXIDOVÁ STĚRKA		ŠTUKOVÁ OMÍTKA	ŠTUKOVÁ OMÍTKA		
3.05	DEPOZITÁŘ STARÉ TISKY A RUKOPISY	46.41	EPOXIDOVÁ STĚRKA		ŠTUKOVÁ OMÍTKA	ŠTUKOVÁ OMÍTKA		
3.06	DEPOZITÁŘ STARÉ TISKY A RUKOPISY	61.73	EPOXIDOVÁ STĚRKA		ŠTUKOVÁ OMÍTKA	ŠTUKOVÁ OMÍTKA		
3.07	DEPOZITÁŘ STARÉ TISKY A RUKOPISY	46.54	EPOXIDOVÁ STĚRKA		ŠTUKOVÁ OMÍTKA	ŠTUKOVÁ OMÍTKA		
3.08	DEPOZITÁŘ KNIHY	120.79	EPOXIDOVÁ STĚRKA		ŠTUKOVÁ OMÍTKA	ŠTUKOVÁ OMÍTKA		
3.09	DEPOZITÁŘ SÁDRA	60.33	EPOXIDOVÁ STĚRKA		ŠTUKOVÁ OMÍTKA	ŠTUKOVÁ OMÍTKA		
3.10	DEPOZITÁŘ KNIHY	30.22	EPOXIDOVÁ STĚRKA		ŠTUKOVÁ OMÍTKA	ŠTUKOVÁ OMÍTKA		
3.11	DEPOZITÁŘ NÁBYTEK	107.34	EPOXIDOVÁ STĚRKA		ŠTUKOVÁ OMÍTKA	ŠTUKOVÁ OMÍTKA		
3.12	DEPOZITÁŘ NÁBYTEK	114.71	EPOXIDOVÁ STĚRKA		ŠTUKOVÁ OMÍTKA	ŠTUKOVÁ OMÍTKA		
3.13	CHODBA	137.78	KERAMICKÁ DLAŽBA		ŠTUKOVÁ OMÍTKA	ŠTUKOVÁ OMÍTKA		
3.14	PRÁDELNA	21.11	OPRAVA DŘEVĚNÝCH PARKET		ŠTUKOVÁ OMÍTKA	ŠTUKOVÁ OMÍTKA		
3.15	DOKUMENTÁŘ(ROTAČ.PRAC.)	27.58	OPRAVA DŘEVĚNÝCH PARKET		ŠTUKOVÁ OMÍTKA	ŠTUKOVÁ OMÍTKA		
3.16	SCHODIŠTĚ	37.28	KERAMICKÁ DLAŽBA		ŠTUKOVÁ OMÍTKA	ŠTUKOVÁ OMÍTKA		
3.17	CHODBA	17.69	KERAMICKÁ DLAŽBA		ŠTUKOVÁ OMÍTKA	ŠTUKOVÁ OMÍTKA		
3.18	PŘEDSÍŇ	4.63	KERAMICKÁ DLAŽBA		ŠTUKOVÁ OMÍTKA	ŠTUKOVÁ OMÍTKA		
3.19	TECHNICKÁ KUCHYŇKA	3.25	KERAMICKÁ DLAŽBA		ŠTUKOVÁ OMÍTKA	SDK PODHLEDSTĚRKA	KERAMICKÝ OBKLAD ZA KUCHYŇ	

ČÍSLO MÍSTNOSTI	ÚČEL MÍSTNOSTI	PLOCHA	ÚPRAVA POVRCHŮ					POZNÁMKA
			PODLAHY	SZK	STĚNY	STROPU		
3.20	WC ŽENY	1.91	KERAMICKÁ DLAŽBA		ŠTUKOVÁ OMÍTKA	SDK PODHLEDSTĚRKA	KERAMICKÝ OBKLAD V 2000 MM	
3.21	PŘEDSÍŇ ŽENY	2.43	KERAMICKÁ DLAŽBA		ŠTUKOVÁ OMÍTKA	SDK PODHLEDSTĚRKA	KERAMICKÝ OBKLAD V 2000 MM	
3.22	PŘEDSÍŇ MUŽI	4.29	KERAMICKÁ DLAŽBA		ŠTUKOVÁ OMÍTKA	SDK PODHLEDSTĚRKA	KERAMICKÝ OBKLAD V 2000 MM	
3.23	WC MUŽI	7.86	KERAMICKÁ DLAŽBA		ŠTUKOVÁ OMÍTKA	SDK PODHLEDSTĚRKA	KERAMICKÝ OBKLAD V 2000 MM	
3.24	CHODBA	6.07	KERAMICKÁ DLAŽBA		ŠTUKOVÁ OMÍTKA	SDK PODHLEDSTĚRKA		
3.25	SCHODIŠTĚ	16.33			ŠTUKOVÁ OMÍTKA	ŠTUKOVÁ OMÍTKA		
3.26	CHODBA	129.93	KERAMICKÁ DLAŽBA		ŠTUKOVÁ OMÍTKA	ŠTUKOVÁ OMÍTKA		
3.27	DEPOZITÁŘ VELKÝ PAPÍR	104.89	EPOXIDOVÁ STĚRKA		ŠTUKOVÁ OMÍTKA	ŠTUKOVÁ OMÍTKA		
3.28	DEPOZITÁŘ UMĚLECKÝ PŘEDMĚTY	104.45	EPOXIDOVÁ STĚRKA		ŠTUKOVÁ OMÍTKA	ŠTUKOVÁ OMÍTKA		
3.33	PŘEDNÁŠKOVÁ MÍSTNOST CHLAZENÍ	70.61	KERAMICKÁ DLAŽBA		ŠTUKOVÁ OMÍTKA	ŠTUKOVÁ OMÍTKA		
V1	VÝTAH	3.72						
V2	NÁKLADNÍ VÝTAH	8.63						

Havlíčkův zachráněný nhor
Královéhradeckého kraje
nábřeží U Přívozu 722
500 03 Hradec Králové
20.12.2017

POZNÁMKA:
PŘED ZAHÁJENÍM STAVEBNÍCH PRACÍ NUTNO PŘEDEM ZKONTROLOVAT VŠECHNY MÍRY A DVĚŘE S PROJEKTOVOU DOKUMENTACÍ.

±0,000 = 233,100 m.n.m.

SOUŘADNICOVÝ SYSTÉM: JTSK
VÝŠKOVÝ SYSTÉM: B.p.v.

ZMĚNY	DATUM	PODPIS
1		
2		
3		
4		

INVESTOR:

Královéhradecký kraj

Královéhradecký kraj
Pivovarské nám. 1245, 500 03 Hradec Králové
tel.: +420 495 817 111, fax: +420 495 817 199
e-mail: posta@kr-kralovehradecky.cz

PROJEKTANT:

ZODP. PROJEKTANT:	Ing. Ivana BEDNÁRKOVÁ
VYPRACOVAL:	Ing. Ivana BEDNÁRKOVÁ
KONTROLOVAL:	Ing. Martin ULIČNÝ

TECHNICO
TECHNICO Stavby s.r.o.
Hradecká 2218/13,
746 01 Opava
tel.: 553 611 111
info@technico.cz

ČÁST DOKUMENTACE:

D.1.3. POŽÁRNĚ BEZPEČNOSTNÍ ŘEŠENÍ

Stavební úpravy objektu Gayerových kasáren vč. přístavby, Opletalova 334/2, Hradec Králové	FORMÁT	12xA4
	DATUM	08/2017
	STUPEŇ	DSP
	ZAKÁZKOVÉ ČÍSLO	TO-483-DSP
K.ú. Hradec Králové, pare.č. st. 2914	MĚŘÍTKO	ČÍSLO VÝKRESU
PŮDORYS 3.NP - NOVÝ STAV	1:100	D.1.3.1.b.05.