PŮDORYS 1.NP - NOVÝ STAV

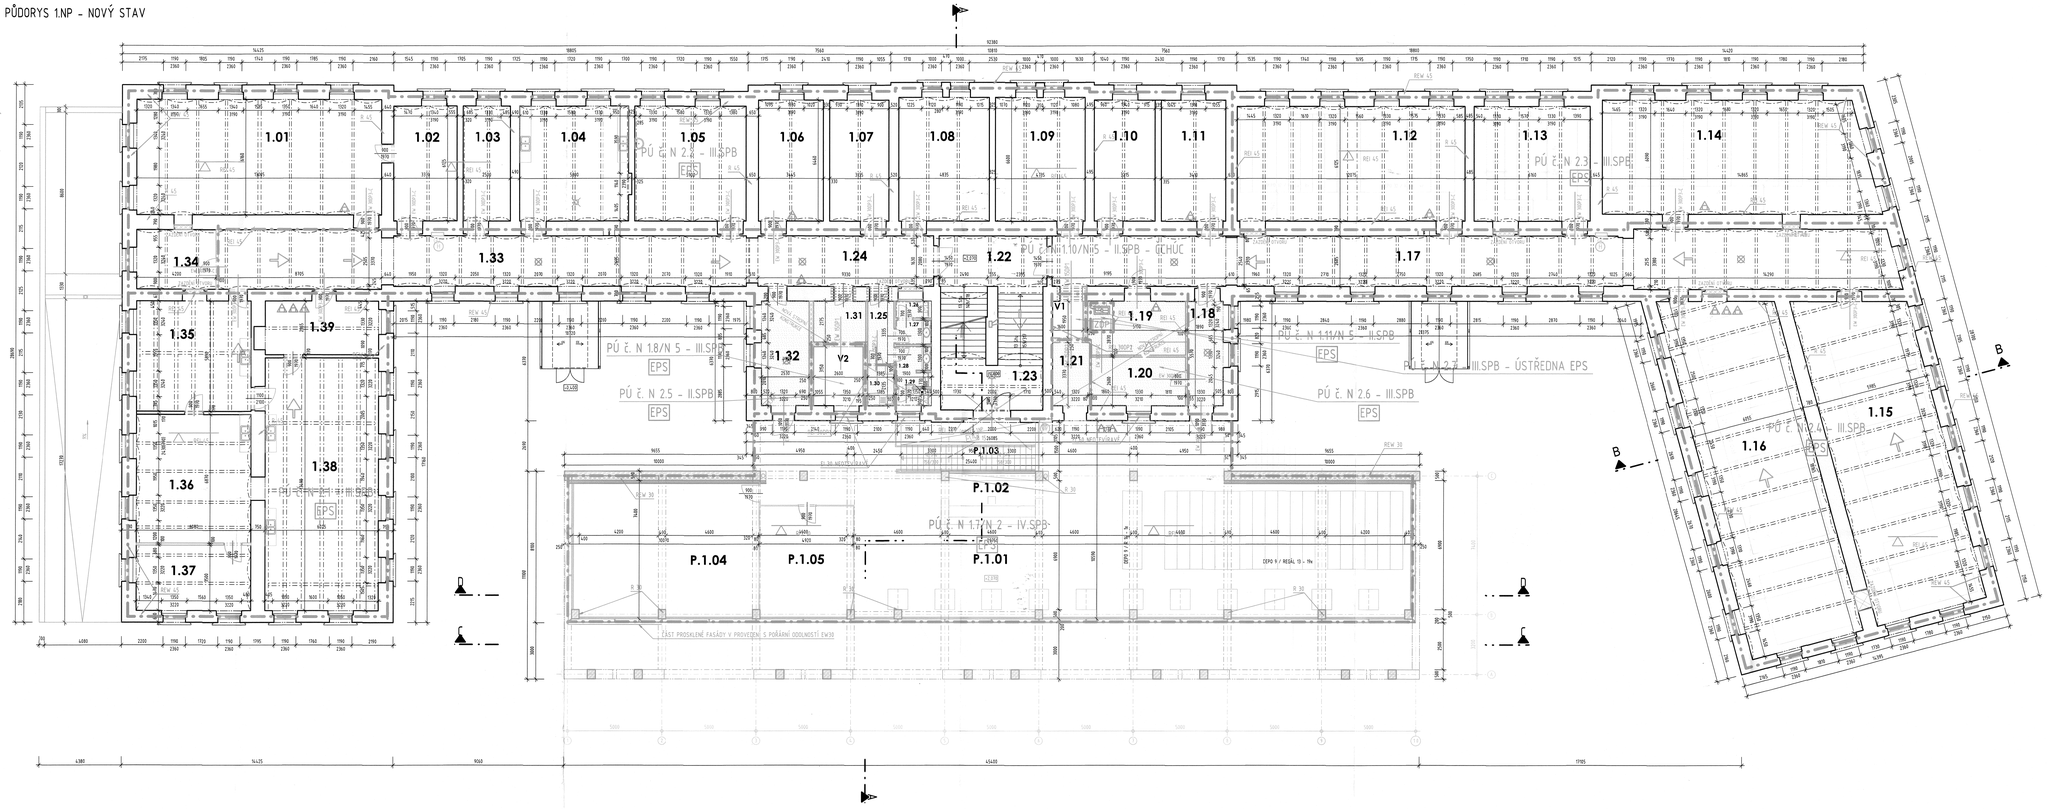

LEGENDA ZNAČEK PO :

- HRANICE POŽÁRNÍHO ÚSEKU - KONSTRUKCE S POŽÁRNÍ ODOLNOSTÍ
- P 1.03-II.SPB — OZNAČENÍ POŽÁRNÍHO ÚSEKU, STUPEŇ POŽÁRNÍ BEZPEČNOSTI
- REI 45 DP1 — POŽADOVANÁ POŽÁRNÍ ODOLNOST POŽÁRNÍ STĚNY
- REI 60 DP1 — POŽADOVANÁ POŽÁRNÍ ODOLNOST POŽÁRNÍHO STROPU
- REW 45 DP1 — POŽADOVANÁ POŽÁRNÍ ODOLNOST OBVODOVÉ STĚNY
- R 45 DP1 — POŽADOVANÁ POŽÁRNÍ ODOLNOST NOSNÉ KONSTRUKCE
- EI 30DP1+C+S — POŽADOVANÁ POŽÁRNÍ ODOLNOST POŽÁRNÍHO UZÁVĚRU
- EPS — POŽÁRNÍ ÚSEK VYBAVENÝ ELEKTRONICKOU POŽÁRNÍ SIGNALIZACÍ
- TS — TOTAL STOP
- CS — CENTRAL STOP
- AKUSTICKÁ SIGNALIZACE POPLACHU
- TLAČÍTKOVÝ HLÁSIČ EPS
- VNITŘNÍ HYDRANTOVÝ SYSTÉM
- PŘENOSNÝ HASICÍ PŘÍSTROJ PRÁŠKOVÝ S PROJEKTOVANOU HASICÍ SCHOPNOSTÍ 21A
- PŘENOSNÝ HASICÍ PŘÍSTROJ SNĚHOVÝ S PROJEKTOVANOU HASICÍ SCHOPNOSTÍ 55B
- SMĚR ÚNIKU
- VSTUP JEDNOTEK HZS
- ÚNIKOVÝ VÝCHOD
- ZÁBLESKOVÝ MAJÁK
- KTPO — KLÍČOVÝ TREZOR POŽÁRNÍ OCHRANY
- OPPO — OBSLUŽNÉ POLE POŽÁRNÍ OCHRANY
- ZDP — ZAŘÍZENÍ DÁLKOVÉHO PŘENOSU
- ZT — ZOBRAZOVACÍ TABLO EPS

GAYEROVA KASÁRNA

LEGENDA MÍSTNOSTÍ

ČÍSLO MÍSTNOSTI	ÚČEL MÍSTNOSTI	PLOCHA	ÚPRAVA POVRCHŮ					POZNÁMKA
			PODLAHY	SZK	STĚNY	STROPU		
1.01	FOTOGRAF-ATELIÉR	81.01	EPOXIDOVÁ STĚRKA - BÍLÁ		ŠTUKOVÁ OMÍTKA	ŠTUKOVÁ OMÍTKA		
1.02	FOTOGRAF-PRACOVNA	21.59	EPOXIDOVÁ STĚRKA		ŠTUKOVÁ OMÍTKA	ŠTUKOVÁ OMÍTKA		
1.03	SKLAD.ARCHÍV	14.26	EPOXIDOVÁ STĚRKA		ŠTUKOVÁ OMÍTKA	ŠTUKOVÁ OMÍTKA		
1.04	ÚPRAVA MOKRÁ ŽÍLNA	36.50	KERAMICKÁ DLAŽBA		ŠTUKOVÁ OMÍTKA	ŠTUKOVÁ OMÍTKA		
1.05	KERAMICKÁ DÍLNA	31.14	KERAMICKÁ DLAŽBA		ŠTUKOVÁ OMÍTKA	ŠTUKOVÁ OMÍTKA		
1.06	PRÁDELNA	23.20	ÚPRAVA DŘEVĚNÝCH PARKET		ŠTUKOVÁ OMÍTKA	ŠTUKOVÁ OMÍTKA		
1.07	PRÁDELNA	27.19	ÚPRAVA DŘEVĚNÝCH PARKET		ŠTUKOVÁ OMÍTKA	ŠTUKOVÁ OMÍTKA		
1.08	PRÁDELNA	32.84	ÚPRAVA DŘEVĚNÝCH PARKET		ŠTUKOVÁ OMÍTKA	ŠTUKOVÁ OMÍTKA		
1.09	PRÁDELNA	32.27	ÚPRAVA DŘEVĚNÝCH PARKET		ŠTUKOVÁ OMÍTKA	ŠTUKOVÁ OMÍTKA		
1.10	PRÁDELNA	27.68	ÚPRAVA DŘEVĚNÝCH PARKET		ŠTUKOVÁ OMÍTKA	ŠTUKOVÁ OMÍTKA		
1.11	ELEKTRODÍLNA	22.96	EPOXIDOVÁ STĚRKA		ŠTUKOVÁ OMÍTKA	ŠTUKOVÁ OMÍTKA		
1.12	DEPOZITÁŘ ARCHEO	14.89	EPOXIDOVÁ STĚRKA		ŠTUKOVÁ OMÍTKA	ŠTUKOVÁ OMÍTKA		
1.13	DEPOZITÁŘ UMĚLECKÝ PRŮMYSL	38.66	EPOXIDOVÁ STĚRKA		ŠTUKOVÁ OMÍTKA	ŠTUKOVÁ OMÍTKA		
1.14	VELKÝ DEPOZITÁŘ A ARCHEO	86.41	EPOXIDOVÁ STĚRKA		ŠTUKOVÁ OMÍTKA	ŠTUKOVÁ OMÍTKA		
1.15	VELKÝ DEPOZITÁŘ A ARCHEO	103.43	EPOXIDOVÁ STĚRKA		ŠTUKOVÁ OMÍTKA	ŠTUKOVÁ OMÍTKA		
1.16	VELKÝ DEPOZITÁŘ A ARCHEO	115.33	EPOXIDOVÁ STĚRKA		ŠTUKOVÁ OMÍTKA	ŠTUKOVÁ OMÍTKA		
1.17	CHODBA	127.38	KERAMICKÁ DLAŽBA		ŠTUKOVÁ OMÍTKA	ŠTUKOVÁ OMÍTKA		
1.18	SPOJOVACÍ CHODBA	10.52	KERAMICKÁ DLAŽBA		ŠTUKOVÁ OMÍTKA	SDK PODHLEDOVÁ STĚNA		
1.19	SERVER/EPS/UPS	14.75	DEKLITA PERLANA		ŠTUKOVÁ OMÍTKA	ŠTUKOVÁ OMÍTKA		

ČÍSLO MÍSTNOSTI	ÚČEL MÍSTNOSTI	PLOCHA	ÚPRAVA POVRCHŮ					POZNÁMKA
			PODLAHY	SZK	STĚNY	STROPU		
1.20	SKLAD.KNIHOVNY	12.98	KERAMICKÁ DLAŽBA		ŠTUKOVÁ OMÍTKA	ŠTUKOVÁ OMÍTKA		
1.21	CHODBA	6.55	KERAMICKÁ DLAŽBA		ŠTUKOVÁ OMÍTKA	SDK PODHLEDOVÁ STĚNA		
1.22	CHODBA	16.40	KERAMICKÁ DLAŽBA		ŠTUKOVÁ OMÍTKA	ŠTUKOVÁ OMÍTKA		
1.23	SCHODIŠTĚ	32.36	KERAMICKÁ DLAŽBA		ŠTUKOVÁ OMÍTKA	ŠTUKOVÁ OMÍTKA		
1.24	CHODBA	25.13	KERAMICKÁ DLAŽBA		ŠTUKOVÁ OMÍTKA	ŠTUKOVÁ OMÍTKA		
1.25	PŘEDSÍŇ	4.62	KERAMICKÁ DLAŽBA		ŠTUKOVÁ OMÍTKA	SDK PODHLEDOVÁ STĚNA		
1.26	WC ŽENY	1.91	KERAMICKÁ DLAŽBA		ŠTUKOVÁ OMÍTKA	SDK PODHLEDOVÁ STĚNA	KERAMICKÝ OBKLAD V 2000 MM	
1.27	PŘEDSÍŇ ŽENY	2.47	KERAMICKÁ DLAŽBA		ŠTUKOVÁ OMÍTKA	SDK PODHLEDOVÁ STĚNA	KERAMICKÝ OBKLAD V 2000 MM	
1.28	PŘEDSÍŇ MUŽI	4.04	KERAMICKÁ DLAŽBA		ŠTUKOVÁ OMÍTKA	SDK PODHLEDOVÁ STĚNA	KERAMICKÝ OBKLAD V 2000 MM	
1.29	WC MUŽI	1.91	KERAMICKÁ DLAŽBA		ŠTUKOVÁ OMÍTKA	SDK PODHLEDOVÁ STĚNA	KERAMICKÝ OBKLAD V 2000 MM	
1.30	ČALOUNICKÁ KUCHYŇKA	2.96	KERAMICKÁ DLAŽBA		ŠTUKOVÁ OMÍTKA	SDK PODHLEDOVÁ STĚNA	KERAMICKÝ OBKLAD ZA KUCHYŇ	
1.31	CHODBA	5.98	KERAMICKÁ DLAŽBA		ŠTUKOVÁ OMÍTKA	SDK PODHLEDOVÁ STĚNA		
1.32	SPOJOVACÍ CHODBA	14.79	KERAMICKÁ DLAŽBA		ŠTUKOVÁ OMÍTKA	SDK PODHLEDOVÁ STĚNA		
1.33	CHODBA	70.26	KERAMICKÁ DLAŽBA		ŠTUKOVÁ OMÍTKA	ŠTUKOVÁ OMÍTKA		
1.34	LASIČKOVÁ DÍLNA	21.21	EPOXIDOVÁ STĚRKA		ŠTUKOVÁ OMÍTKA	ŠTUKOVÁ OMÍTKA		
1.35	DÍLNA ORGANIKA I	35.68	EPOXIDOVÁ STĚRKA		ŠTUKOVÁ OMÍTKA	ŠTUKOVÁ OMÍTKA		
1.36	DÍLNA ORGANIKA II	47.78	EPOXIDOVÁ STĚRKA		ŠTUKOVÁ OMÍTKA	ŠTUKOVÁ OMÍTKA		
1.37	SUŠÁRNA	21.28	EPOXIDOVÁ STĚRKA		ŠTUKOVÁ OMÍTKA	ŠTUKOVÁ OMÍTKA		
1.38	DÍLNA ANORGANIKA	82.16	EPOXIDOVÁ STĚRKA		ŠTUKOVÁ OMÍTKA	ŠTUKOVÁ OMÍTKA		

PŘÍSTAVBA

LEGENDA MÍSTNOSTÍ

ČÍSLO MÍSTNOSTI	ÚČEL MÍSTNOSTI	PLOCHA	ÚPRAVA POVRCHŮ					POZNÁMKA
			PODLAHY	SZK	STĚNY	STROPU		
1.39	ZÁZEMÍ RESTAURÁTOREK	18.69	EPOXIDOVÁ STĚRKA		ŠTUKOVÁ OMÍTKA	ŠTUKOVÁ OMÍTKA		
V1	VÝTAH	3.12						
V2	NÁKLADNÍ VÝTAH	8.98						

ČÍSLO MÍSTNOSTI	ÚČEL MÍSTNOSTI	PLOCHA	ÚPRAVA POVRCHŮ					POZNÁMKA
			PODLAHY	SZK	STĚNY	STROPU		
P.1.01	KNIHOVNA	249.59	EPOXIDOVÁ STĚRKA					
P.1.02	PROSTOR KNIHOVNÍKA	12.69	EPOXIDOVÁ STĚRKA					
P.1.03	SCHODIŠTĚ	10.57						
P.1.04	DEPOZITÁŘ S PRACOVNÍM REŽIMEM	77.24	EPOXIDOVÁ STĚRKA		ŠTUKOVÁ OMÍTKA			
P.1.05	BADATELNA	19.31	EPOXIDOVÁ STĚRKA					

Hasičský záchranný sbor Královéhradeckého kraje nabývá účinnosti dnem 20.12.2014

20.12.2014

POZNÁMKA:
PŘED ZAHÁJENÍM STAVEBNÍCH PRACÍ NUTNO PŘEDEM ZKONTROLOVAT VŠECHNY MÍRY A DVĚŘE S PROJEKTOVOU DOKUMENTACÍ.

±0,000 = 233,100 m.n.m.

SOUŘADNICOVÝ SYSTÉM: JTSK
VÝŠKOVÝ SYSTÉM: B.p.v.

ZMĚNY	1	DATUM	PODPIS
	2		
	3		

INVESTOR:

Královéhradecký kraj

Královéhradecký kraj
Pivovarské nám. 1245, 500 03 Hradec Králové
tel.: 495 817 111, fax: 495 817 199
e-mail: podatelna@kr-kralovehradecky.cz

PROJEKTANT:

ZODP. PROJEKTANT:	Ing. Ivana BEDNÁŘOVÁ	TECHNICO Obere A.S.r.o. Hradecká 1377/67a 500 03 Hradec Králové tel.: 603 760 870 info@technico.cz
VYPRACOVAL:	Ing. Ivana BEDNÁŘOVÁ	
KONTROLOVAL:	Ing. Martin LILIČKÝ	

ČÁST DOKUMENTACE:

D.1.3. POŽÁRNĚ BEZPEČNOSTNÍ ŘEŠENÍ

Stavební úpravy objektu Gayerových kasáren vč. přístavby, Opletalova 334/2, Hradec Králové

K.ú. Hradec Králové, pare.č. st. 2914

FORMÁT	12×A4
DATUM	08/2017
STUPEŇ	DSP
ZAKÁZKOVÉ ČÍSLO	TO-483-DSP
MĚŘÍTKO	1:100
ČÍSLO VÝKRESU	D.1.3.1.b.03.

PŮDORYS 1.NP - NOVÝ STAV