PŮDORYS 4.NP - NOVÝ STAV

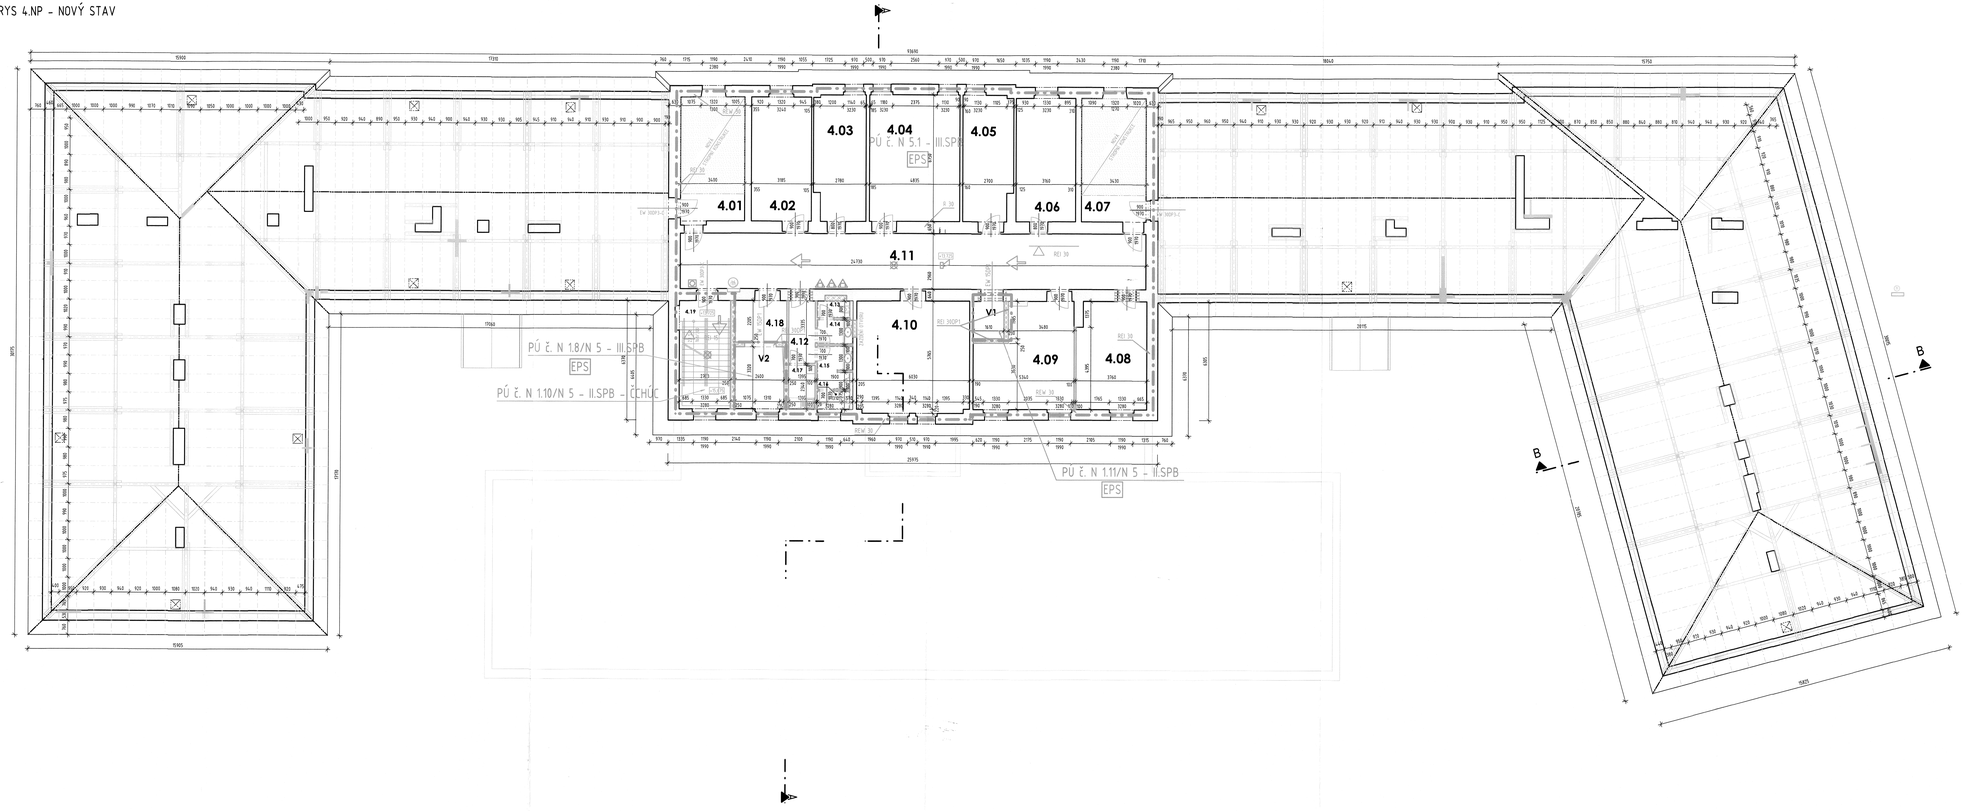

LEGENDA ZNAČEK PO :

	HRANICE POŽÁRNÍHO ÚSEKU - KONSTRUKCE S POŽÁRNÍ ODOLNOSTÍ
P 1.03-II.SPB	OZNAČENÍ POŽÁRNÍHO ÚSEKU, STUPEŇ POŽÁRNÍ BEZPEČNOSTI
REI 45 DP1	POŽADOVANÁ POŽÁRNÍ ODOLNOST POŽÁRNÍ STĚNY
REI 60 DP1	POŽADOVANÁ POŽÁRNÍ ODOLNOST POŽÁRNÍHO STROPU
REW 45 DP1	POŽADOVANÁ POŽÁRNÍ ODOLNOST OBVODOVÉ STĚNY
R 45 DP1	POŽADOVANÁ POŽÁRNÍ ODOLNOST NOSNÉ KONSTRUKCE
EI 30DP1+C+S	POŽADOVANÁ POŽÁRNÍ ODOLNOST POŽÁRNÍHO UZÁVĚRU
EPS	POŽÁRNÍ ÚSEK VYBAVENÝ ELEKTRONICKOU POŽÁRNÍ SIGNALIZACÍ
TS 2	TOTAL STOP
TS 3	CENTRAL STOP
	AKUSTICKÁ SIGNALIZACE POPLACHU
	TLAČÍTKOVÝ HLÁSIČ EPS
	VNITŘNÍ HYDRANTOVÝ SYSTÉM
	PŘENOSNÝ HASICÍ PŘÍSTROJ PRÁŠKOVÝ S PROJEKTOVANOU HASICÍ SCHOPNOSTÍ 21A
	PŘENOSNÝ HASICÍ PŘÍSTROJ SNĚHOVÝ S PROJEKTOVANOU HASICÍ SCHOPNOSTÍ 55B
	SMĚR ÚNIKU
	VSTUP JEDNOTEK HZS
	ÚNIKOVÝ VÝCHOD
	ZÁBLESKOVÝ MAJÁK
KTPO	KLÍČOVÝ TREZOR POŽÁRNÍ OCHRANY
OPPO	OBSLUŽNÉ POLE POŽÁRNÍ OCHRANY
ZDP	ZAŘÍZENÍ DÁLKOVÉHO PŘENOSU
ZT	ZOBRAZOVACÍ TABLO EPS

GAYEROVA KASÁRNA

LEGENDA MÍSTNOSTÍ

ČÍSLO MÍSTNOSTI	ÚČEL MÍSTNOSTI	PLOCHA m²	ÚPRAVA POVRCHŮ				POZNÁMKA
			PODLAHY	OZN.	STĚNY	STROPU	
4.01	PRACOVNA	22.79	DPRAVA DŘEVĚNÝCH PARKET		ŠTUKOVÁ OMÍTKA	ŠTUKOVÁ OMÍTKA	
4.02	PRACOVNA	21.82	DPRAVA DŘEVĚNÝCH PARKET		ŠTUKOVÁ OMÍTKA	ŠTUKOVÁ OMÍTKA	
4.03	SKLAD	18.14	DPRAVA DŘEVĚNÝCH PARKET		ŠTUKOVÁ OMÍTKA	ŠTUKOVÁ OMÍTKA	
4.04	PRACOVNA	32.66	DPRAVA DŘEVĚNÝCH PARKET		ŠTUKOVÁ OMÍTKA	ŠTUKOVÁ OMÍTKA	
4.05	PRACOVNA	17.59	DPRAVA DŘEVĚNÝCH PARKET		ŠTUKOVÁ OMÍTKA	ŠTUKOVÁ OMÍTKA	
4.06	PRACOVNA	21.32	DPRAVA DŘEVĚNÝCH PARKET		ŠTUKOVÁ OMÍTKA	ŠTUKOVÁ OMÍTKA	
4.07	PRACOVNA	23.20	DPRAVA DŘEVĚNÝCH PARKET		ŠTUKOVÁ OMÍTKA	ŠTUKOVÁ OMÍTKA	
4.08	INSPEKČNÍ POKOJ	21.68	DPRAVA DŘEVĚNÝCH PARKET		ŠTUKOVÁ OMÍTKA	ŠTUKOVÁ OMÍTKA	
4.09	PŘÍPRAVNA VÝSTAVY	27.36	DPRAVA DŘEVĚNÝCH PARKET		ŠTUKOVÁ OMÍTKA	ŠTUKOVÁ OMÍTKA	
4.10	PRACOVNA	36.70	DPRAVA DŘEVĚNÝCH PARKET		ŠTUKOVÁ OMÍTKA	ŠTUKOVÁ OMÍTKA	
4.11	CHODBA	72.18	KERAMICKÁ DLAŽBA		ŠTUKOVÁ OMÍTKA	ŠTUKOVÁ OMÍTKA	
4.12	PŘEDSÍŇ	4.65	KERAMICKÁ DLAŽBA		ŠTUKOVÁ OMÍTKA	ŠTUKOVÁ OMÍTKA	
4.13	WC ŽENY	1.71	KERAMICKÁ DLAŽBA		ŠTUKOVÁ OMÍTKA	SDK PODHLEDY/STĚRKA	KERAMICKÝ OBKLAD V 2000 MM
4.14	PŘEDSÍŇ ŽENY	2.41	KERAMICKÁ DLAŽBA		ŠTUKOVÁ OMÍTKA	SDK PODHLEDY/STĚRKA	KERAMICKÝ OBKLAD V 2000 MM
4.15	PŘEDSÍŇ MUŽI	4.39	KERAMICKÁ DLAŽBA		ŠTUKOVÁ OMÍTKA	SDK PODHLEDY/STĚRKA	KERAMICKÝ OBKLAD V 2000 MM
4.16	WC MUŽI	1.85	KERAMICKÁ DLAŽBA		ŠTUKOVÁ OMÍTKA	SDK PODHLEDY/STĚRKA	KERAMICKÝ OBKLAD V 2000 MM
4.17	ÚKLIDOVÁ KOMÓRKA	3.26	KERAMICKÁ DLAŽBA		ŠTUKOVÁ OMÍTKA	SDK PODHLEDY/STĚRKA	KERAMICKÝ OBKLAD ZA KUCHL
4.18	CHODBA	6.87	KERAMICKÁ DLAŽBA		ŠTUKOVÁ OMÍTKA	SDK PODHLEDY/STĚRKA	
4.19	SCHODIŠTĚ	16.21			ŠTUKOVÁ OMÍTKA	ŠTUKOVÁ OMÍTKA	

ČÍSLO MÍSTNOSTI	ÚČEL MÍSTNOSTI	PLOCHA m²	ÚPRAVA POVRCHŮ				POZNÁMKA
			PODLAHY	OZN.	STĚNY	STROPU	
V1	VÝTAH	3.20					
V2	NÁKLADNÍ VÝTAH	8.63					

POZNÁMKA KE STÁVAJÍCÍMU KROVU:
V PŘÍPADĚ STÁVAJÍCÍHO KROVU SE NEUVAŽUJE S JEHO CELKOVOU VÝMĚNOU, ZVÝRAZNĚNÁ MÍSTA VYZNAČUJÍ ČÁSTI, KTERÉ JE S OHLEDEM NA ZÁVĚRY ODBORNÉ TECHNICKÉHO PRŮZKUMU DŘEVĚNÝCH PRVKŮ KONSTRUKCE KROVU, NUTNÉ VYMĚNIT. ODBORNÝ POSUDEK JE V ČÁSTI E, DOKLADOVÁ ČÁST, JEDNÁ SE O MINIMÁLNÍ NUTNÝ ROZSAH VÝMĚNY STÁVAJÍCÍCH NAPADENÝCH ČI POŠKOZENÝCH PRVKŮ. PŘESNÝ KONEČNÝ ROZSAH JE NUTNÉ STANOVIT PŘI SAMOTNÝCH PRACECH S OHLEDEM NA AKTUÁLNÍ STAV KAŽDÉHO JEDNOTLIVÉHO PRVKU KROVU.

Hasičský záchranný sbor
Královéhradeckého kraje
nábřeží U Přívozu 122
500 03 Hradec Králové 3

20. 12. 2017

POZNÁMKA:
PŘED ZAHÁJENÍM STAVEBNÍCH PRACÍ NUTNO PŘEDEM ZKONTROLOVAT VŠECHNY MÍRY A DVĚŘE S PROJEKTOVOU DOKUMENTACÍ.

±0,000 = 233,100 m.n.m.

SOUŘADNICOVÝ SYSTÉM: JTSK
VÝŠKOVÝ SYSTÉM: B.p.v.

ZMĚNY		DATUM	PODPIS
	1		
	2		
	3		

INVESTOR:
Královéhradecký kraj
Pivovarské nám. 1245, 500 03 Hradec Králové
tel.: 495 817 111, fax: 495 817 199
e-mail: posta@kr-kralovehradecky.cz

PROJEKTANT:

ZODP. PROJEKTANT:	Ing. Ivana BEDNÁRKOVÁ	TECHNICO Group s.r.o. Hradecká 237a/5, 500 02 Hradec Králové tel.: 603 762 610 info@technico.cz
VYPRACOVAL:	Ing. Ivana BEDNÁRKOVÁ	
KONTROLOVAL:	Ing. Martin ULIČNÝ	

ČÁST DOKUMENTACE:
D.1.3. POŽÁRNĚ BEZPEČNOSTNÍ ŘEŠENÍ

Stavební úpravy objektu
Gayerových kasáren vč. přístavby,
Opletalova 334/2, Hradec Králové
K.ú. Hradec Králové, parc.č. st. 2514

PŮDORYS 4.NP - NOVÝ STAV

FORMÁT	12×A4
DATUM	06/2017
STUPEŇ	DSP
ZAKÁZKOVÉ ČÍSLO	TO-483-DSP
MĚŘÍTKO	1:100
ČÍSLO VÝKRESU	D.1.3.1.b.06.