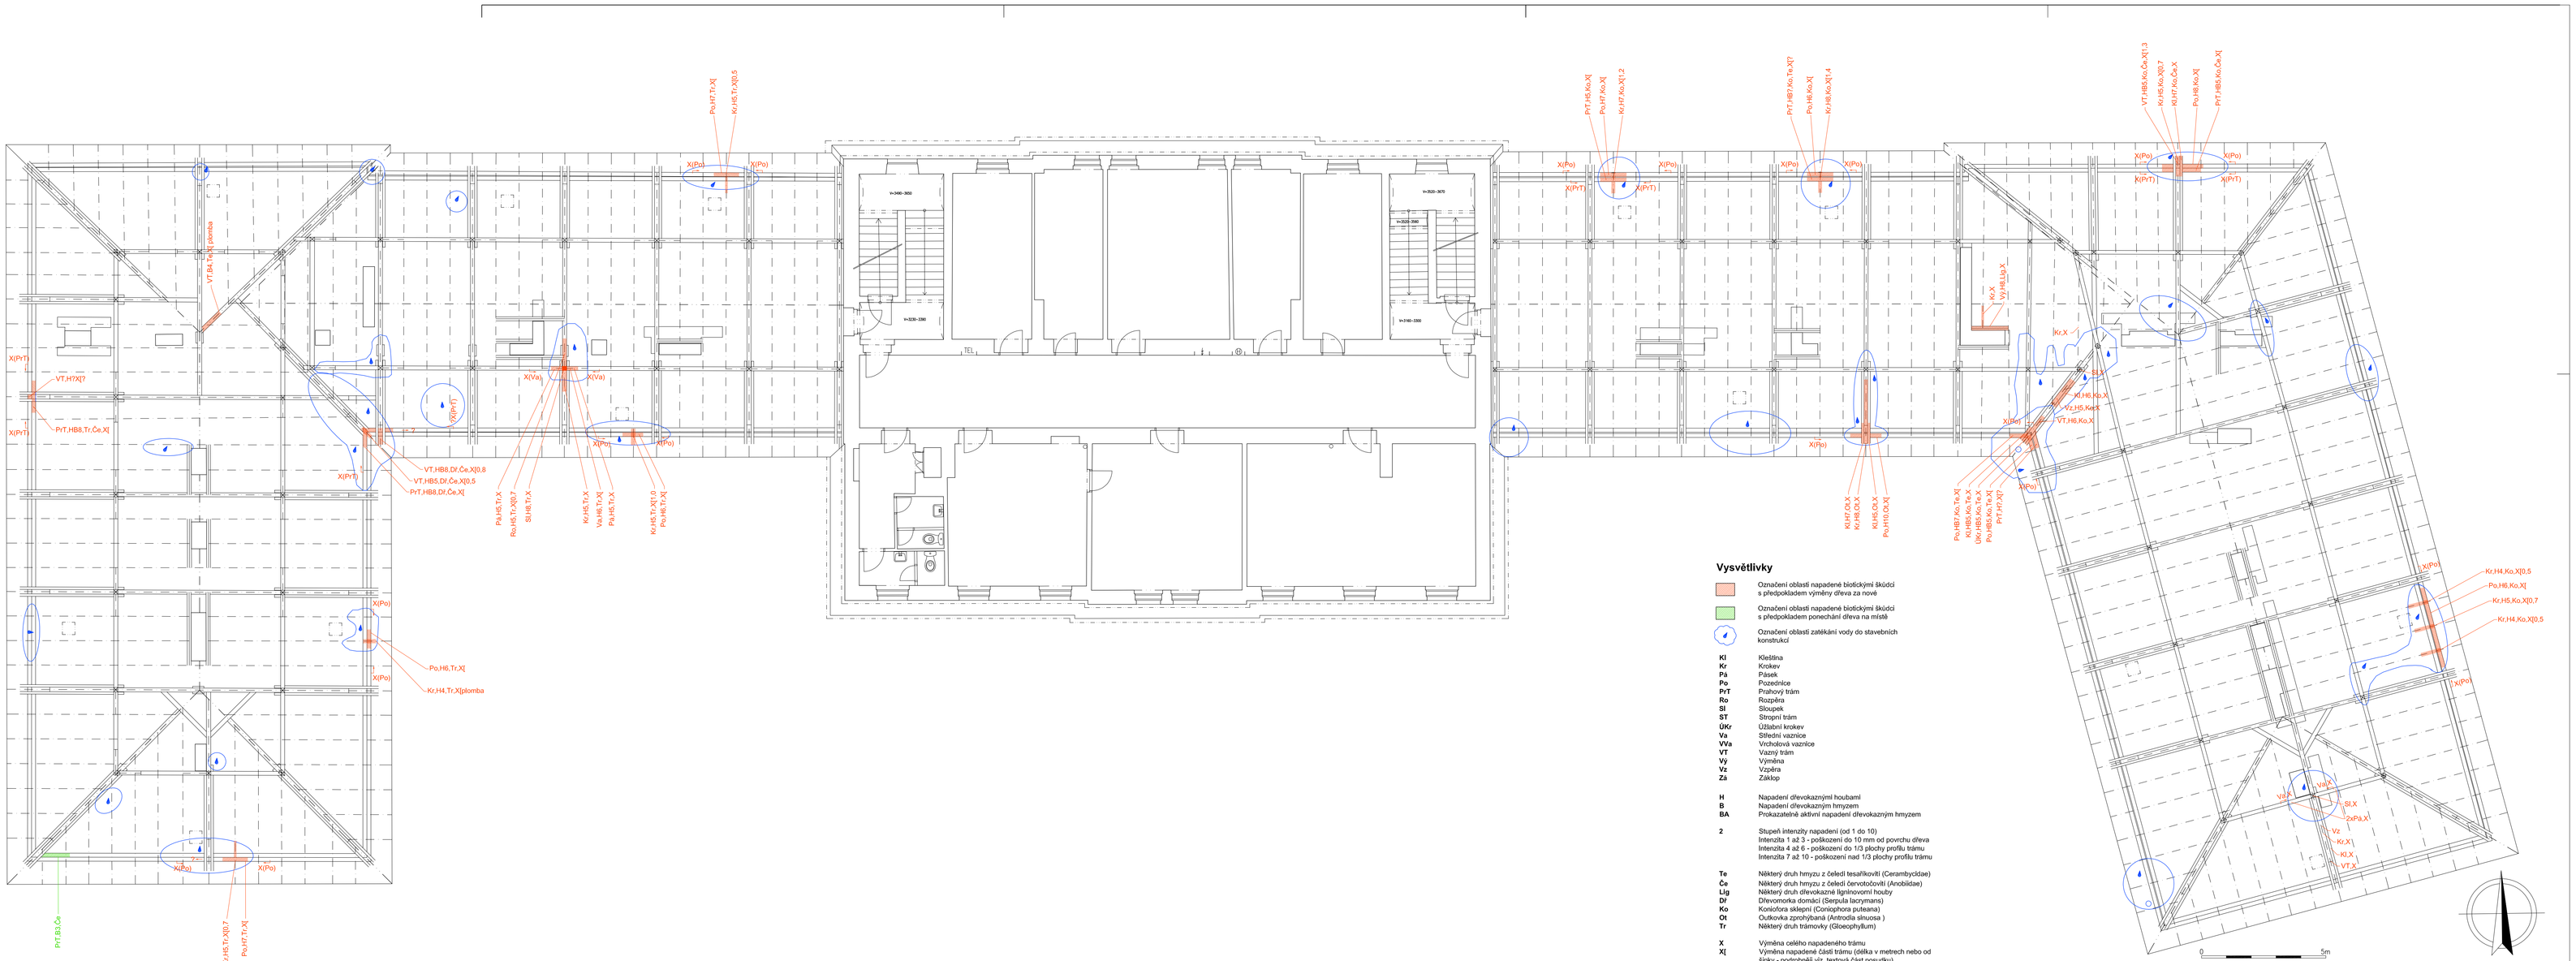

Vysvětlivky

Označení oblastí napadené biotickými škůdci s předpokladem výměny dřeva za nové

Označení oblastí napadené biotickými škůdci s předpokladem ponechání dřeva na místě

Označení oblastí zatékání vody do stavebních konstrukcí

Kl	Kleština
Kr	Krokev
Pá	Pásek
Po	Pozednice
PvT	Průvlakový trám
Ro	Rozpěra
Sl	Sloupek
ST	Stropní trám
ÚKr	Úžlabní krokev
Va	Střední vaznice
VVa	Vrcholová vaznice
VT	Vazný trám
Vý	Výměna
Vz	Vzpěra
Zá	Základ

H	Napadení dřevokazným hmyzem houbami
B	Napadení dřevokazným hmyzem
BA	Prokazatelně aktivní napadení dřevokazným hmyzem

2	Stupeň intenzity napadení (od 1 do 10) Intenzita 1 až 3 - poškození do 10 mm od povrchu dřeva Intenzita 4 až 6 - poškození do 1/3 plochy profilu trámu Intenzita 7 až 10 - poškození nad 1/3 plochy profilu trámu

Te	Některý druh hmyzu z čeledi tesaříkovití (Cerambycidae)
Če	Některý druh hmyzu z čeledi červotočovití (Anobiidae)
Lig	Některý druh dřevokazné lignikolní houby
Df	Dřevomorka domácí (Serpula lacrymans)
Ko	Kostrbatka sklepní (Coniophora puteana)
Ot	Outkovka zprohýbaná (Antrodia sinuosa)
Tr	Některý druh trámovky (Gloeophyllum)

X	Výměna celého napadeného trámu
XJ	Výměna napadené části trámu (délka v metrech nebo od šipky - podrobnější viz. textová část posudku)

→ **?**	Pravděpodobné pokračování napadení dřeva v zakryté části konstrukce
HB?,X?	Pravděpodobné napadení dřeva v nepřístupných místech dlouhodobého zatékání s pravděpodobnou nutností výměny poškozených (částí) trámů

SPOLEČNOST PRO REKONSTRUKCE PAMÁTEK	KRAJ: KRÁLOVÉHRADECKÝ
ŠKROUPOVA 441/9, 500 02 HRADEC KRÁLOVÉ	KATASTRÁLNÍ ÚZEMÍ: HRADEC KRÁLOVÉ 646873
mobil: 775 777 810, e-mail: info@imreco.cz	OBJEDNATEL: TECHNICO ÚPRAVA S.R.O., HRADECKÁ 1576/51, 746 01 OPAVA
IMRECO S.R.O.	AKCE: HRADEC KRÁLOVÉ, OPLETALOVA 334/2 STAVEBNÍ ÚPRAVY A PŘÍSTAVBA
AUTOR:	
VED. PROJ.:	
ZOD. PROJ.: ING. PETR ROHLÍČEK	VÝKRES: KROV NAD 3. NP, BIOLOGICKÝ PRŮZKUM DŘEVA
KONTROLA: ING. PETR ROHLÍČEK	
SPOLUPRÁCE: HANA MARKOVÁ	

ČÍSLO PARE	
STUPEŇ	PRŮZKUM
FORMÁT	10 x A4
MĚŘ.	1:100
DATUM	06/2016
PROF.	BIO
VÝK.Č.	1