

TECHNICO Opava s. r. o.

Tereza Vlčková

Hradecká 1576/51

746 01 Opava

Naše značka: 301/TD-18

Vyřizuje linka: Vejvodová - 495 715 289

Dne: 28.2.2018

Věc: Existence vodovod a kanalizace – zájmové území Gayerova kasárna, Hradec Králové

Na základě Vaší žádosti Vám zasíláme informativní průběh stávajícího vodovodu a kanalizace v našem provozu, tj. v provozování Královéhradecké provozní, a.s. v měřítku 1:1000 ve Vašem zájmovém území a jeho blízkosti.

Zeleně – vodovod, hnědě – kanalizace, slabě zeleně a hnědě – vodovodní a kanalizační přípojky (v majetku vlastníků nemovitostí, jejich zákres je orientační). Červeně – zrušená část vodovodního a kanalizačního řadu, modře – dešťová kanalizace – tuto Královéhradecká provozní, a. s. neprovozuje.

V blízkosti Vašeho zájmového území, v ulicích Československé armády, Opletalova, Šimkova a Divišova, Hradec Králové, se nacházejí stávající vodovodní a kanalizační řady pro veřejnou potřebu v našem provozu, tj. v provozování Královéhradecké provozní, a.s. včetně přípojek (viz. přiložená situace). Je nutné jejich stávající polohu respektovat.

Vodovod a kanalizace má dle § 23 Zákona č. 274/2001 Sb. o vodovodech a kanalizacích ve znění pozdějších předpisů ochranné pásmo, a to 1,5 m, popř. 2,5 m od líce potrubí. Toto ochranné pásmo musí zůstat beze staveb (nesmí se zde umísťovat žádné trvalé ani dočasně objemné stavby, ani zřizovat skládky materiálu nebo deponie zeminy), volné bez výsadby stromů a keřů a nebude zde nijak výrazně upravována niveleta terénu.

Upozorňujeme, že se ve Vašem zájmovém území nacházejí stávající vodovodní a kanalizační přípojky, které jsou v majetku vlastníků napojených nemovitostí. Jejich zákres je orientační. Náš archiv přípojek nemusí obsahovat trasy všech přípojek.

Upozorňujeme, že se ve Vašem vyznačeném zájmovém území mohou také nacházet stávající areálové vodovodní a kanalizační rozvody nebo rozvody dešťové kanalizace. Je nutno jejich stávající trasu respektovat. Tyto jsou v majetku vlastníka areálu. Jejich zákres je orientační (viz přiložená situace). Náš archiv nemusí obsahovat všechny trasy areálových rozvodů.

Toto vyjádření nenahrazuje vyjádření k projektu pro jakýkoliv stupeň územního, stavebního nebo jiného řízení. Projekt stavby „Stavební úpravy objektu Gayerových kasáren vč. přístavby, Opletalova 334/2, Hradec Králové“, je třeba nám předložit pro vydání stanoviska.

Platnost tohoto vyjádření je 1 rok.

KRÁLOVÉHRADECKÁ
PROVOZNÍ, a.s.


Víta Nejedlého 893
500 03 Hradec Králové

(41)

Ing. Pavel Stejskal

vedoucí oddělení technické dokumentace a GIS

Příloha: situace vodovodu a kanalizace v provozování Královéhradecké provozní, a.s. v M
1:1000
předložená situace zájmového území bez měřítka

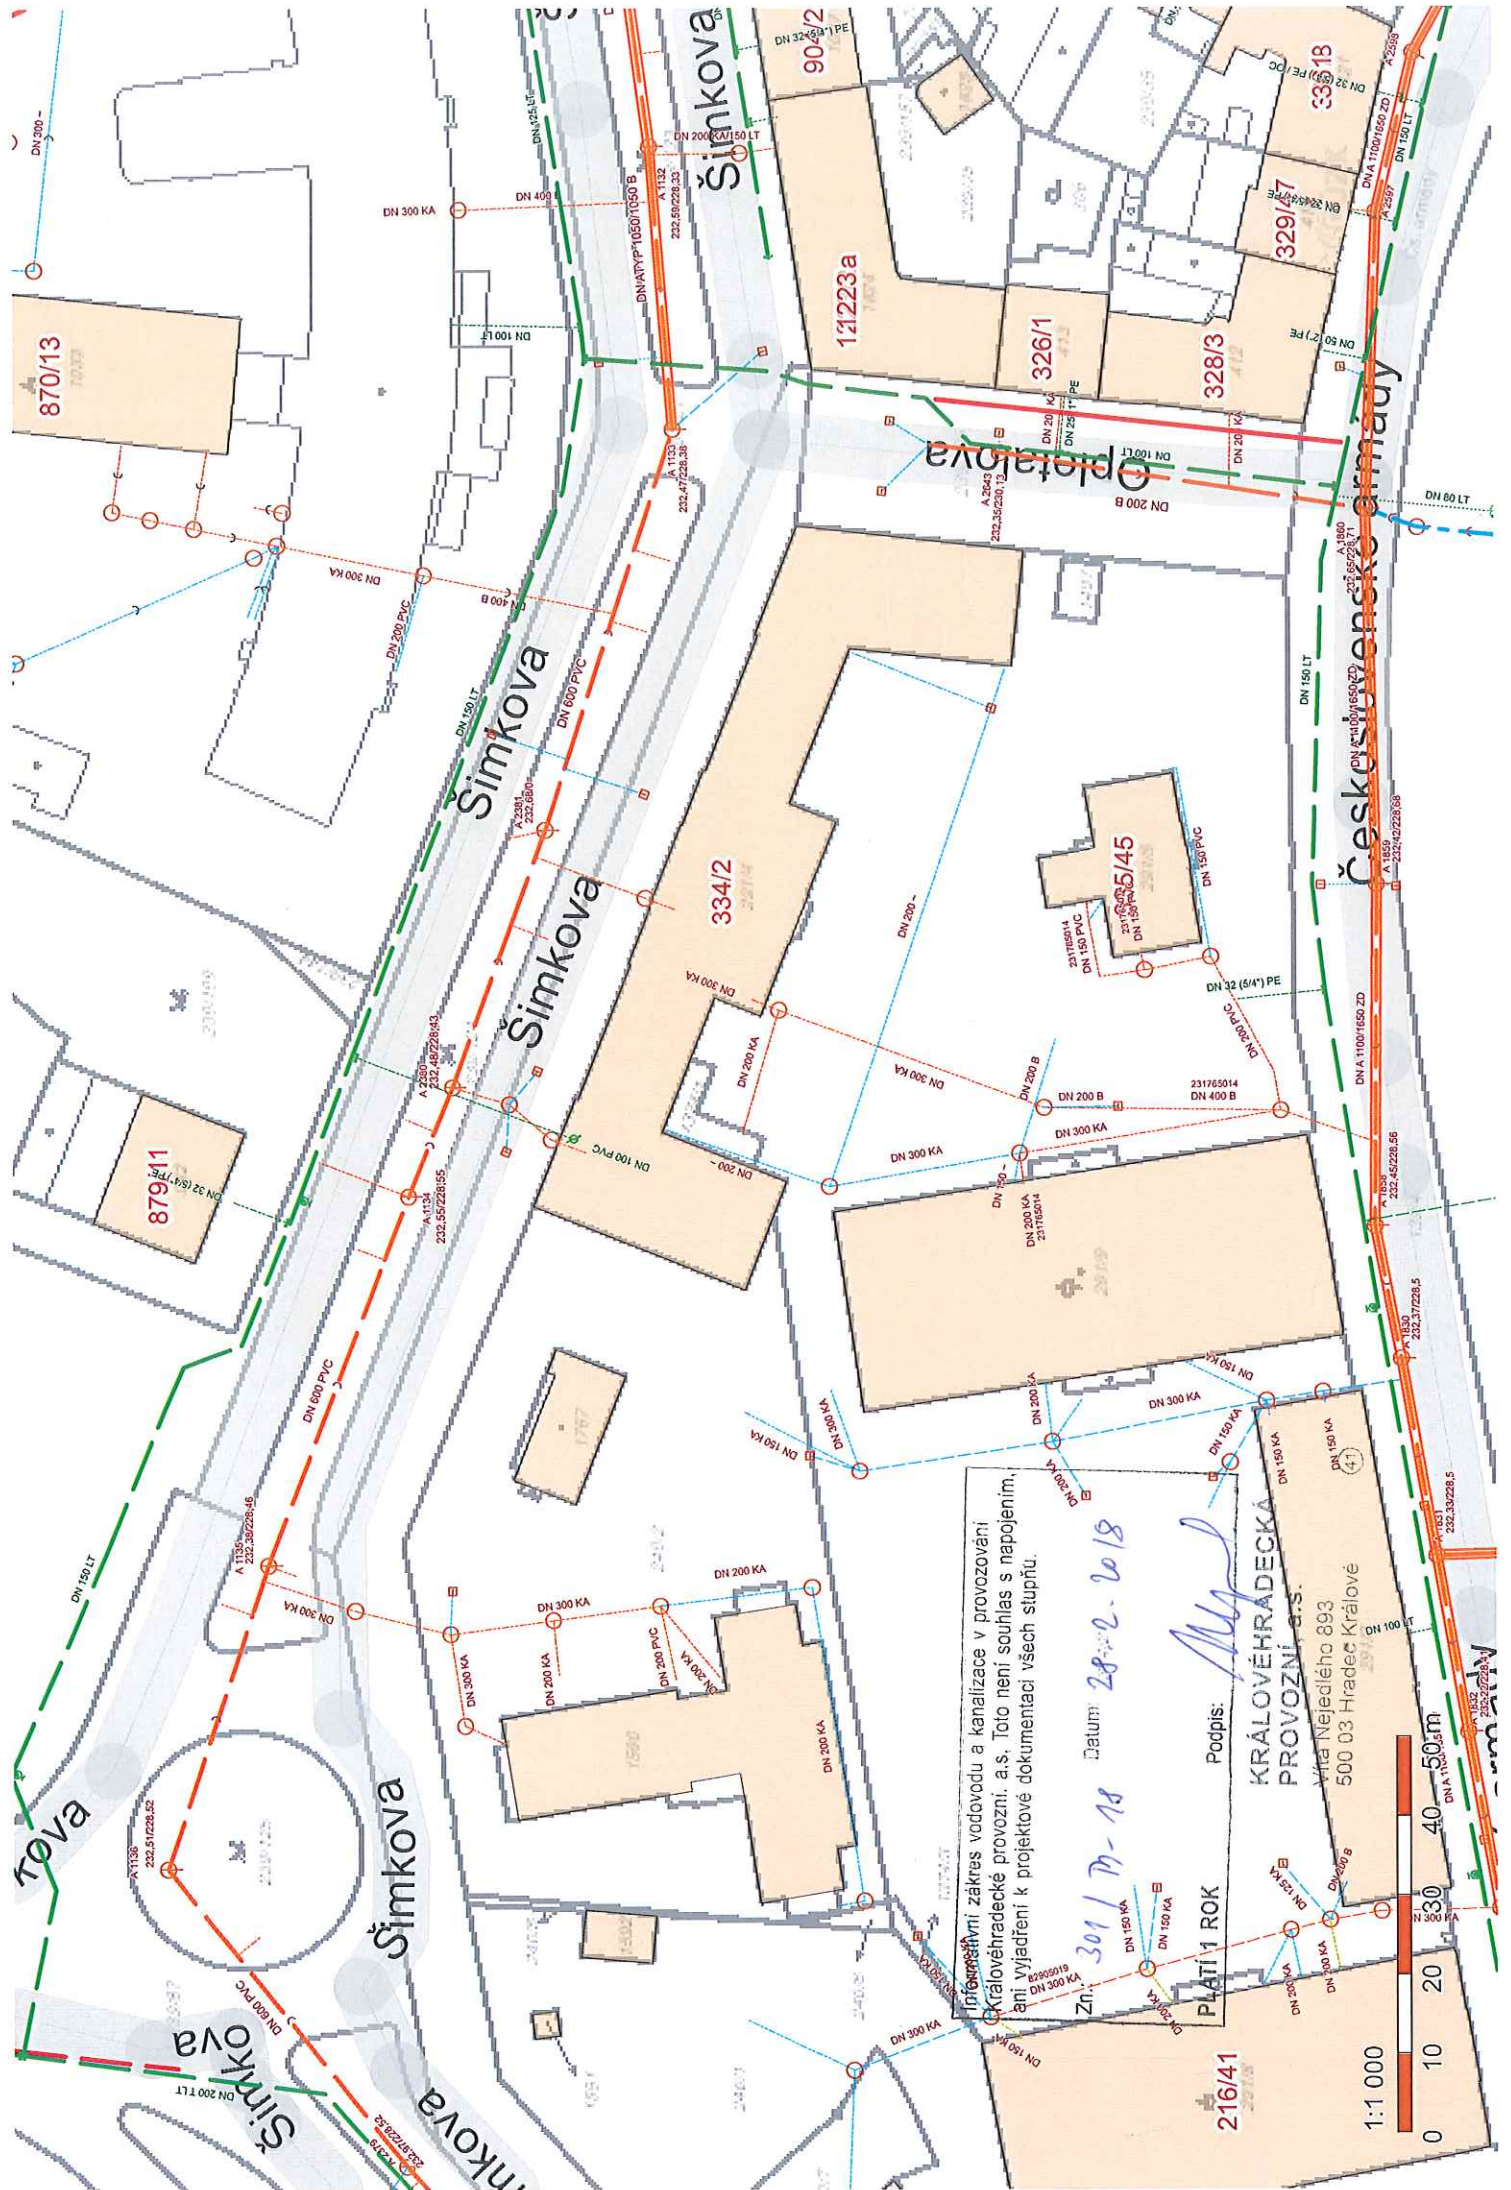

Informační zakres vodovodu a kanalizace v provozování
Královéhradecké provozní, a.s. Toto není souhlas s napojením,
ani vyjádření k projektové dokumentaci všech stupňů.

Zn: 301/P-18 Datum: 28.2.2018

PLATÍ 1 ROK Podpis: *Alena*

KRÁLOVÉHRADECKÁ
PROVOZNÍ, a.s.
Vita Nejedlého 893
500 03 Hradec Králové



Zákres zájmového území

Dotčená k.ú.:

KÚ: Hradec Králové (646873)

Dotčené pozemky:



Žižkovy sady

Platí pouze s vyjádřením

č. 301 / M - 18

ze dne: 28.2.2018

**KRÁLOVĚHRADECKÁ
PROVOZNI, a.s.**

Vita Nejedlého 893
500 03 Hradec Králové

Tato žádost byla vygenerována službou e-UtilityReport, kterou provozuje HRDLIČKA spol. s r. o.

Více informací o službě naleznete na <http://www.mawis.eu>. V případě dotazu či zájmu o příjem žádostí elektronickou cestou, kontaktujte zákaznické centrum: tel.: +420 251 618 458, e-mail: info@mawis.eu