


úsek A

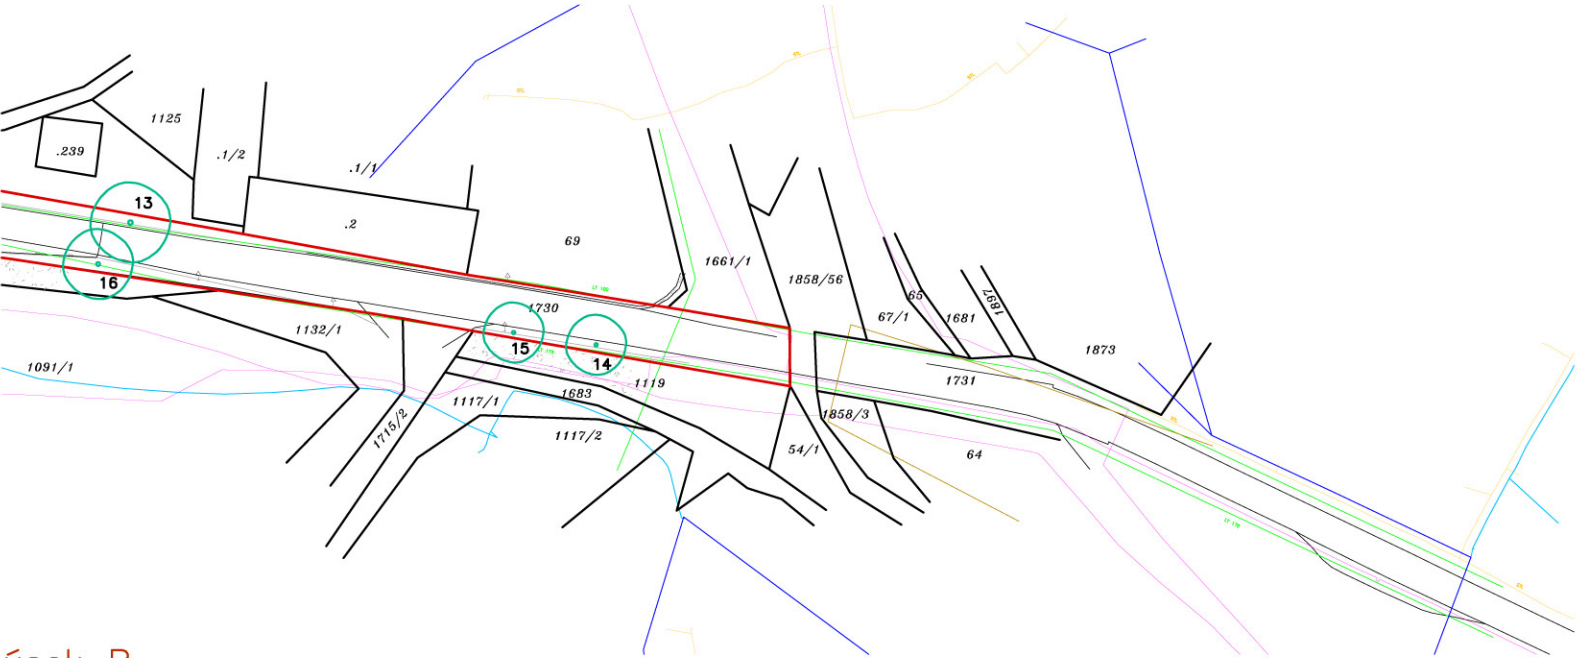

legenda


- strom stávající bez pěstebního ošetření
- strom - zdravotní řez
- strom - bezpečností řez
- strom - výchovný řez
- strom - kácení
- strom - nová výsadba (taxon Tilia cordata domácí provenience, zapěstovaná koruna ve výšce 2,2m, obvod kmene 16-18 cm s balem)
- zdravotní řez + vazba v koruně (inv.č. 10)

- okolní porosty
- nevhodné dřeviny- odstranění
- keře - ponechání (bude proveden řez - odstranění suchých větví)
- hranice řešeného území

inženýrské sítě

- vodovod
- plynovod
- kanalizace
- nadzemní vedení VN do 35 kV
- podzemní vedení NN
- nadzemní vedení NN
- podzemní vedení O2


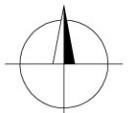
úsek B

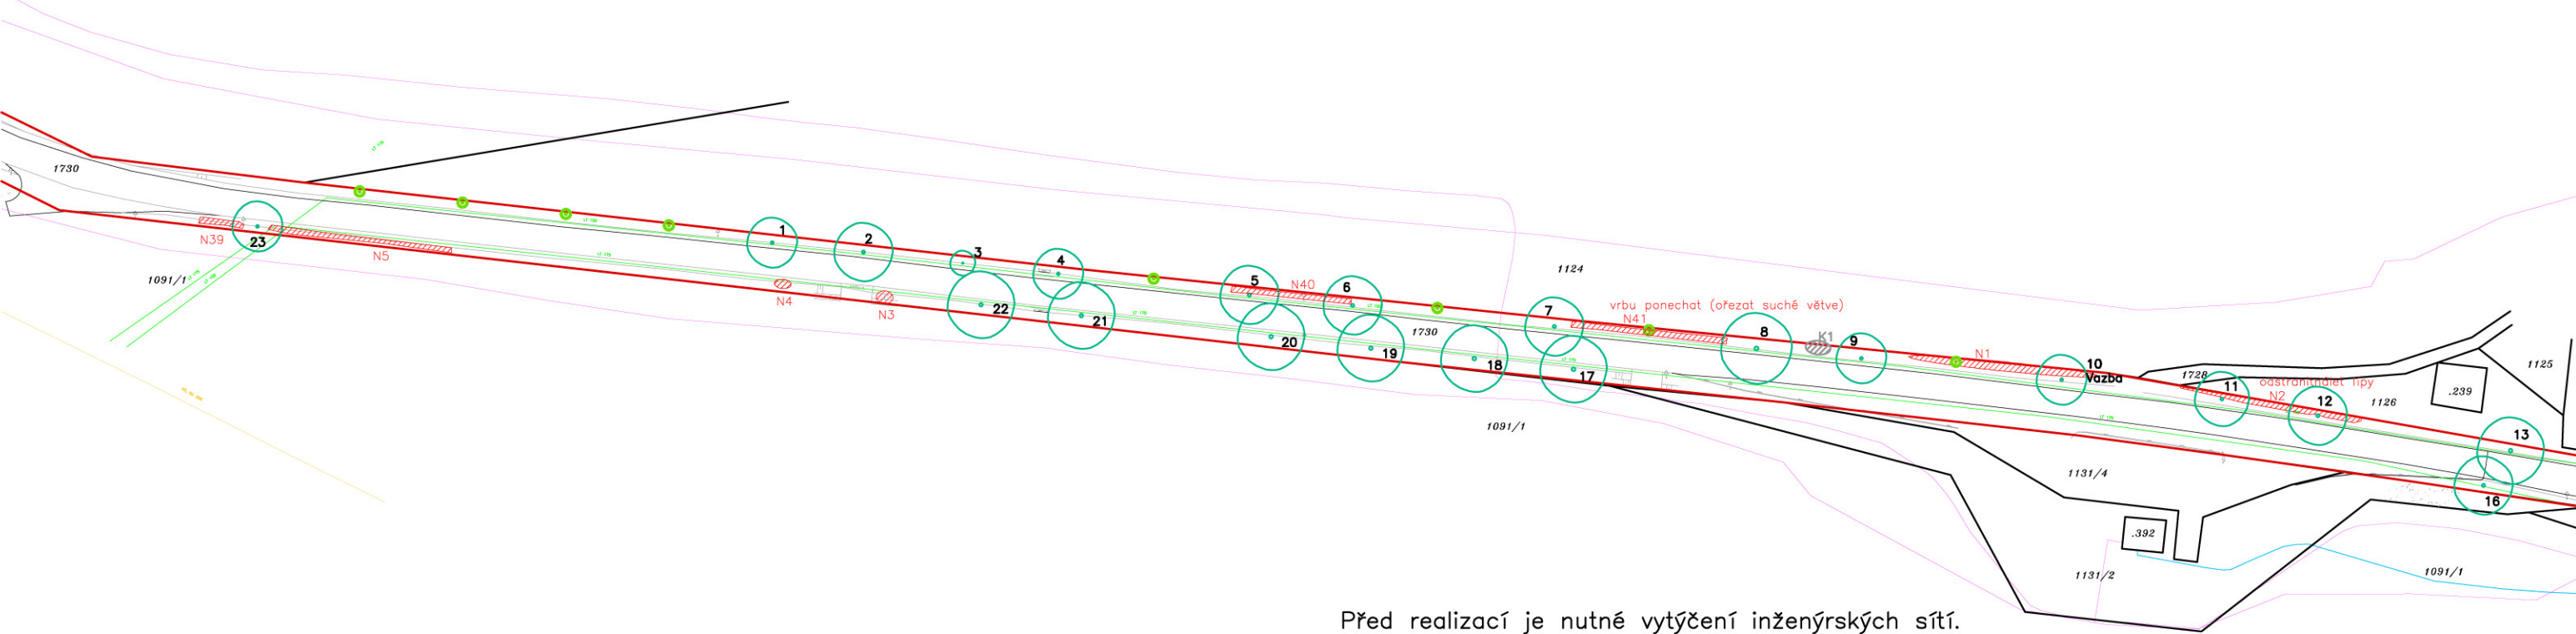

Před realizací je nutné vytýčení inženýrských sítí.



úsek B úsek A

	INVESTOR: Správa silnic Královéhradeckého kraje, příspěvková organizace	
	Kutnohorská 59 500 04 Hradec Králové–Plačice IČO: 709 47 996	
	ZPRACOVATEL: ENVIPARTNER, S.R.O.	ODBORNÉ PORADENSTVÍ INŽENÝRSKÁ ČINNOST POVODŇOVÉ PLÁNY PROJEKČNÍ PRÁCE EKO–ENERGIE PRÁVNÍ SLUŽBY VEŘEJNÉ ZAKÁZKY DOTAČNÍ PORADENSTVÍ
	Vítežská 55 639 00 Brno – Štýřice IČ: 283 58 589	
Regenerace aleje u komunikace II/303 Broumov–Police n. Metují aktualizace srpen 2013		DATUM: srpen 2013
pro: Žádost o podporu v Operačním programu Životní prostředí PROGRAM: OPERAČNÍ PROGRAM ŽIVOTNÍ PROSTŘEDÍ PRIORITY OSA: 6 - ZLEPŠOVÁNÍ STAVU PŘÍRODY A KRAJINY OBLAST PODPORY: 6.3. - OBNOVA KRAJINNÝCH STRUKTUR		MĚŘÍTKO: 1 : 1500
		FORMÁT: 2 x A4
Název výkresu: Návrh výsadeb a pěstebního ošetření, úsek A,B		ČÍSLO VÝKRESU: 2.1.