



Úsek G

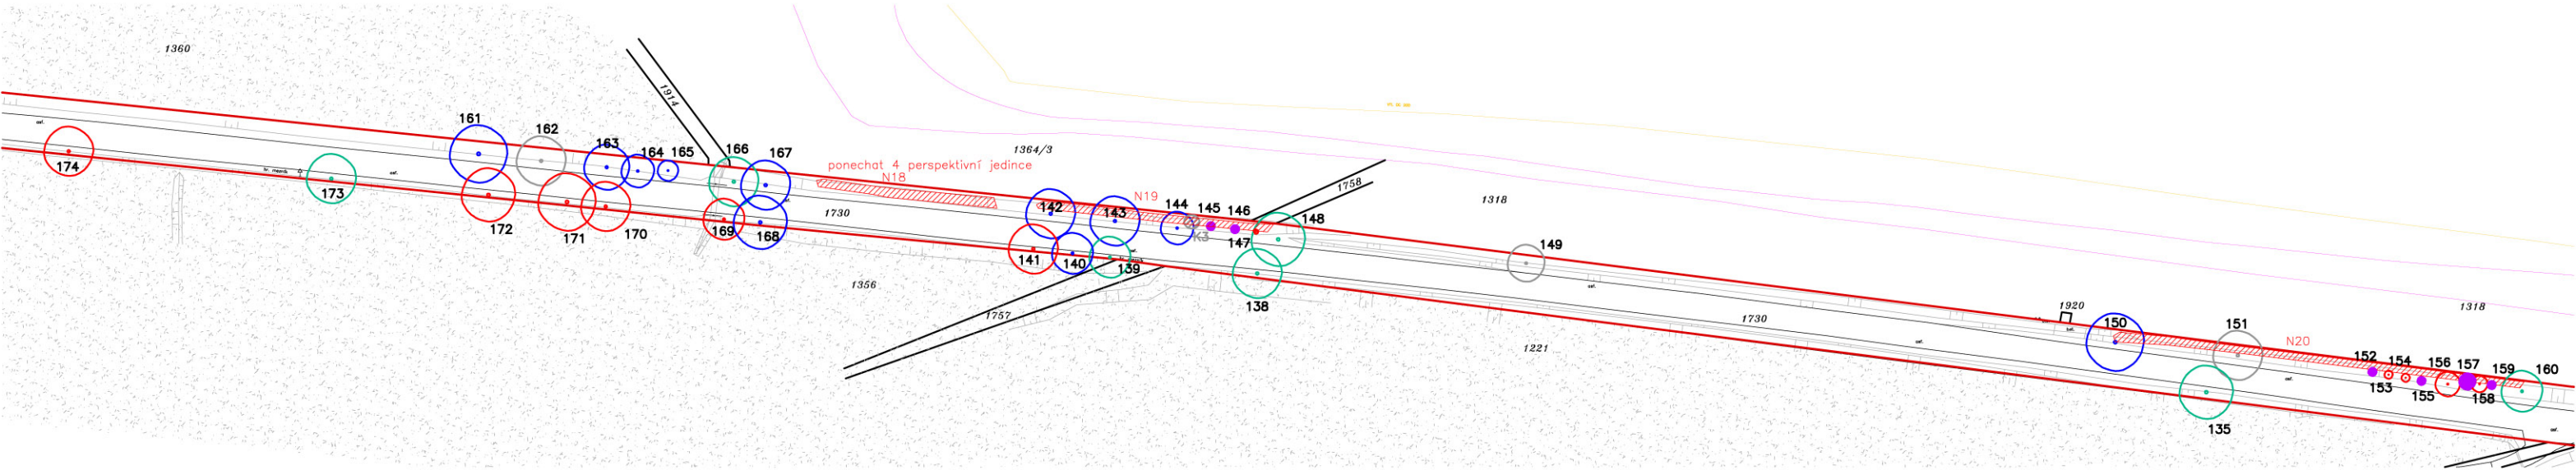

Úsek H

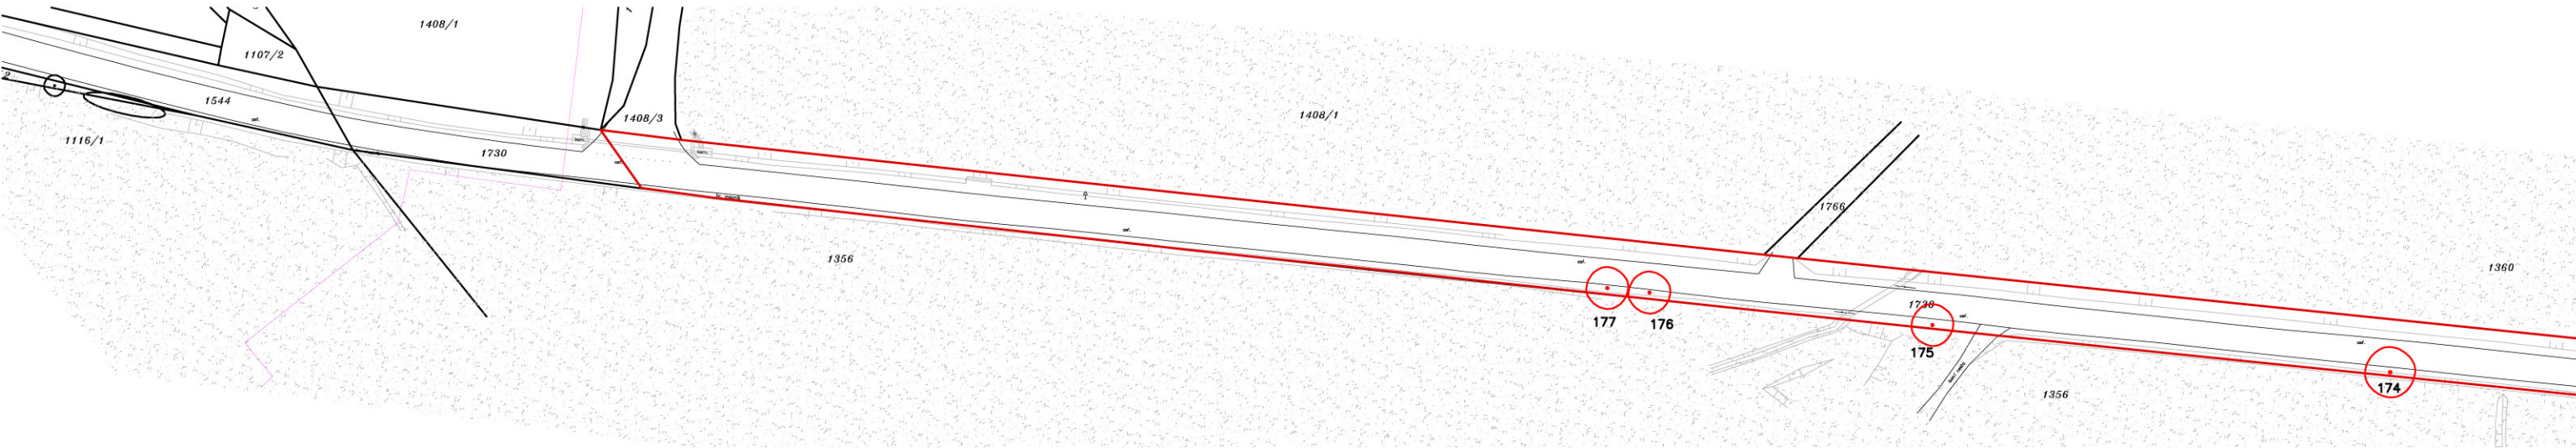

legenda

- strom - stávající bez péstebního ošetření
- strom - zdravotní řez
- strom - bezpečností řez
- strom - výchovný řez
- strom - kácení
- strom - nová výsadba  
(taxon Tilia cordata domácí provenience,  
zapěstovaná koruna ve výšce 2,2m,  
obvod kmene 16-18 cm s balem)
- zdravotní řez + vazba v koruně  
(inv.č. 10)
- okolní porosty
- nevhodné dřeviny- odstranění
- keře - ponechání (bude proveden  
řez - odstranění suchých větví)
- hranice řešeného území

- inženýrské sítě


nadzemní vedení VN do 35 kV
- vodovod

podzemní vedení NN
- plynovod

nadzemní vedení NN
- kanalizace

podzemní vedení O2

Před realizací je nutné vytýčení inženýrských sítí.

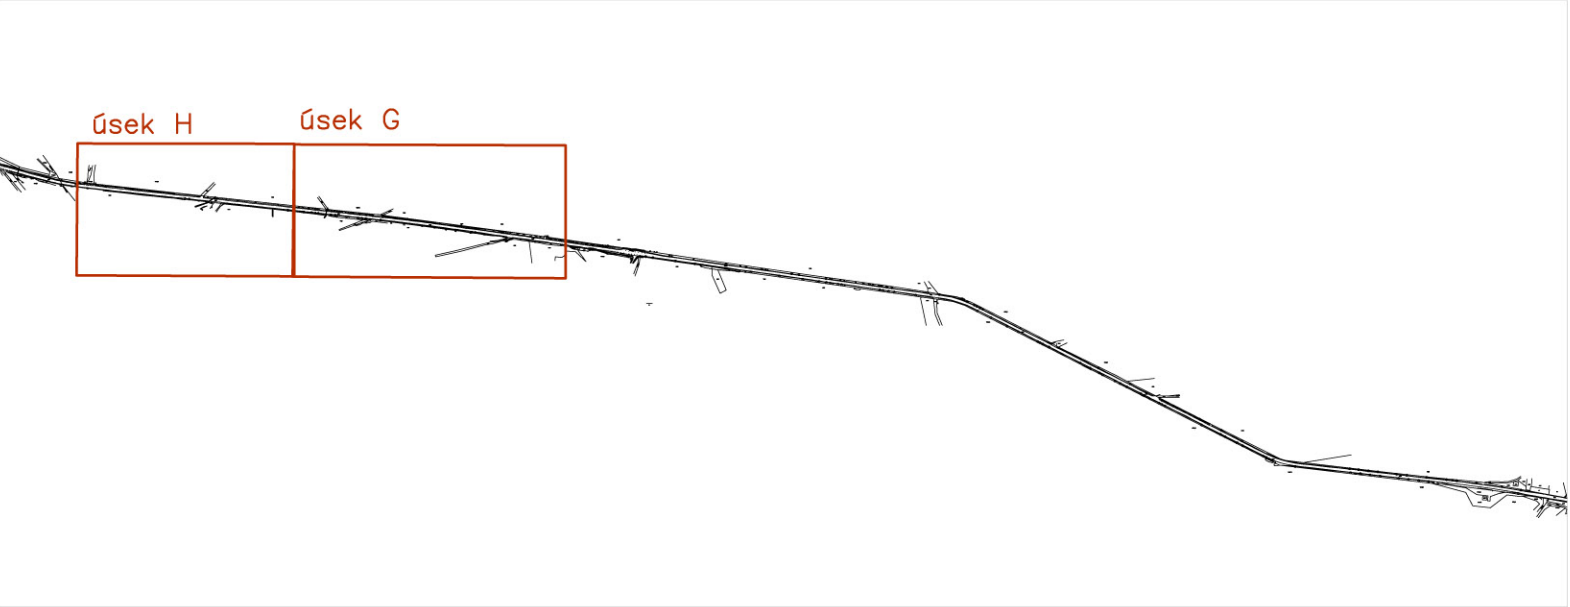

	INVESTOR: Správa silnic Královéhradeckého kraje, příspěvková organizace Kutnohorská 59 500 04 Hradec Králové–Plačice IČO: 709 47 996	
	www.sskhk.cz sskhk@sskhk.cz	
	ZPRACOVATEL: ENVIPARTNER, S.R.O. Vídeňská 55 639 00 Brno – Štýřice IČ: 283 58 589	ODBORNÉ PORADENSTVÍ INŽENÝRSKÁ ČINNOST POVODŇOVÉ PLÁNY PROJEKČNÍ PRÁCE EKO–ENERGIE PRÁVNÍ SLUŽBY VEŘEJNÉ ZAKÁZKY DOTAČNÍ PORADENSTVÍ
	www.envipartner.cz envipartner@email.cz	
Regenerace aleje u komunikace II/303 Broumov–Police n. Metují aktualizace srpen 2013		DATUM: srpen 2013
pro: Žádost o podporu v Operačním programu Životní prostředí PROGRAM: OPERAČNÍ PROGRAM ŽIVOTNÍ PROSTŘEDÍ PRIORITYŇŮSA: 6 - ZLEPŠOVÁNÍ STAVU PŘÍRODY A KRAJINY OBLAST PODPORY: 6.3. - OBNOVA KRAJINNÝCH STRUKTUR		MĚŘÍTKO: 1 : 1500
Katastrální území: 638 226 Hejtmánkovice		FORMÁT: 2 x A4
Název výkresu: Návrh výsadeb a péstebního ošetření, úsek G,H		ČÍSLO VÝKRESU: 2.4.