



ROZMÍSTĚNÍ MŘÍŽEK, M 1:100

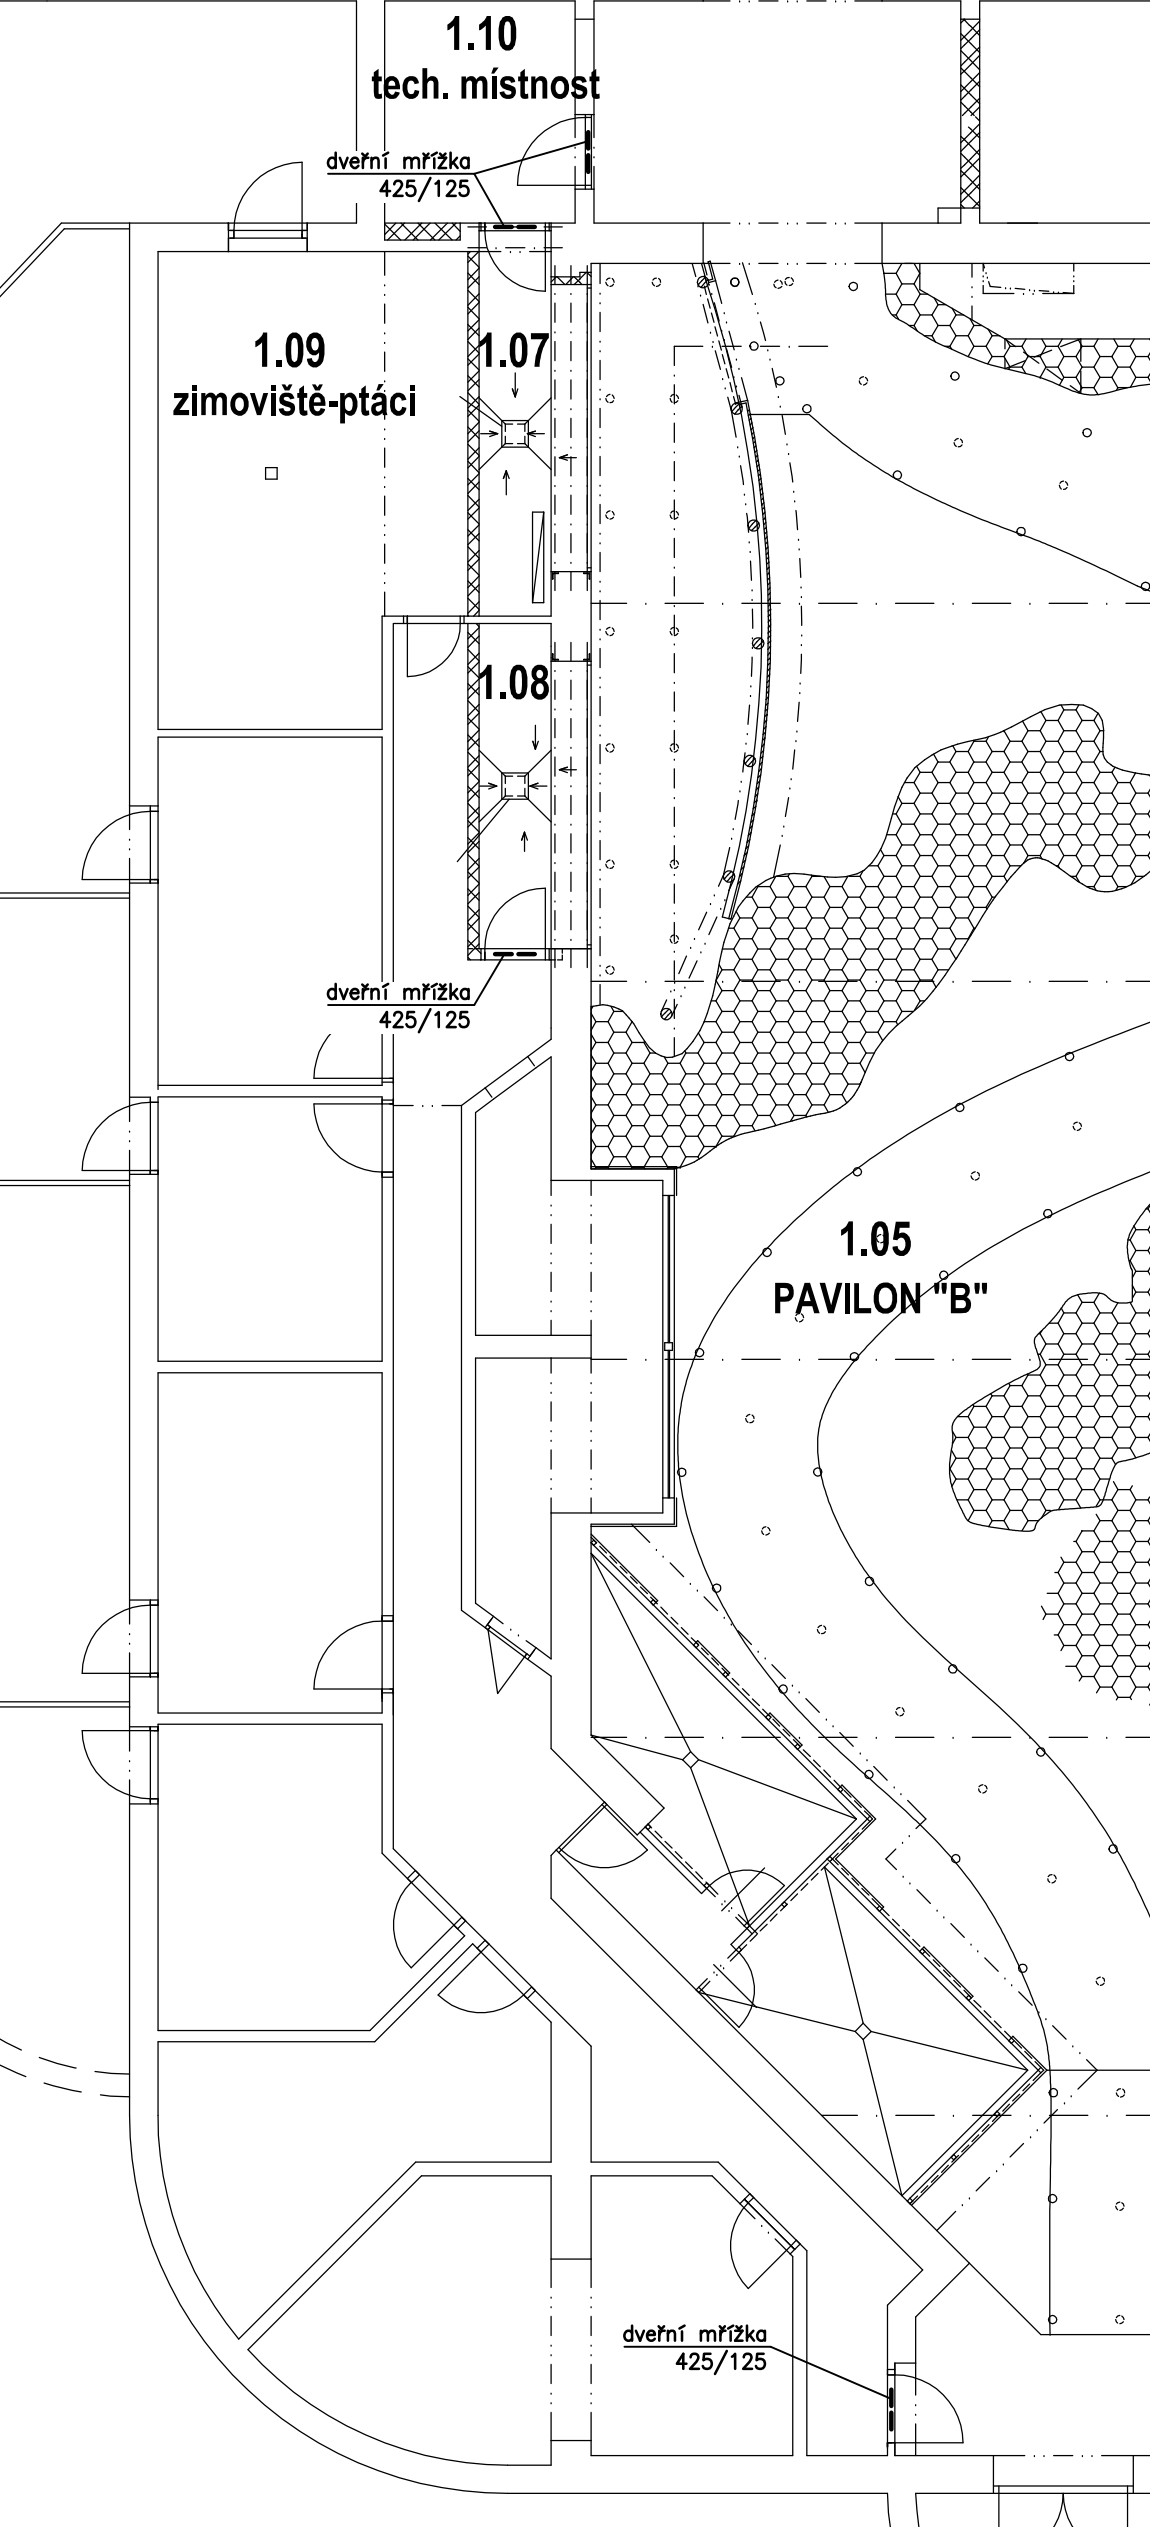

PŮDORYS 1.NP, M 1:50

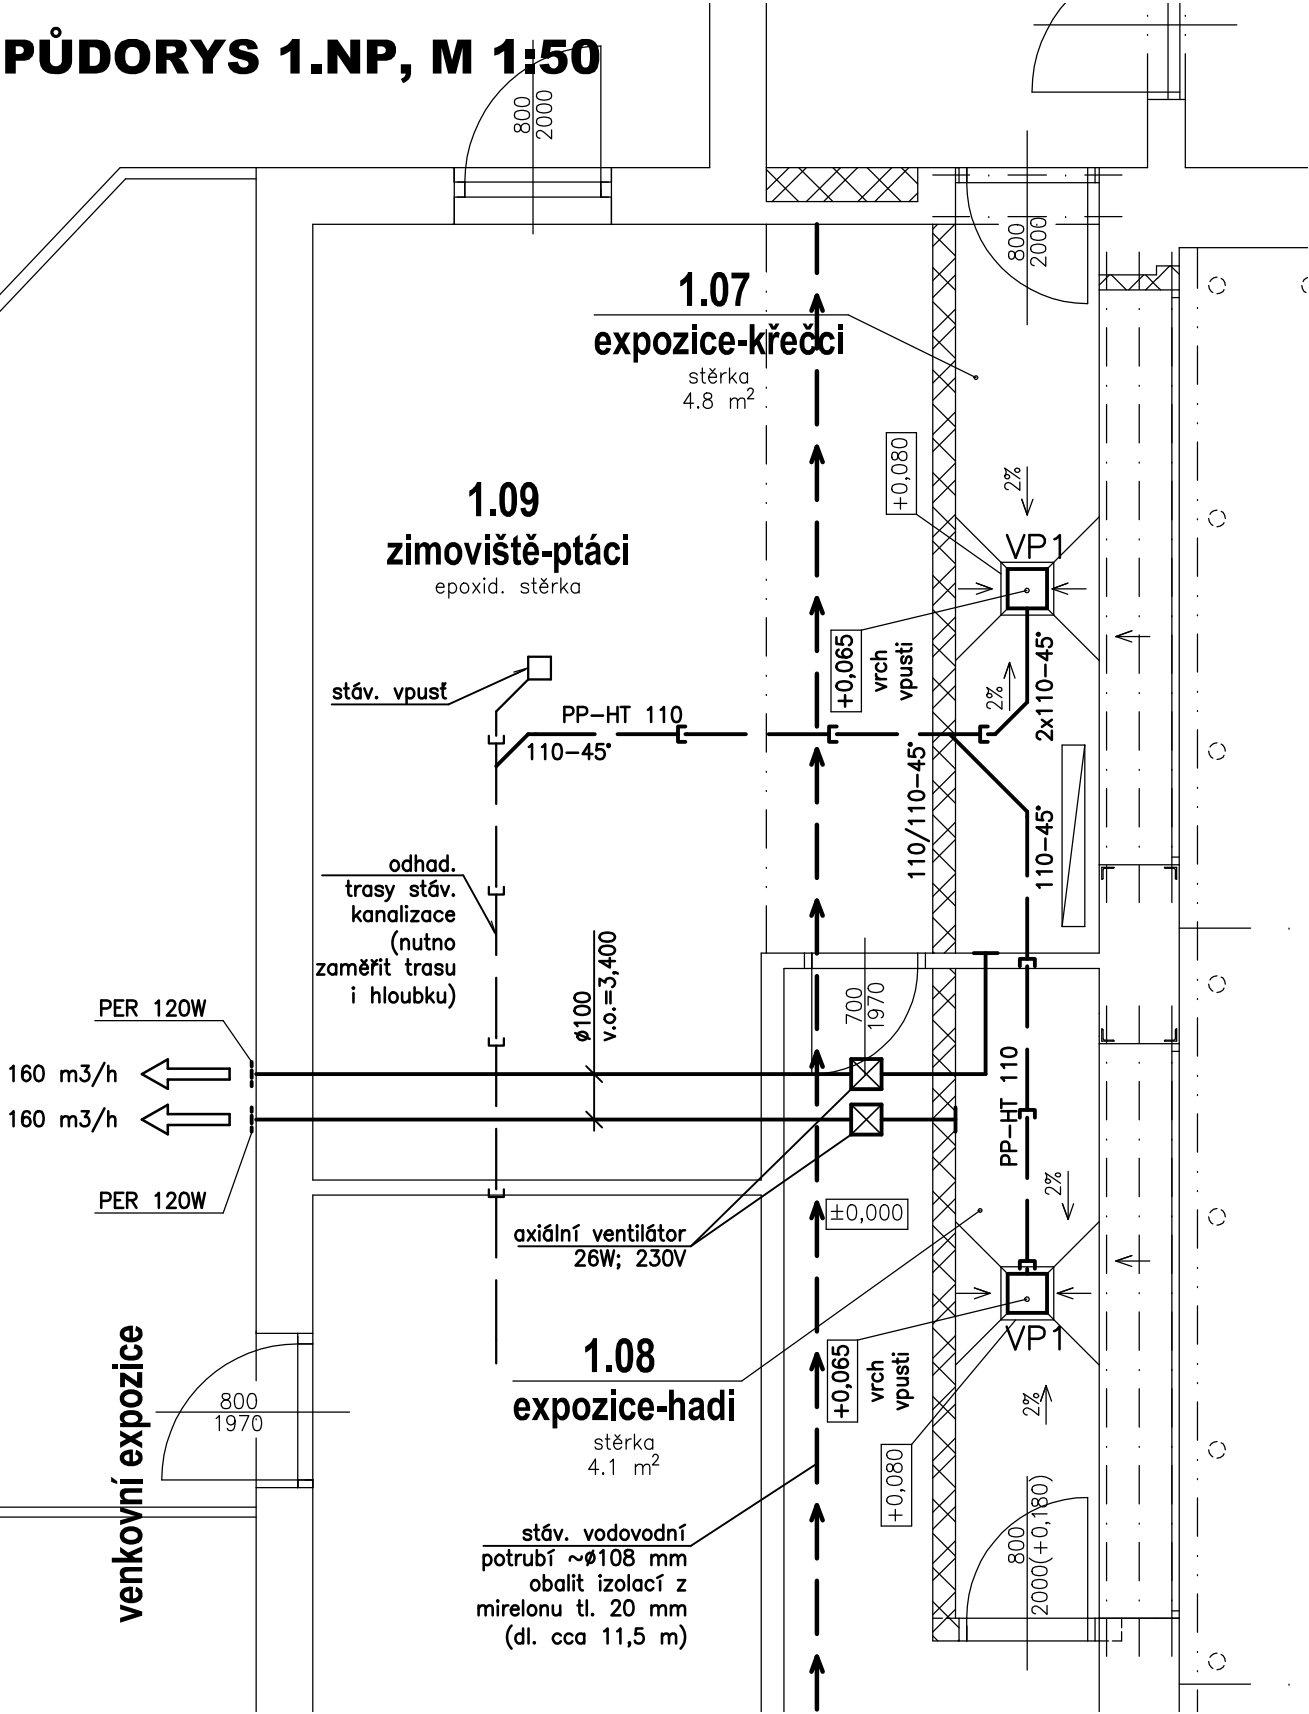

POZNÁMKY

- tento výkres doplňuje původní dokumentaci
- před provedením nové kanalizace bude zaměřena skutečná trasa a hloubka stáv. kanalizace a případně po konzultaci s projektantem upravena navržená trasa
- spád nové kanalizace min. 2 %.
- v expozicích 1.07 a 1.08 bude do podlahy osazena podlahová vpust (viz specifikace VP1) tak, že její horní líc bude 15 mm pod úrovní podlahy
- nové potrubí bude uloženo do pískového lože tl. min. 100 mm.

ZMĚNA "A"

±0,000 = úroveň podlahy vstupu do pavilonu B

PROJEKTIS S.R.O. LEGIONÁŘSKÁ 562 54401 DVŮR KRÁLOVÉ N.L. TEL. 499320206 FAX. 499320202 E-MAIL: J.IMLAUF@PROJEKTIS.CZ			
HLAV.PROJEKT.	ZODP.PROJEKT.	VYPRACOVAL	KONTRLOVAL
Ing. Zdeněk Jansa	Ing. Jaroslav Imlauf	Ing. Jaroslav Imlauf	
INVESTOR: ZOO Dvůr Králové a.s. Štefánikova 1029, 54401 Dvůr Králové n.L.		MÚ: Dvůr Králové n. L. Stav.úř.: Dvůr Králové n. L.	
AKCE: Stavební úpravy budov pavilonu ptačí svět, ZOO Dvůr Králové a.s. SO 02 – Pavilon B stavební řešení			
OBSAH VÝKRESU: ZDRAVOTNÍ TECHNIKA, VZDUCHOTECHNIKA - Půdorys			
FORMÁT		3x A4	
DATUM		srpen 2017	
ÚČEL		provedení stavby	
ČÍS.KOPIE			
ČÍS.ZAKÁZKY		2354-PP	
MĚŘÍTKO		ČÍS.VÝKRESU	
1:50		114A	