



TYPICKÝ ŘEZ LÁVKOU, M 1:10

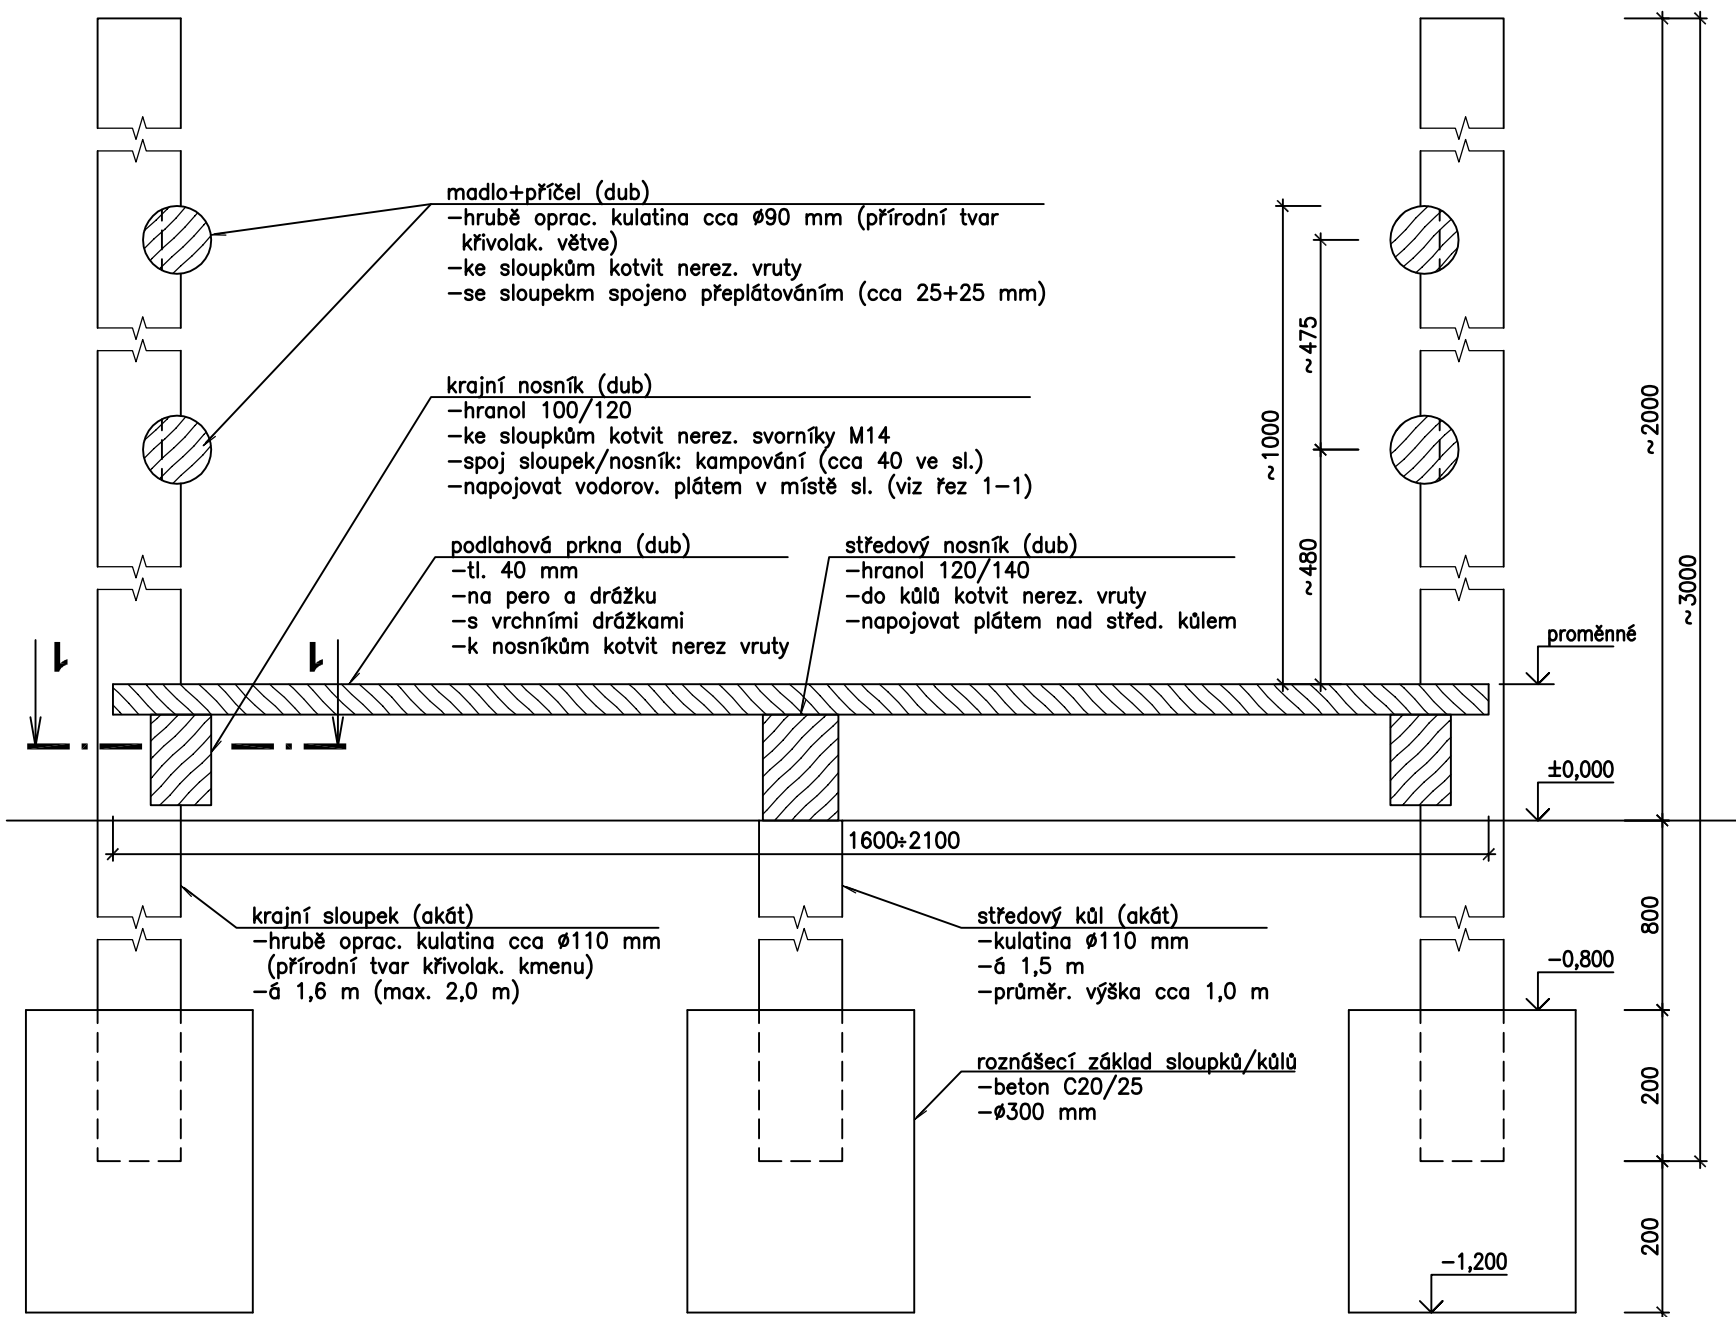

řez 1-1, M 1:5

- detail kotvení a napojení nosníků v místě sloupku

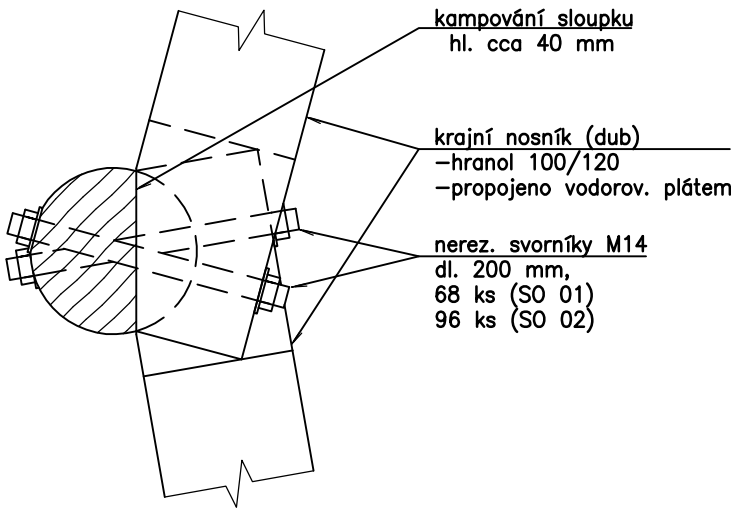

POZNÁMKY

SO 01 – Pavilon A
-počet krajních sloupků Ø110: cca 34 ks
-počet středových pilířků Ø110: cca 18 ks

SO 02 – Pavilon B
-počet krajních sloupků Ø110: cca 48 ks
-počet středových pilířků Ø110: cca 26 ks

±0,000 = úroveň podlahy vstupu do pavilonu B

PROJEKTIS S.R.O. LEGIONÁŘSKÁ 562 54401 DVŮR KRÁLOVÉ N.L. TEL. 499320206 FAX. 499320202 E-MAIL: J.IMLAUF@PROJEKTIS.CZ			
HLAV.PROJEKT.	ZODP.PROJEKT.	VYPRACOVAL	KONTROLOVAL
Ing. Zdeněk Jansa	Ing. Jaroslav Imlauf	Ing. Jaroslav Imlauf	
INVESTOR: ZOO Dvůr Králové a.s. Štefánikova 1029, 54401 Dvůr Králové n.L.		MÚ: Dvůr Králové n. L. Stav.úř.: Dvůr Králové n. L.	
AKCE: Stavební úpravy budov pavilonu ptačí svět, ZOO Dvůr Králové a.s. SO 01 – pavilon A; SO 02 – pavilon B stavební řešení		FORMÁT	2x A4
		DATUM	květen 2016
		ÚČEL	provedení stavby
		ČÍS.KOPIE	
OBSAH VÝKRESU:		ČÍS.ZAKÁZKY	2354-PP
		MĚŘÍTKO	ČÍS.VÝKRESU
TYPICKÝ ŘEZ LÁVKOU		1:10	111