



ŘEZ A-A, M 1:100

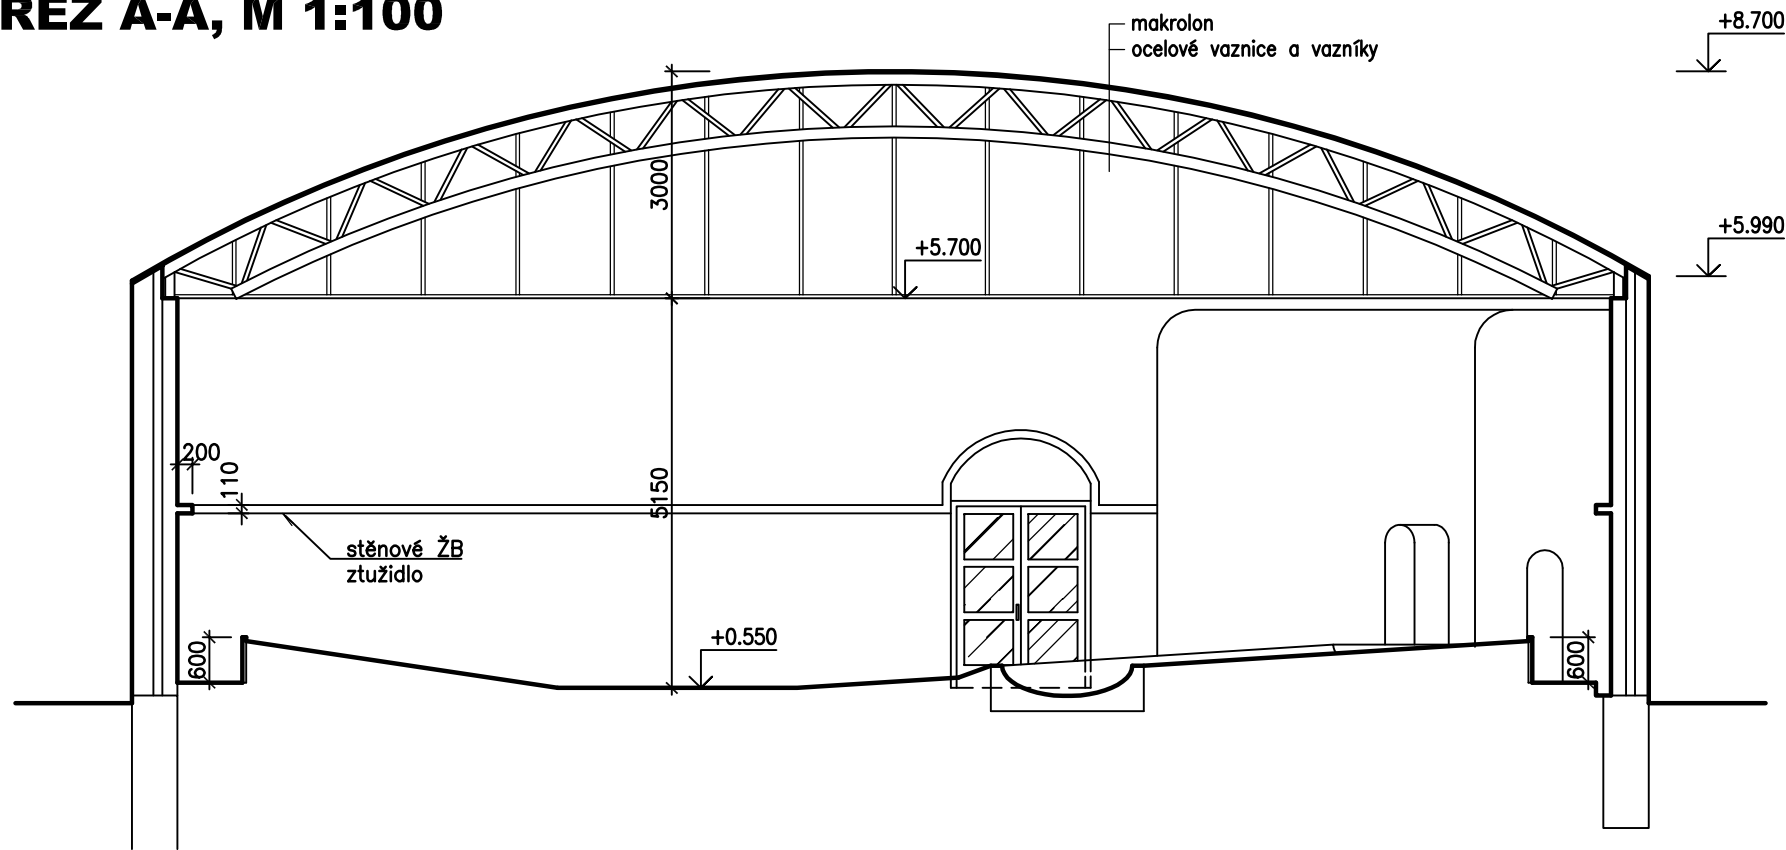

ŘEZ B-B, M 1:100

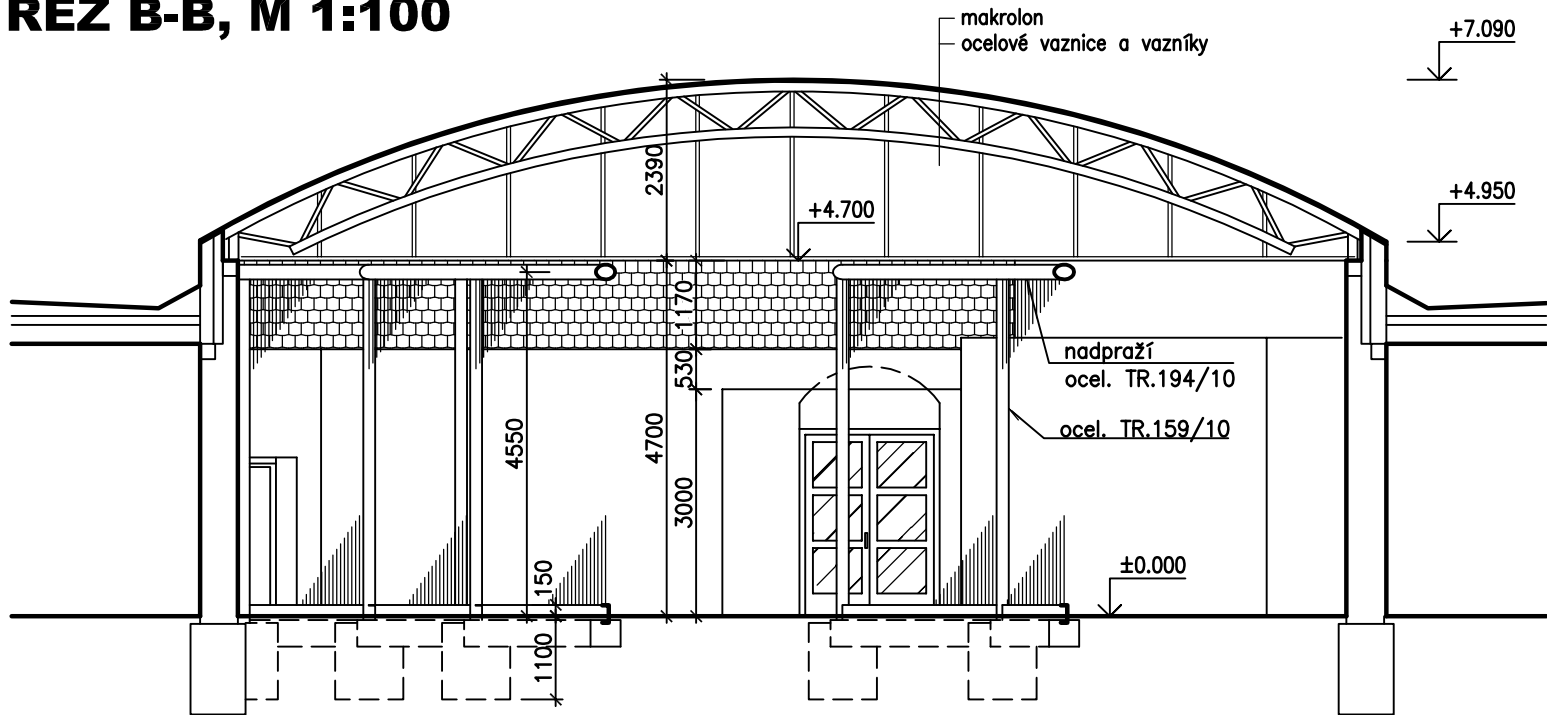

±0,000 = úroveň podlahy vstupu do pavilonu B

PROJEKTIS S.R.O. LEGIONÁŘSKÁ 562 54401 DVŮR KRÁLOVÉ N.L. TEL. 499320206 FAX. 499320202 E-MAIL: J.IMLAUF@PROJEKTIS.CZ			
HLAV.PROJEKT.	ZODP.PROJEKT.	VYPRACOVAL	KONTROLOVAL
Ing. Zdeněk Jansa	Ing. Jaroslav Imlauf	Ing. Jaroslav Imlauf	
INVESTOR: ZOO Dvůr Králové a.s.		MÚ: Dvůr Králové n. L.	
Štefánikova 1029, 54401 Dvůr Králové n.L.		Stav.úř.: Dvůr Králové n. L.	
AKCE: Stavební úpravy budov pavilonu ptačí svět,		FORMÁT	
ZOO Dvůr Králové a.s.		DATUM	
SO 01 – pavilon A; SO 02 – pavilon B		ÚČEL	
stavební řešení		ČÍS.KOPIE	
OBSAH VÝKRESU:		ČÍS.ZAKÁZKY	
SOUČASNÝ STAV - Řezy A-A, B-B		MĚŘÍTKO	
		ČÍS.VÝKRESU	
		1:100	
		105	