

MĚŘÍTKA 1:500/100

S0104.9  
ODVODNĚNÍ 11

HLOUBKA VÝKOPLU

KÓTA VÝKOP

HLOUBKA DNA POTRUB

KÓTA DNA POTRUB

KÓTA PŮVODNÍHO TERÉNI

### SROVNÁVACÍ ROVINA


STANIČENÍ [km/m]

PROFIL[mm]–MATERIÁL–DÉLKA[m]

SKLON[promile]–DÉLKA[m]

## ULOŽE

KAPACITNÍ PRŮTOK[l/s]–RYCHLOST[m/s]

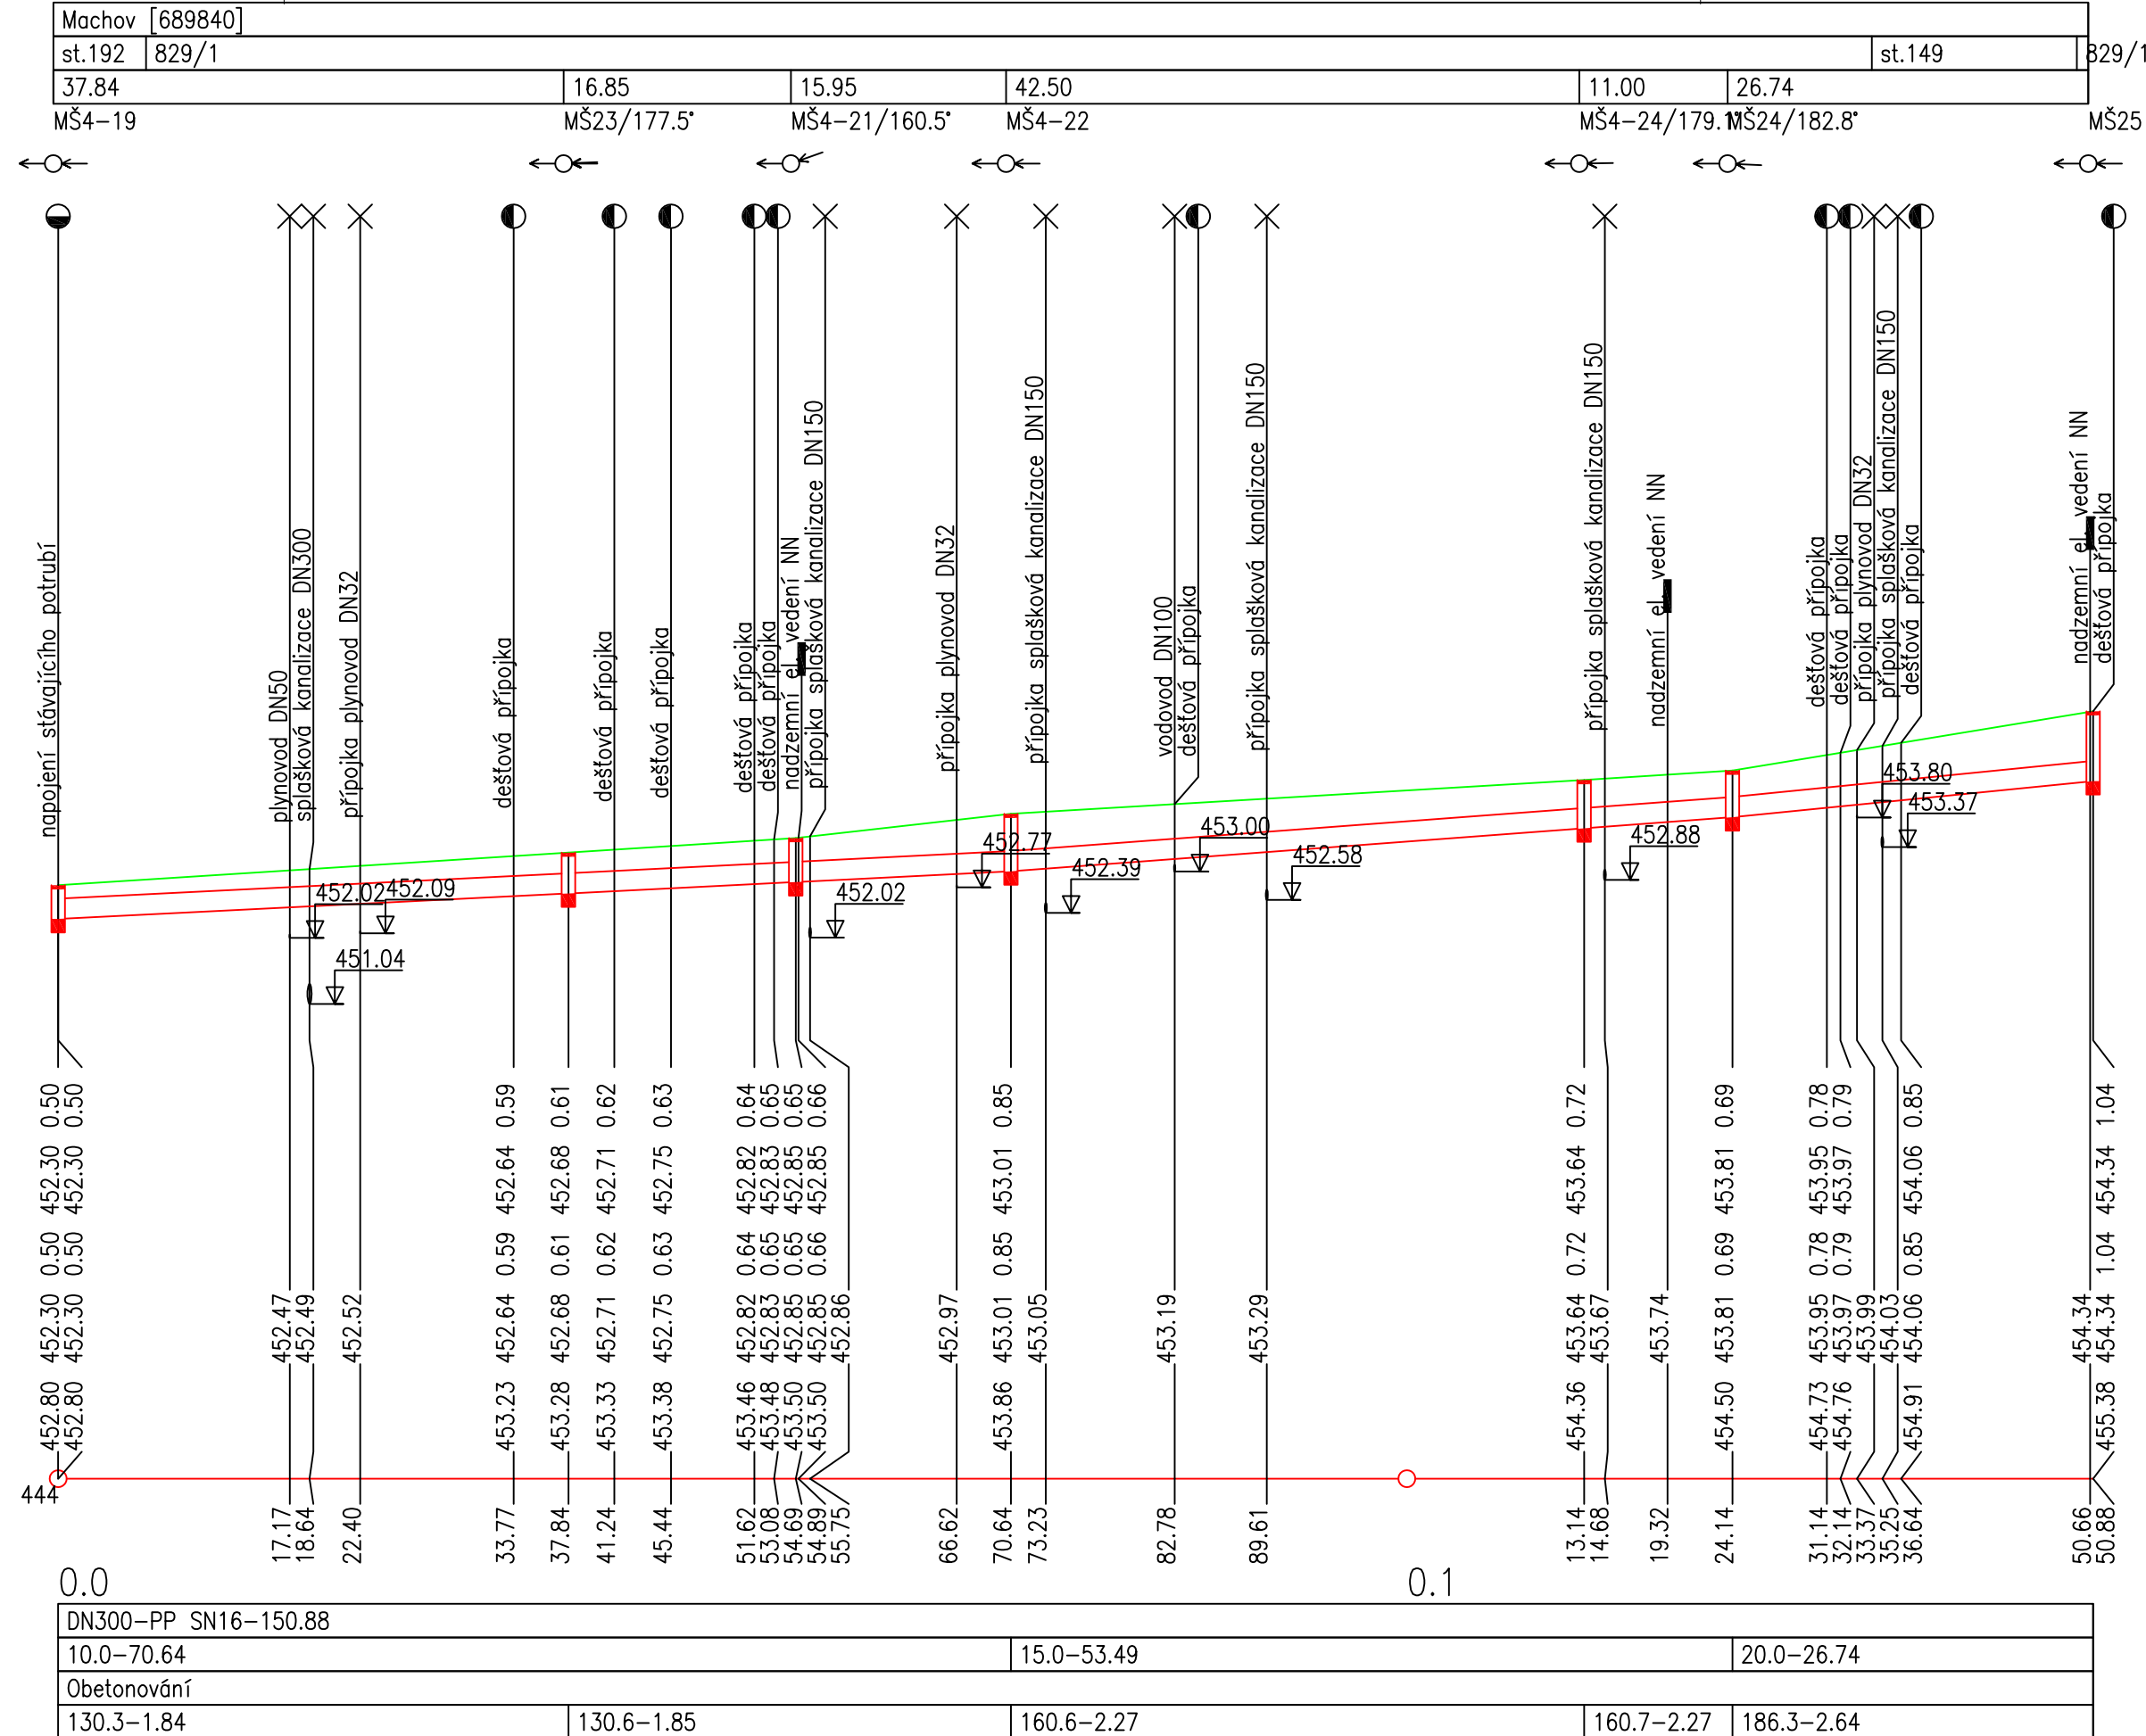

MĚŘÍTKA 1:500/100

S0104.10  
ODVODNĚNÍ 13

HLOUBKA VÝKOPU

KÓTA VÝKOPU

HLOUBKA DNA POTRUB

KÓTA DNA POTRUBÍ

KÓTA PŮVODNÍHO TERÉNU

SROVNÁVACÍ ROVINA


STANIČENÍ [km/m]


PROFIL[mm]—MATERIÁL—DÉLKA[m]

SKLON[promile]–DÉLKA[m]

## ULOŽEN

KAPACITNÍ PRŮTOK[l/s]–RYCHLOST[m/s]

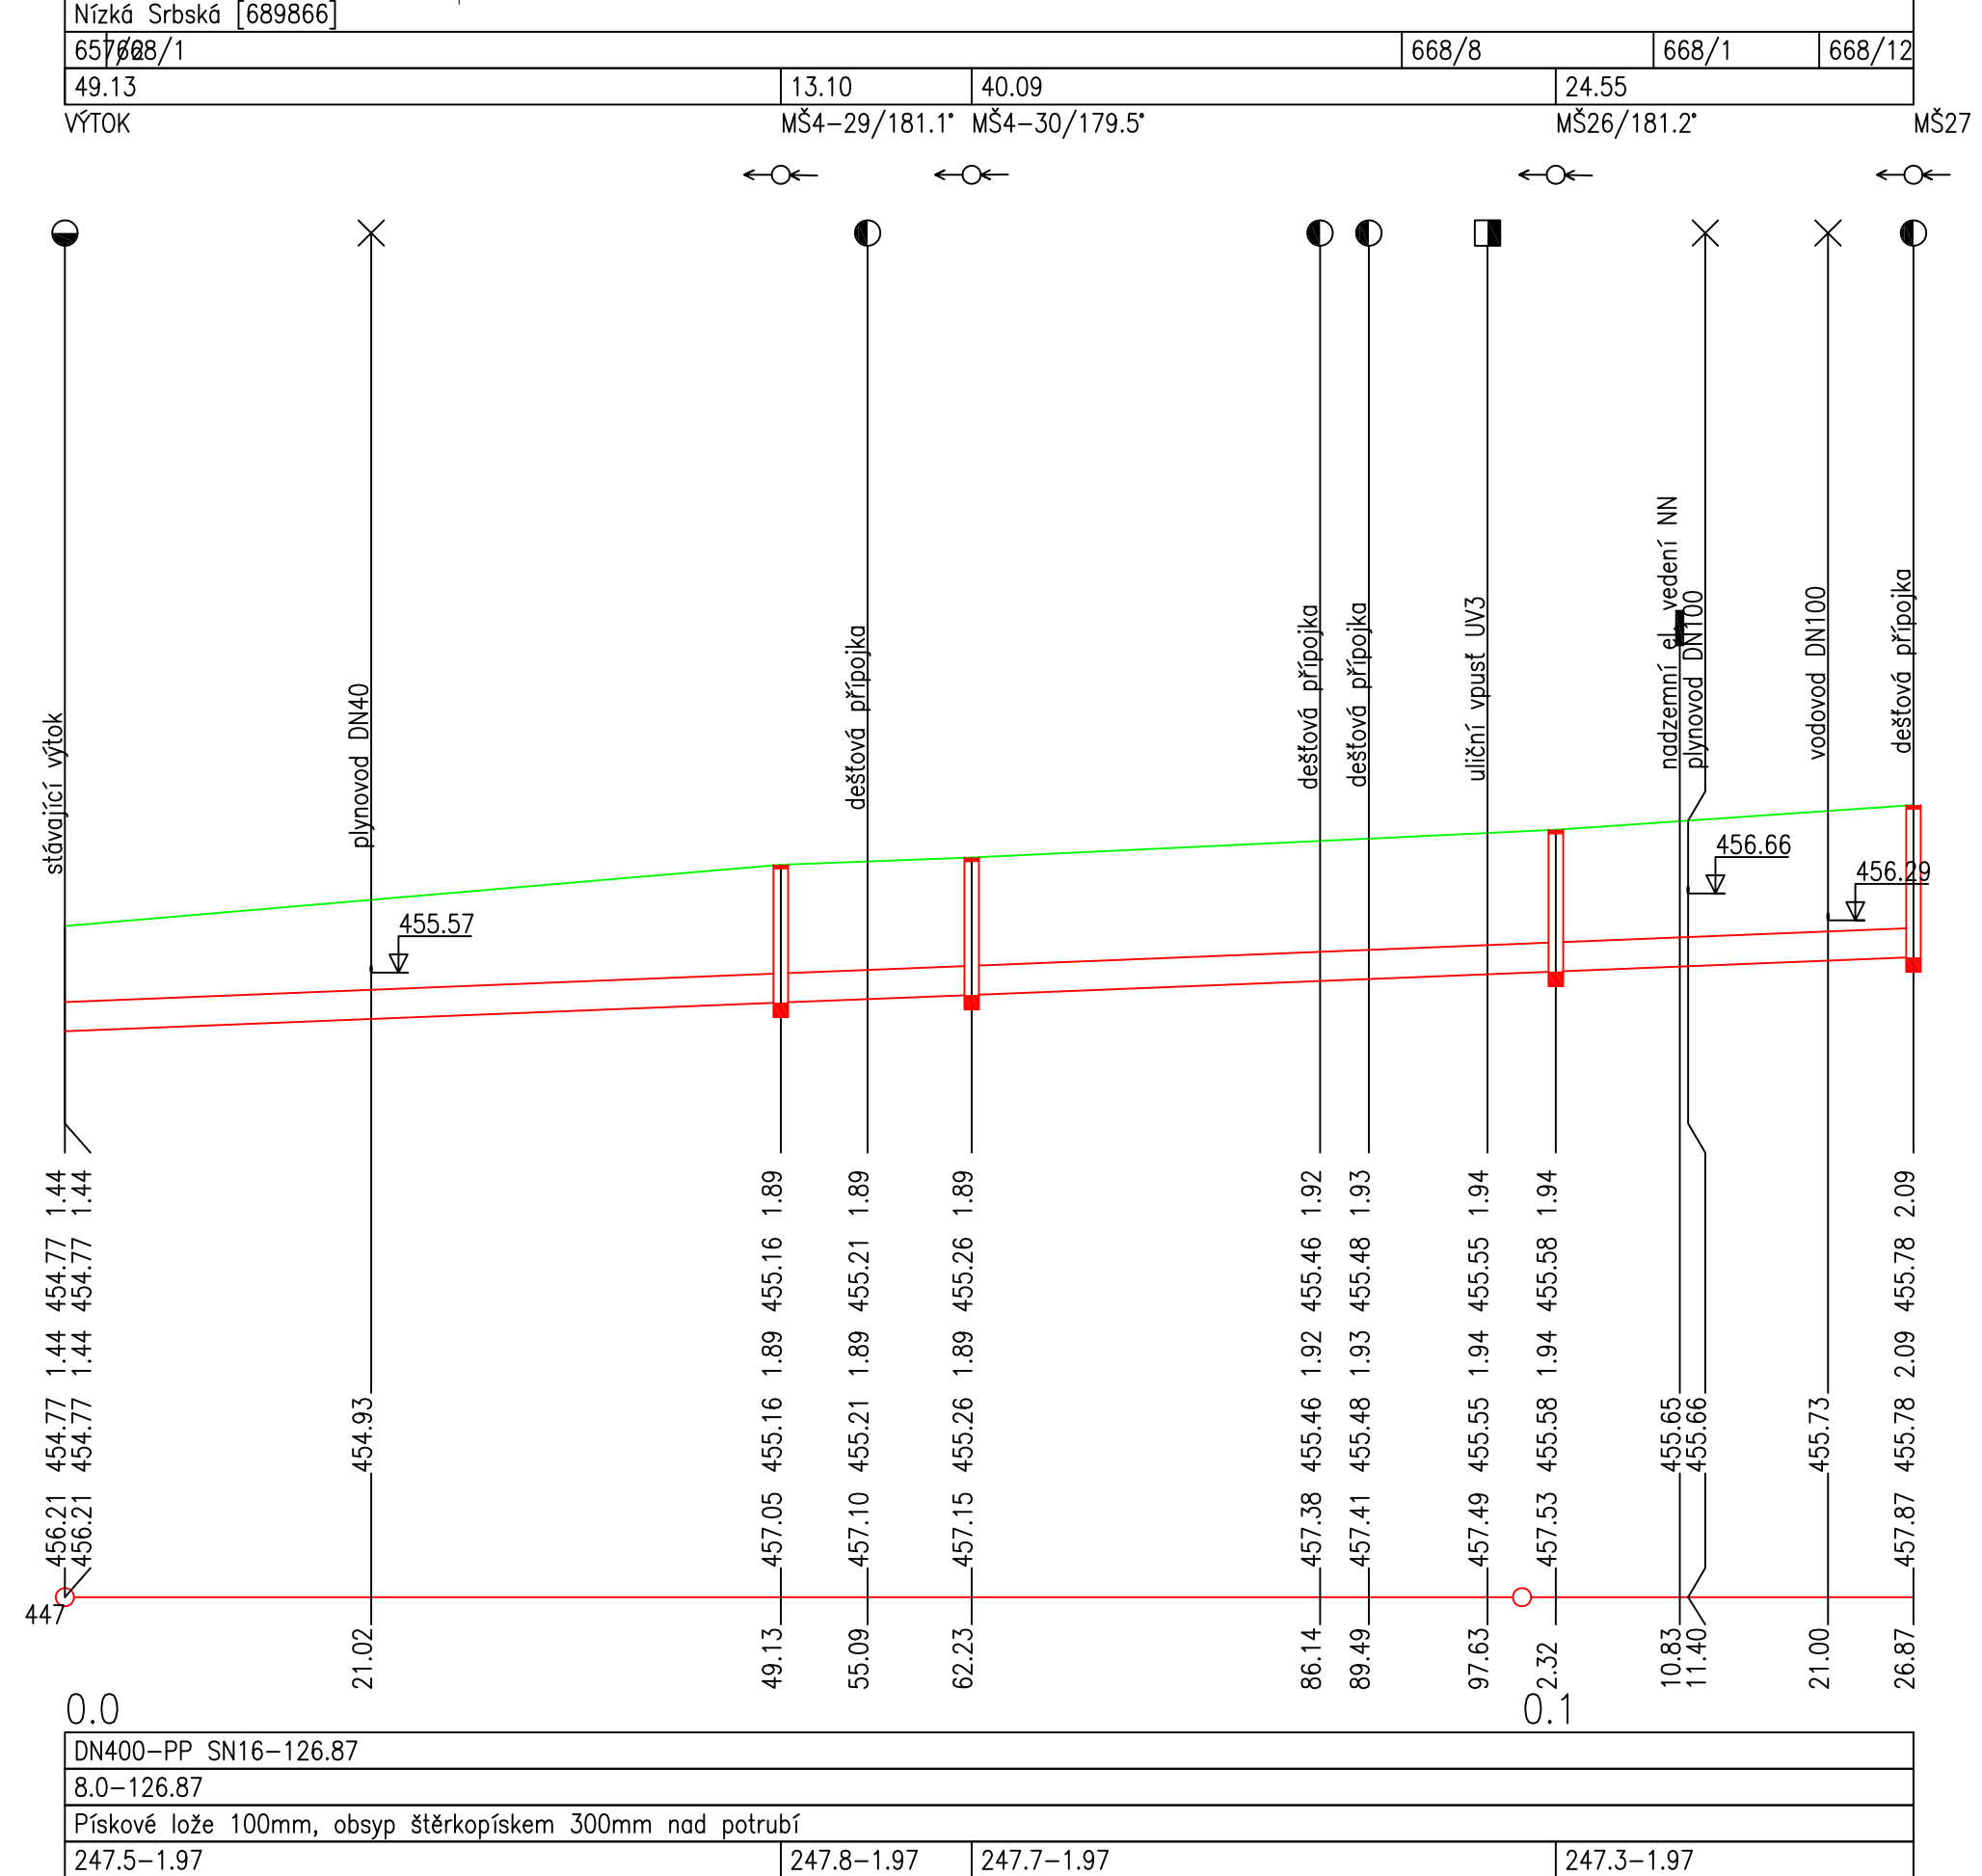

ČÍSLO ZMĚNY	DATUM ZMĚNY	POPIS/OBSAH ZMĚNY	PODPIS
1	04/2018	AKTUALIZACE PROJEKTOVÉ DOKUMENTACE	

### III/30315, III/30317 BEZDĚKOV NAD METUJÍ – MACHOV – MACHOVSKÁ LHOTA – STÁTNÍ HRANICE

název akce

### S0102-S0105 ODVODNĚNÍ

stavebni objekt

<p>Královéhradecký kraj Pivovarské náměstí 1245 500 03 Hradec Králové</p>	<p>objednatel</p>	<p>spolupráce</p>	<p><b>DOPRAVNĚ INŽENÝRSKÁ KANCELÁŘ</b> Bozděchova 1668, 500 02 Hradec Králové tel: 495 219 036, 495 212 647, fax: 495 221 677 e-mail: <a href="mailto:dlk@dk-hk.cz">dlk@dk-hk.cz</a>, <a href="http://www.dlk-hk.cz">http://www.dlk-hk.cz</a></p>
<p>Bezděkov n/M., V. Srbská, Machov, Machovská Lh. místo stavby</p>	<p>Královéhradecký kraj</p>		

<b>PODÉLNÉ PROFILY 5</b> výkres	1:500/1:100 měřítko	DSP+PDPS stupeň
------------------------------------	------------------------	--------------------

ING. M. BURIANEČ kontroloval	<i>Burianeč</i>	ING. D. SKÝPALA hlavní inženýr projektu	<i>Skýpala</i>	A021/16 číslo zakázky	<b>C.1.9.3.5</b>
ING. E. NETOPILOVÁ zodpovědný projektant	<i>Netopilová</i>	Bc. L. NOVOTNÝ vedoucí projektant	<i>Novotný</i>	04/2016 datum	