



PŮDORYS MÍSTNOSTI J.01.004 :

M 1:100

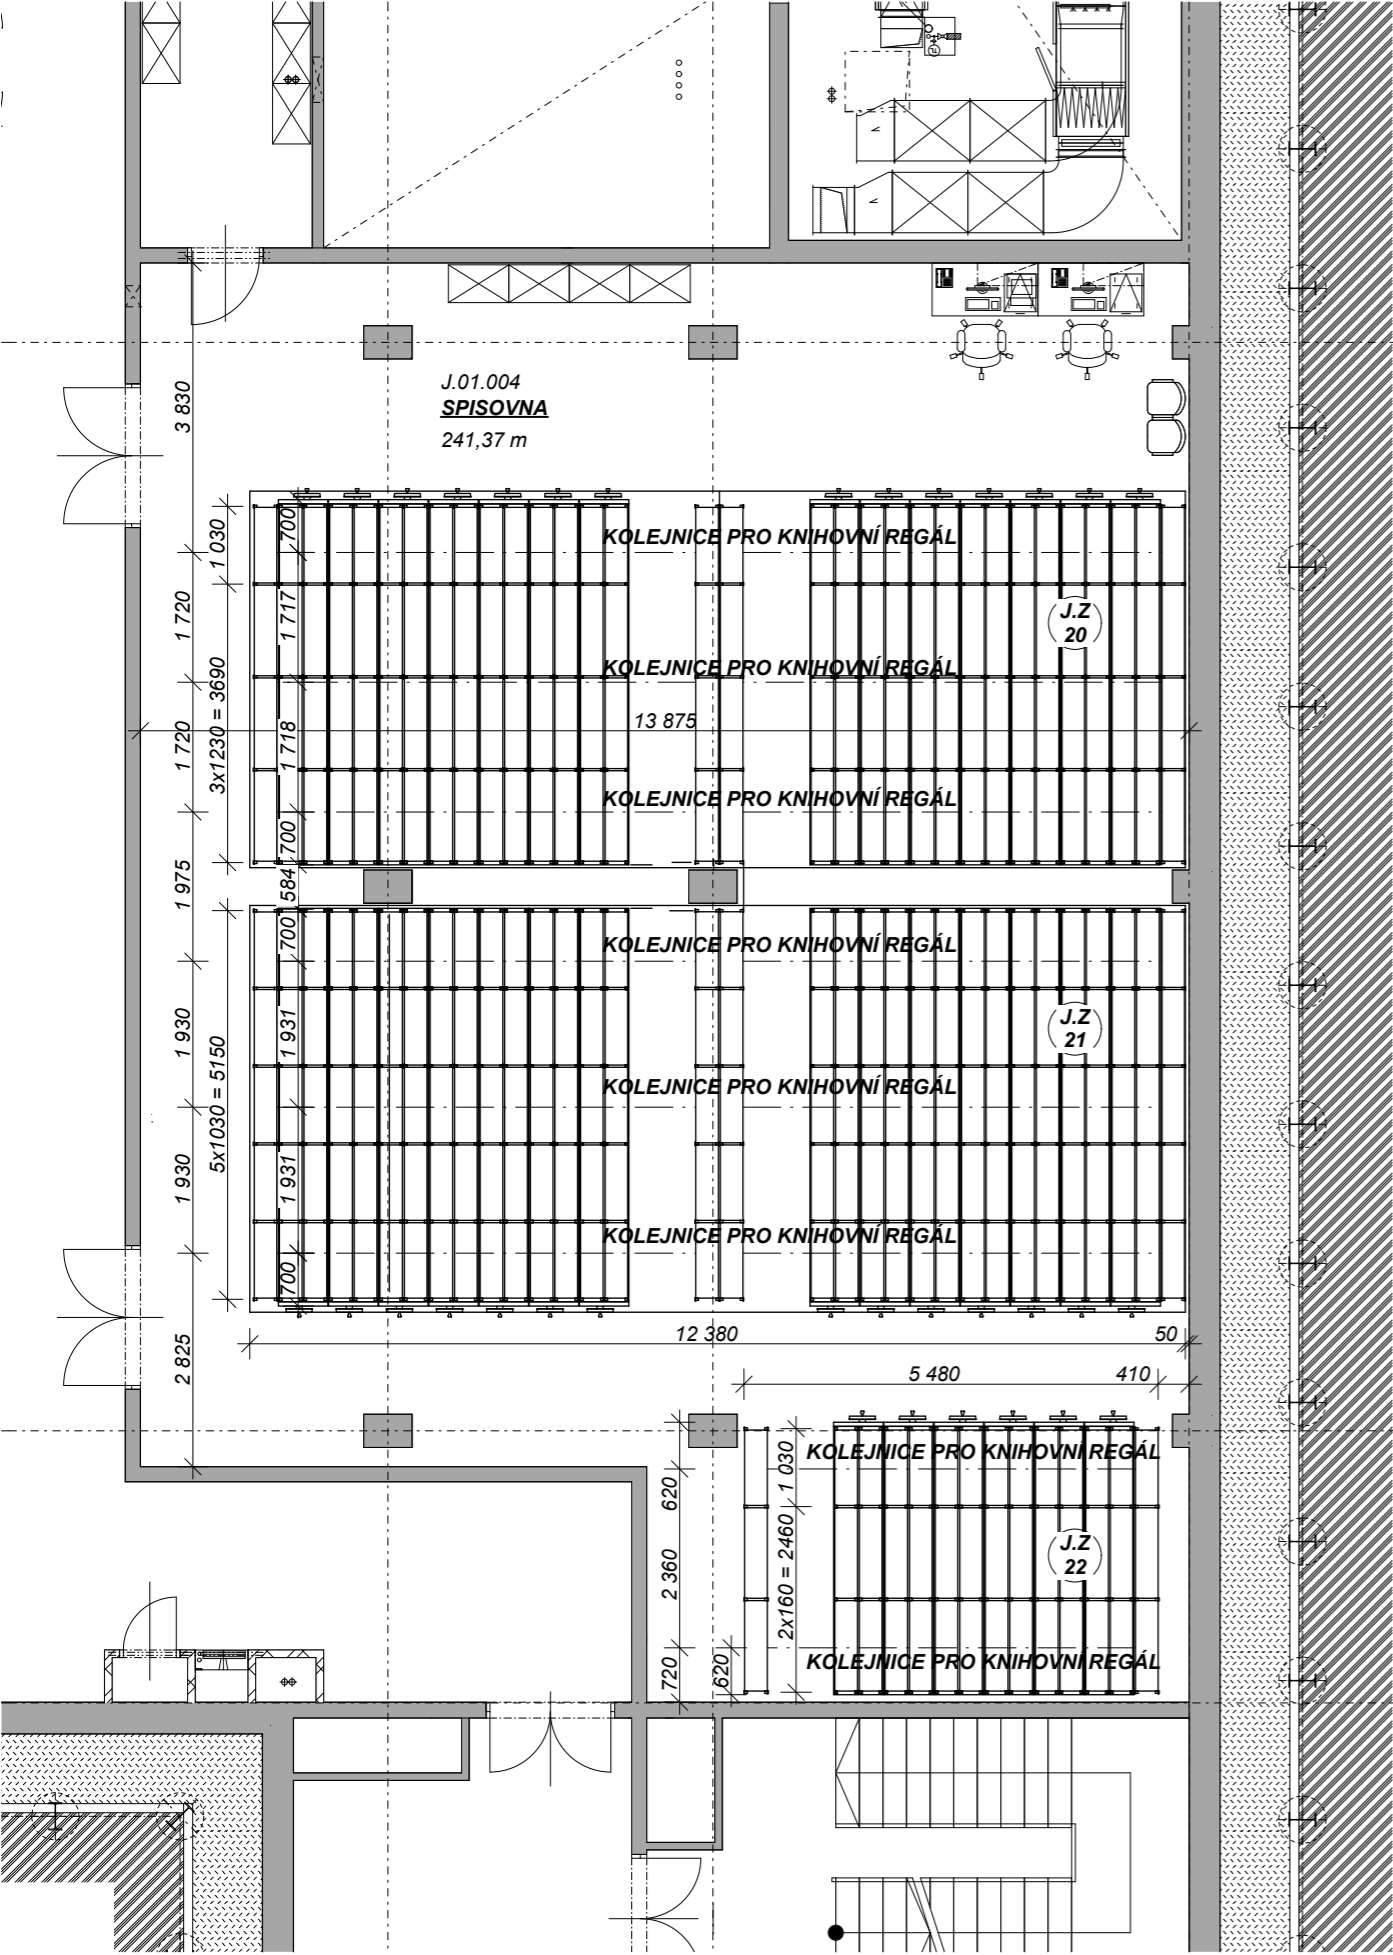


DETAIL KOLEJNICE :

ILUSTRATIVNÍ

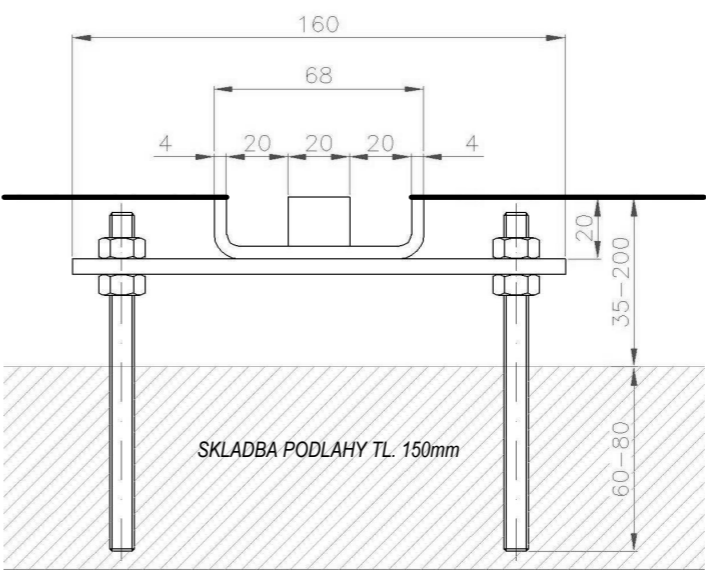

ROZMĚRY JEDNOTLIVÝCH REGÁLŮ :

ILUSTRATIVNÍ

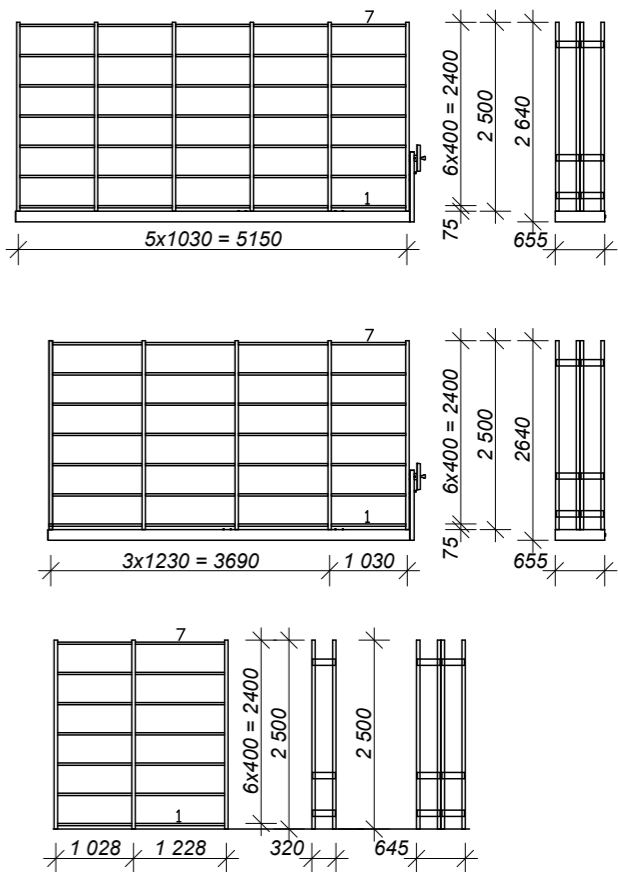

POZNÁMKY:

- PŘED VÝROBOU KONSTRUKCE JE TŘEBA ZAMĚŘIT PŘESNÝ TVAR PŘÍMO NA MÍSTĚ.
- PŘED VÝROBOU BUDE ZPRACOVÁNA VÝROBNÍ DOKUMENTACE, KTERÁ BUDE ODSOUHLASENA GENERÁLNÍM PROJEKTANTEM.
- PRO INSTALACI KOLEJNIC BUDE PROVEDENA PŘÍPRAVA PŘED VLASTNÍ REALIZACÍ PODLAH
- PŘI ZATÍŽENÍ 180 kg NA POLICI O ROZMĚRECH 1000x300 mm JE KOLOVÝ TLAK F=25,75KN
- POJÍZDNÝ REGÁL OBOUSTRANNÝ, CELOKOVOVÝ, POLICOVÝ
- RUČNÍ POHON - OTOČNÉ PAPRSKOVÉ KOLO
- POLICE VOLNĚ PŘESTAVITELNÉ, BEZŠROUBOVÉ, 1. SPODNÍ POLICE PEVNÁ, POLICE PLOŠNĚ VOLITELNÉ, NOSNOST MIN. 70 KG
- PRYŽOVÝ NÁRAZNÍKY TLUMÍCÍ DOJEZD
- POVRCHOVÁ ÚPRAVA - PRÁŠKOVÁ VYPALOVACÍ BARVA
- KOLEJNICOVÝ SYSTÉM PRO ZABUDOVÁNÍ DO PODLAHY

J.Z20,21,22
KOVOVÉ POLICOVÉ REGÁLY POJÍZDNÉ