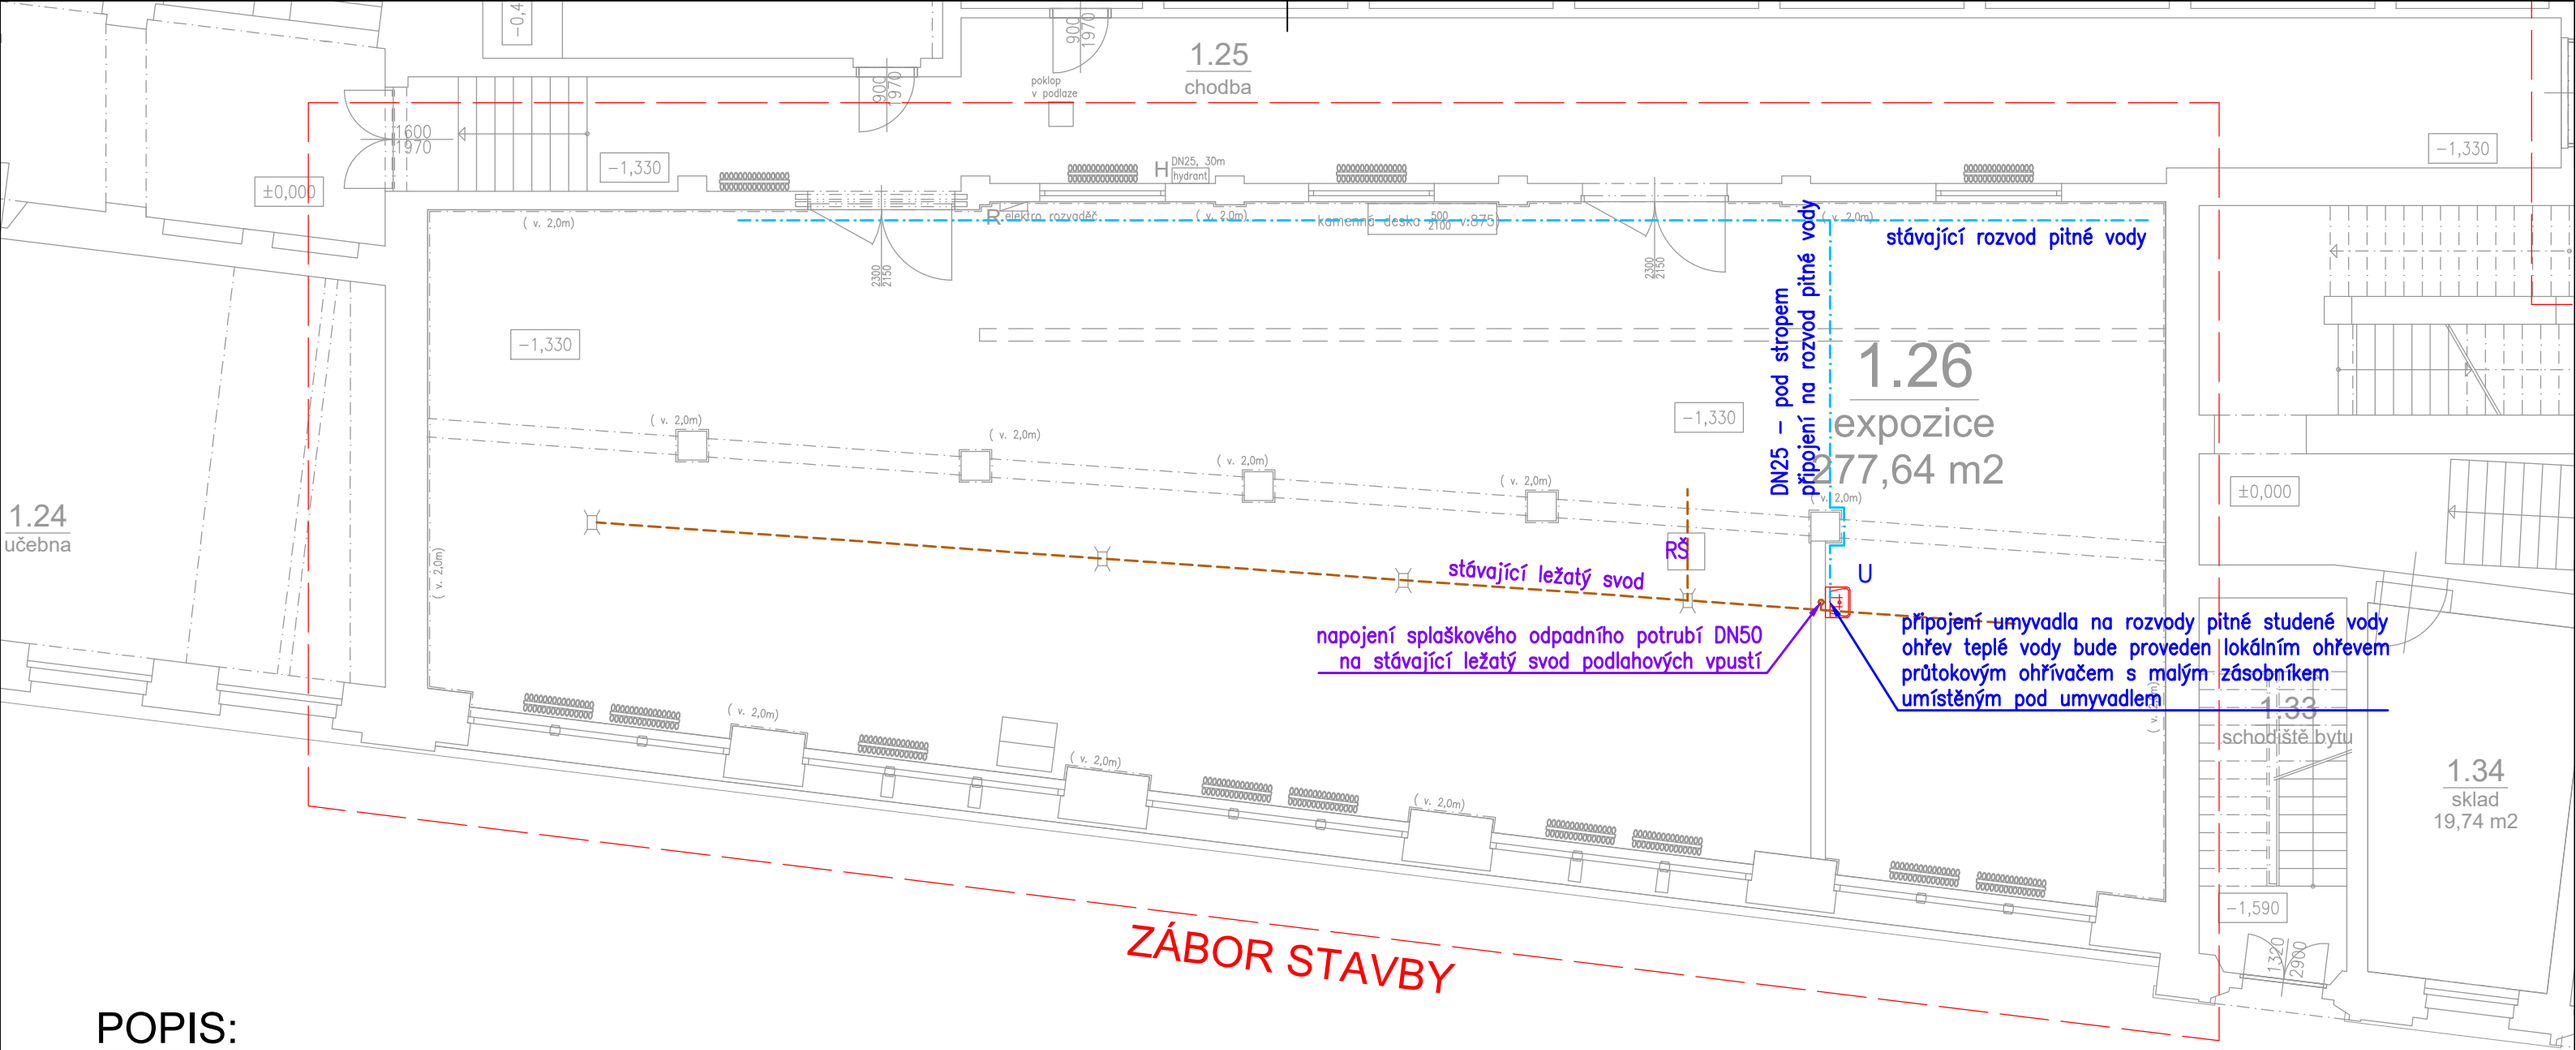

POPIS:

KANALIZACE:
splaškové potrubí od umyvadla bude dopojeno přes zápachovou uzavírku na stávající ležatý svod kanalizace v podlaze, který vede od podlahové vpusti k revizní šachtě
připojovací potrubí je z PPs HT systém

VODOVOD:
potrubí napojeno na stávající rozvod pitné vody, trasa vedena pod stropem
sklon potrubí min. spádu 0,3% směrem k odvodnění nebo k zařizovacím předmětům
vnitřní trubní rozvody jsou tepelně izolovány (Mirelon, Armstrong)
baterie pro umyvadlo bude napojena přes rohové ventily RV DN 15

SV - studená voda

KANALIZACE SPLAŠKOVÁ (vnitřní)

hlavní dodavatel:

KLUCIvespolek	KLUCIvespolek, s.r.o Na Hradbách 127, 280 02 Kolín +420 724 224 211, kluk@klucivespolek.cz www.klucivespolek.cz	oprávněná osoba: Mgr. Jan Švarc honza@klucivespolek.cz

zhotovitel části:

DRAWING PROJEKTY & STATIKA	drawING project, s.r.o. Štítarská 114, 280 02 Kolín II +420 721 672 016, info@drawing.cz www.drawing.cz	odpovědný projektant: Ing. Jan Lipovčan lipovcan@drawing.cz

stavebník:	SŠIS, Elišky Krásnohorské 2069, 544 01 Dvůr Králové nad L.	navrhl, vypracoval:	Ing. Jan Lipovčan
místo stavby:	k. ú. Dvůr Králové n.L., p.č. 348/1 (Nábřeží J. Wolkera 132)	číslo zakázky:	D0020-0082-1711
akce:	Expozice textilního tisku dokumentace vnitřního vybavení a expozice	stupeň:	DPS
		datum:	02 / 2018
		formát:	-
		měřítko:	1:100
objekt:	SO01 - škola	č. paré:	
část:	D Dokumentace objektů D.1.4.1 - Technika prostředí staveb - zdravotechnika		
název přílohy:	Zdravotechnika	č. přílohy:	- D.1.4.1