STROP NAD 1.NADZEMNÍM PODLAŽÍM

(NAD VĚNCI A MIAKO STROPY KARI SÍŤ ⌀6/100 x ⌀6/100)

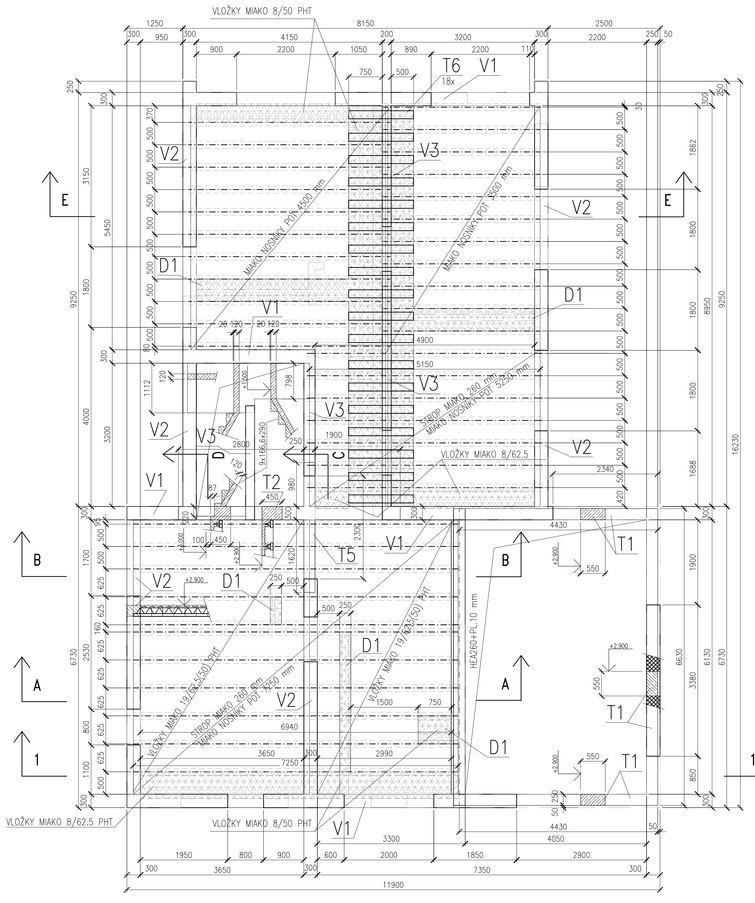

ŘEZ A–A

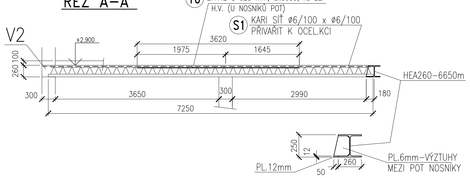

ŘEZ E–E

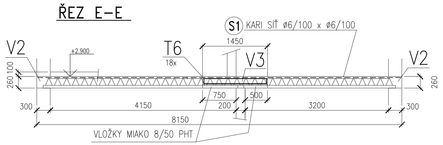

STROP NAD 2.NADZEMNÍM PODLAŽÍM

(NAD VĚNCI A MIAKO STROPY KARI SÍŤ ⌀6/100 x ⌀6/100)

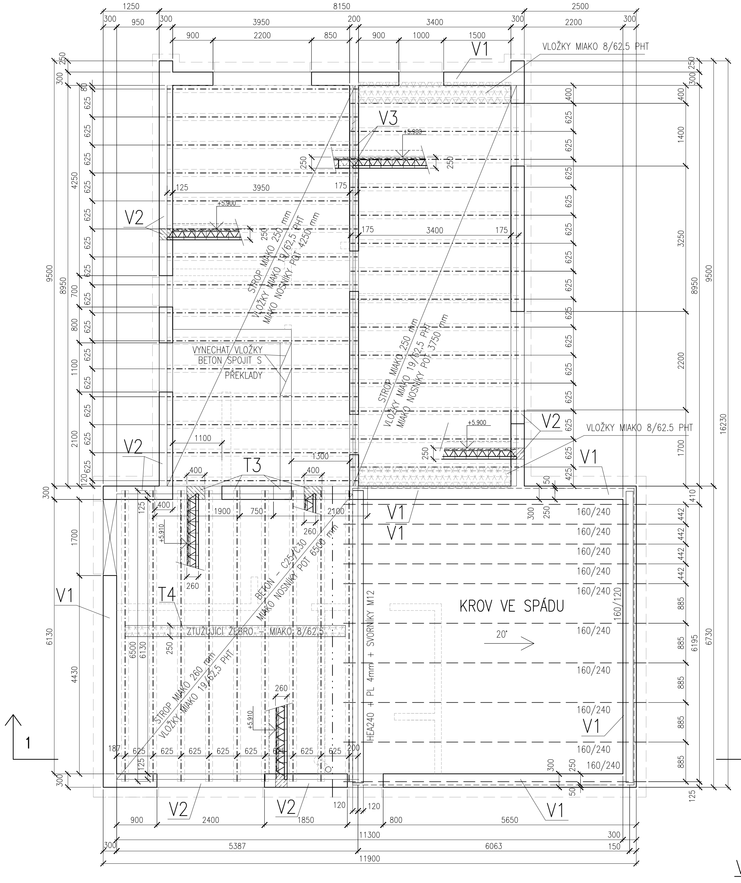

DESKA D1 (6,6m2)

MĚŘ. 1:25

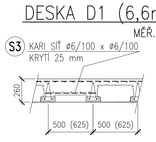

TRÁM T6–1,4m ks18

MĚŘ. 1:25

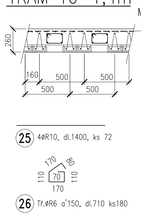

TRÁM T4 (VÝZTUŽNÉ ŽEBRO) 5,65 m

MĚŘ. 1:25

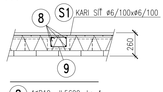

TRÁM T1 4.43m+4.43m+6.63m

MĚŘ. 1:25

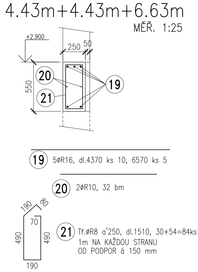

TRÁM T4 1,9m+2,1m

MĚŘ. 1:25

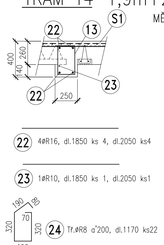

VĚNEC V3 22.8bm

MĚŘ. 1:25

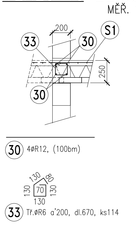

TRÁM T2 4.95m

MĚŘ. 1:25

ŘEZ C–C (3.45m)

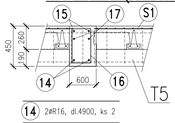

ŘEZ D–D (1.5m)

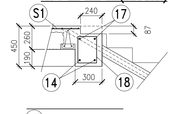

TRÁM T5 2,9m

MĚŘ. 1:25

ŘEZ B–B

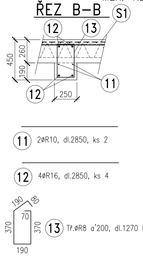

VĚNEC V1

MĚŘ. 1:25

51,1bm 8,4bm

NAD OTVORY ≥ 1500 mm

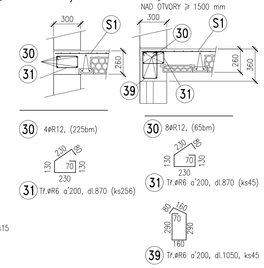

VĚNEC V2

MĚŘ. 1:25

39bm 17,8bm

NAD OTVORY ≥ 1500 mm

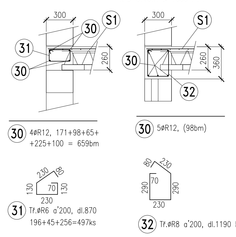

POZNÁMKA:

STAVEBNÍ PRÁCE MUSÍ PROVÁDĚT ODBORNÁ FIRMA
JAKOST ELEKTROD MUSÍ ODPOVÍDAT JAKOSTI OCELI
NEOZNAČENÁ OCEL - S235
OCEL - 10505 (R) (BSt 500), KARI SÍTĚ
BETON - C25/C30
DŘEVO - SI (C24) NEBO LEP. LAM.DŘEVO min.tř. GL 24h

NEDÍLNOU SOUČÁSTÍ PROJEKTU JE STAVEBNÍ ČÁST
KÓTY VE STAVEBNÍ ČÁSTI JSOU URČUJÍCÍ
PŘI VĚTŠÍCH ROZDÍLECH (+-5%) INFORMOVAT STATIKA
PROVÁDĚT TECHNOLOGICKÉ POSTUPY DLE DOPORUČENÍ VÝROBCŮ
(VČETNĚ NADVÝŠENÍ STROPNÍCH KCÍ)

NAD OTVORY BUDOU POUŽITY SYSTÉMOVÉ PŘEKLADY
POROTHERM VARIO, BEZ IZOLAČNÍCH VRSTEV, NA CELOU NOSNOU
ŠÍŘKU, KDYŽ NENÍ KRESLENO JINAK

±0.000 = 293,50 m n.m.

STAVBA
ÚSP pro mládež Kvasiny

MÍSTO STAVBY
Jablíčkova 918, Kostelec nad Orlicí

INVESTOR
Královéhradecký kraj
Pivovarská náměstí 1245
500 03 Hradec Králové

KONZULTAČNÍ ARCHITEKT
KARLÍNBLOK, s.r.o.
Pernerova 658/21a
186 00 Praha 8 - Karlín
www.karlinblok.cz

AUTORIZACE PŘÍSLUŠNÝCH

GENERÁLNÍ PROJEKTANT
KARLÍNBLOK
Ing. Petr Jiřičok

KARLÍNBLOK, s.r.o.
Pernerova 658/21a
Praha 8 - Karlín
186 00
www.karlinblok.cz

ARCHITEKT PROJEKTU
Ing. arch. Alena Řeřichová

VEDOUCÍ PROJEKTU
Ing. Jaroslav Loskot

ZPRACOVATEL
Ing. Jaroslav Loskot
Nadvorní 2 Dobrý v dnes PBS
Dvůr 0315529
tel.: 605 870 371
email: loskot@seznam.cz

ZODPOVĚDNÝ PROJEKTANT
Ing. Jaroslav Loskot

KONTROLOVAL

ČÍSLO ZAKÁZKY
16-008

KONTROLOVAL
Ing. Jaroslav Loskot

STUPEŇ DOKUMENTACE
DOKUMENTACE PRO PROVEDENÍ STAVBY

OBSAH
DPS

ČÁST
D1 DOKUMENTACE STAVEBNÍCH OBJEKTŮ

OBJEKT (SO), PROVOZNÍ SOUBOR (PS)
SO-01 Rodinný dům
ÚSP pro mládež Kvasiny

PROFESE (S)
020 KONSTRUKČNÍ ŘEŠENÍ

KÓD PROFESE
KOA

ČÍSLO VÝKRESU
STROPY NAD 1. NP A 2.NP, ŽB VĚNCE, ZASTŘEŠENÍ PULTOVÉ STŘECHY

DATUM: 5.2016
MĚŘÍTKO: 1:50/25
FORMÁT: A1

D1 30-01 **020** **12 00**