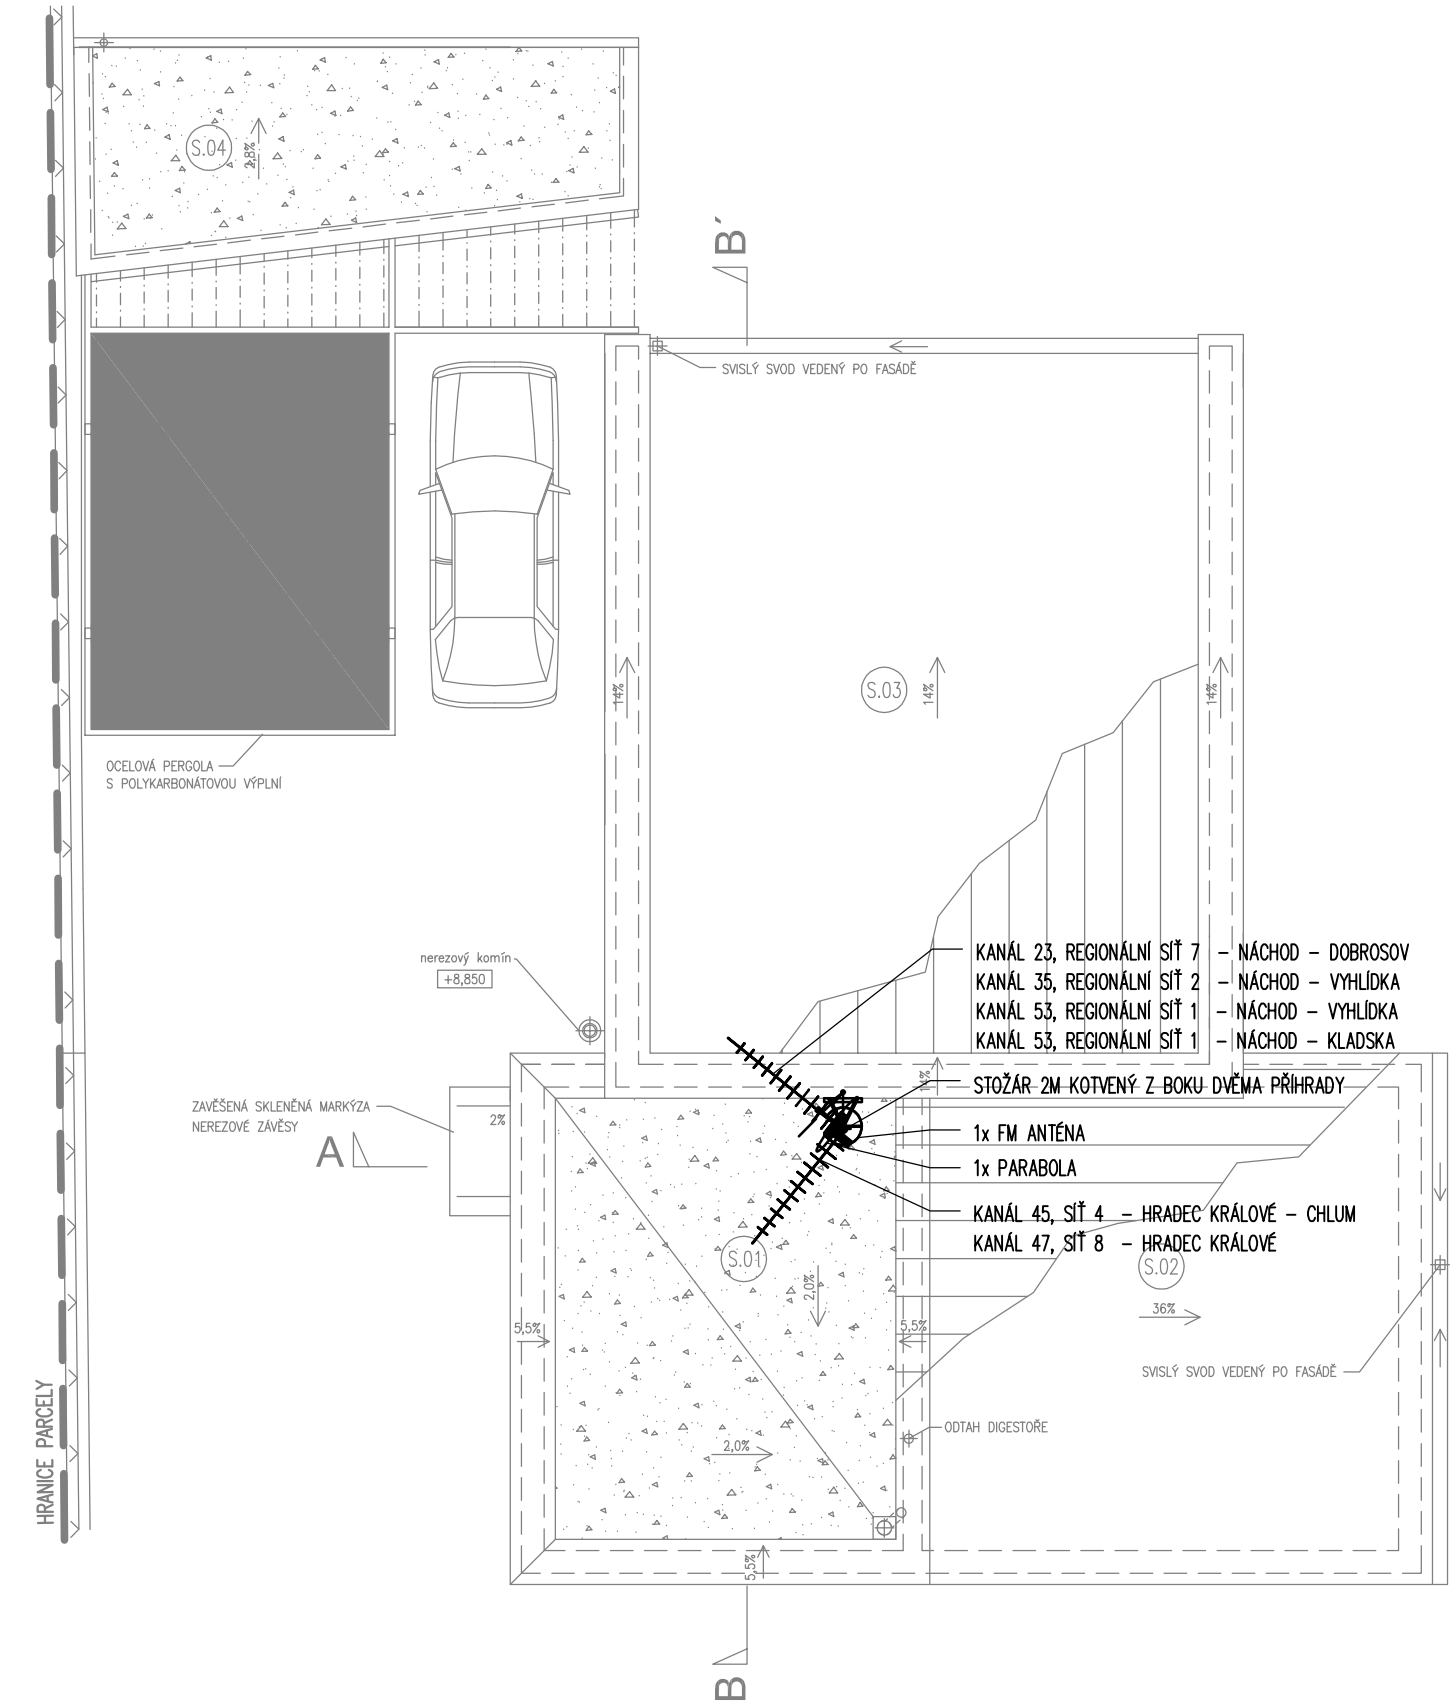

POZNÁMKY

1. NAPĚŤOVÁ SOUSTAVA:
   1.1. NAPÁJENÍ HLAVNÍCH ČÁSTÍ: 1+N+PE 230V/50Hz T-N-S
   1.2. PERIFERIE
   - UKS, CCTV 48Vdc
2. OCHRANA PŘED NEBEZPEČNÝM DOTYKOVÝM NAPĚTÍM JE PROVEDENA V SOULADU S ČSN 33 2000-4-41.
   2.1. OCHRANA ŽIVÝCH ČÁSTÍ – KRYTÍM, IZOLACÍ.
   2.2. OCHRANA NEŽIVÝCH ČÁSTÍ – AUTOMATICKÝM ODPOJENÍM OD ZDROJE, DVOJITOU IZOLACÍ.
3. OCHRANA PROTI PŘEPĚTÍ JE PROVEDENA NA JEDNOTLIVÝCH NAPÁJECÍCH PŘÍVODECH PŘEPĚŤOVÝMI OCHRANAMI 3. STUPNĚ.
4. PŘESNÁ POZICE ANTÉNNÍHO STOŽÁRU BUDE STANOVENA DODAVATELEM NA ZÁKLADĚ PROMĚŘENÍ SIGNÁLU DVB-T, DVB-S.
5. KABELOVÉ PROSTUPY STŘEŠNÍM PLÁŠTĚM BUDOU ODBORNĚ UTĚSNĚNY PROTI VLHKOSTI.

STAVBA
BUILDING

ÚSP pro mládež Kvasiny

MÍSTO STAVBY
LOCATION

Jelínkova 918, Kostelec nad Orlicí

INVESTOR
INVESTOR

Královéhradecký kraj
Pivovarské náměstí 1245
500 03 Hradec Králové

KONCEPČNÍ ARCHITEKT
CONCEPT ARCHITECT

KARLÍNBLOK
ARCHITEKTI & PROJEKTANTI

KARLÍNBLOK, s.r.o.
Pernerova 659/31a
186 00 Praha 8 - Karlín
www.karlinblok.cz

AUTORIZACE
AUTHORIZATION

GENERÁLNÍ PROJEKTANT
GENERAL PLANNER

KARLÍNBLOK
ARCHITEKTI & PROJEKTANTI

KARLÍNBLOK, s.r.o.
Pernerova 659/31a
Praha 8 - Karlín
186 00
www.karlinblok.cz

ZPRACOVATEL
SUBCONTRACTOR

MANAŽER PROJEKTU
PROJECT MANAGER

Ing. Petr Jileček

ARCHITEKT PROJEKTU
ARCHITECT

Ing. arch. Alena Řehová

HLAVNÍ STATIK PROJEKTU
STRUCTURAL ENGINEER

Ing. Jaroslav Loskot

ODPOVĚDNÝ PROJEKTANT
RESPONSIBLE DESIGNER

Ing. Roman Mráz

VYPRACOVAL
DRAWN BY

Ing. Tomáš Musil

ČÍSLO ZAKÁZKY
PROJECT REF.

16-008

KONTROLOVAL
CHECKED BY

Ing. Petr Jileček

STUPEŇ DOKUMENTACE
DESIGN STAGE

DOKUMENTACE PRO PROVEDENÍ STAVBY

OZNAČENÍ
CODE

DPS

ČÁST
SECTION

D1 DOKUMENTACE STAVEBNÍCH OBJEKTŮ

OBJEKT (SO) PROVOZNÍ SOUBOR (PS)
BUILDING

SO-01 Rodinný dům
ÚSP pro mládež Kvasiny

DÍL
PART

PROFESNÍ DÍL
STRUCTURE

090 SLABOPROUD

KÓD PROF.
PROFF. CODE

ESL

DĚLENÍ
STRUCTURE

ČLENĚNÍ
STRUCTURE

NÁZEV VÝKRESU
DRAWING DESCRIPTION

PŮDORYS STŘECHY

DATUM	MĚŘÍTKO	KOPIE
DATE	SCALE	PARE
05/2016	**1:100**	

ČÁST	SO	DÍL	PROF.	DĚLENÍ	ČLENĚNÍ	Č. VÝKR.	Č. REVIZE
SECTION	PS	PART	PART	DIVISION	STRUCT.	DRAWN. NO.	REVIZ. NO.
D1	**SO-01**		**090**			**004**	**00**

NÁZEV SOUBORU: RDKO_DPS_ESL_003-4_00.dwg