CELKOVÝ SITUAČNÍ VÝKRES

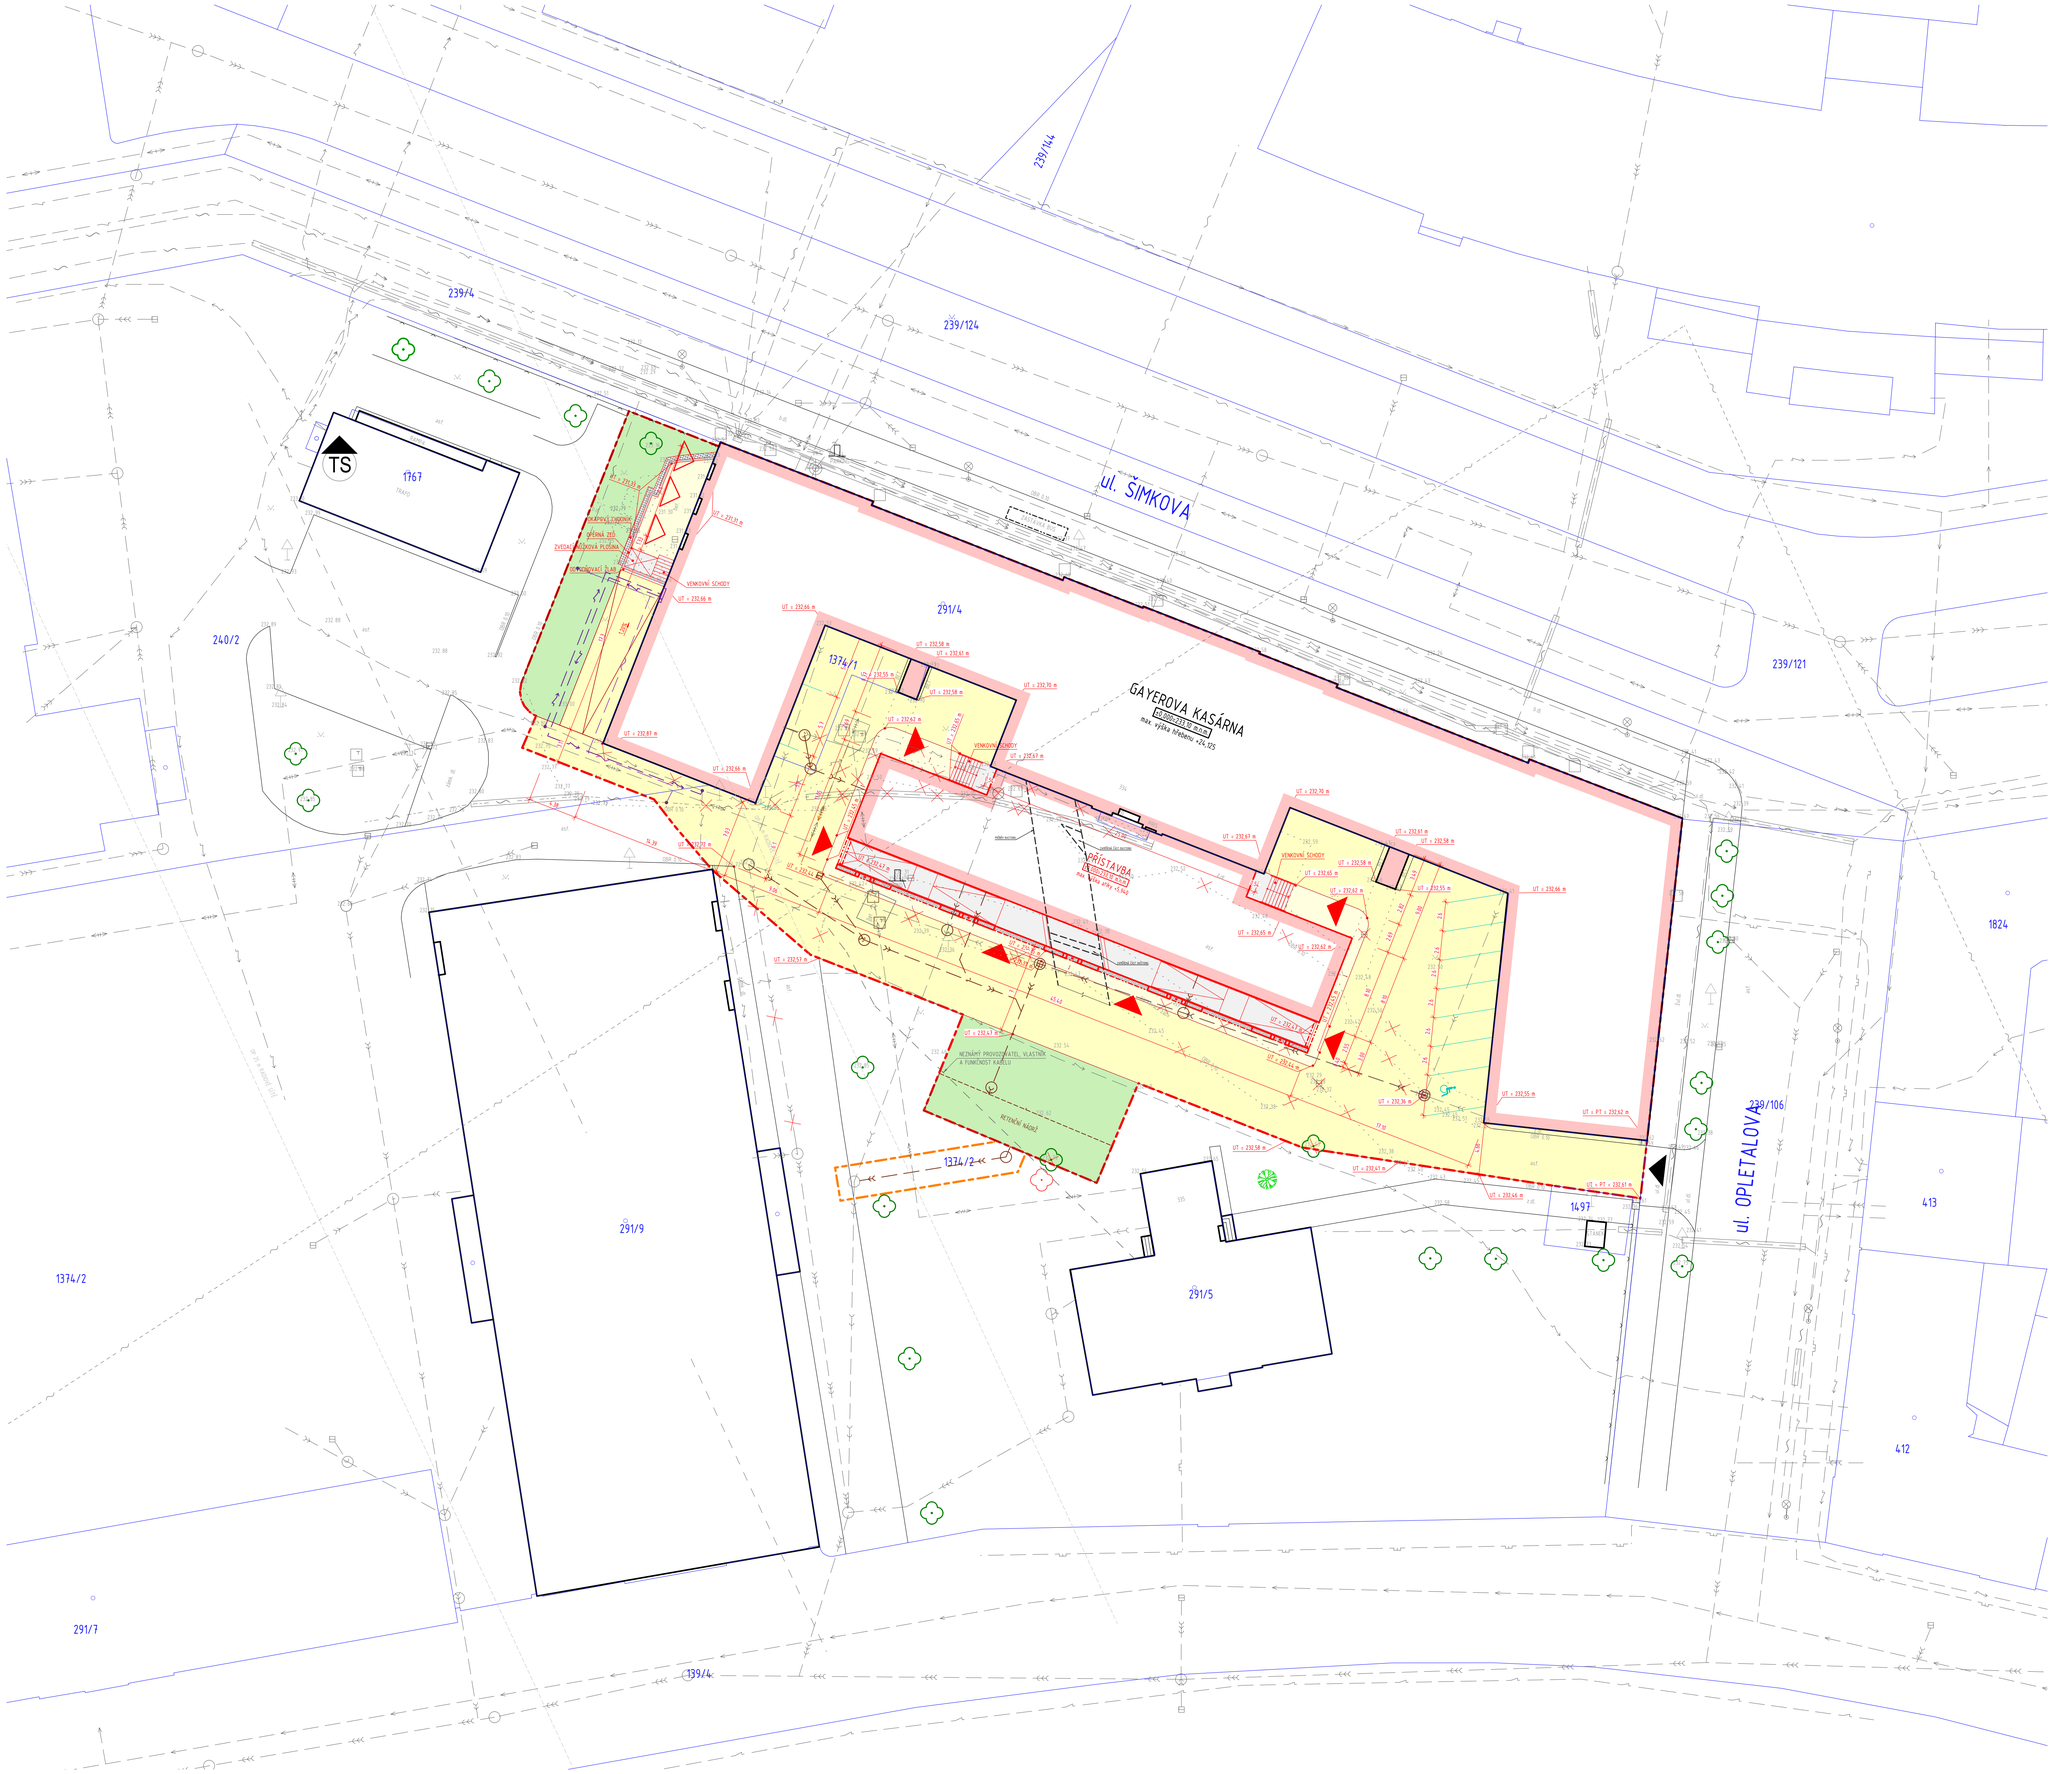

LEGENDA ZNAČENÍ

- 3326/6 — POZEMKOVÉ HRANICE DLE KATASTRÁLNÍ MAPY
- NOVÝ STAV
- STÁVAJÍCÍ OBJEKT / ODSTRANĚNO
- PRŮBĚH BASTIONU
- HRANICE STAVENIŠTĚ
- DOČASNÝ ZÁBOR
- HLAVNÍ / VEDLEJŠÍ VSTUP DO OBJEKTU
- HLAVNÍ / VEDLEJŠÍ VSTUP NA ŘEŠENÉ ÚZEMÍ
- STÁVAJÍCÍ ZELEŇ / KÁCENÁ ZELEŇ / NOVÁ VÝSADBA
- PŘEMÍSTĚNÍ STÁVAJÍCÍHO STROMU
- DOČASNĚ NAVRŽENÁ PARKOVACÍ STÁNÍ

LEGENDA DRUHU PLOCH

- ZPEVNĚNÁ PLOCHA - ŠTÍPANÁ ŽULOVÁ DLAŽBA TL. 100 mm (POJÍZDNÁ I PRO NÁKLADNÍ AUTOMOBILY)
- ZPEVNĚNÁ PLOCHA - ŠTÍPANÁ ŽULOVÁ DLAŽBA TL. 60 mm (POCHŮZÍ)
- ZATRAVNĚNÁ PLOCHA
- ZPEVNĚNÁ BETONOVÁ PLOCHA (POCHŮZÍ)
- POHLEDOVÝ BETON - ANTRACIT
- ODVODŇOVACÍ ŽLAB
- OKAPOVÝ CHODNÍK - BETONOVÁ DLAŽBA

LEGENDA SÍTÍ TECHNICKÉHO VYBAVENÍ

STÁVAJÍCÍ STAV	NOVÝ STAV	
		JEDNOTNÁ KANALIZACE
		SPLAŠKOVÁ KANALIZACE
		DEŠŤOVÁ KANALIZACE
		VODOVOD
		ELEKTRICKÉ VEDENÍ NN
		ELEKTRICKÉ VEDENÍ VN
		ELEKTRICKÉ VEDENÍ VEŘEJNÉHO OSVĚTLENÍ
		PLYNOVOD NTL, PODZEMNÍ
		HORKOVOD
		SDĚLOVACÍ VEDENÍ PODZEMNÍ
		SDĚLOVACÍ VEDENÍ NADZEMNÍ
		RÁDIOVÉ SÍTĚ
TS		TRAFOSTANICE DO 52 kV - ZDĚNÁ

POZNÁMKA:
PŘED ZAHÁJENÍM STAVEBNÍCH PRACÍ NUTNO PŘEDEM ZKONTROLOVAT VŠECHNY MÍRY A OVĚŘIT S PROJEKTOVOU DOKUMENTACÍ.

SOUŘADNICOVÝ SYSTÉM: JTSK
±0,000 = 233,100 m.n.m.
VÝŠKOVÝ SYSTÉM: B.p.v.

ZMĚNY			DATUM	POZIER	
	a	UPRAVENÍ TRASY KANALIZACE	10/2018		Ing. Anna KAKLEJČÍKOVÁ

INVESTOR:

Královéhradecký kraj

Královéhradecký kraj
Pivovarské nám. 1245, 500 03 Hradec Králové
tel.: +420 495 817 111, fax: +420 495 817 336
e-mail: podatelna@kralovehradecky.cz

PROJEKTANT:

ZODP. PROJEKTANT:	Ing. Matěj KUDLÁK	
VYPRACOVAL:	Jakub SIGLUNDA	
KONTROLOVAL:	Ing. Martin ULIČNÝ	

TECHNICO Ateliers & Inženýrské
TECHNICO Ateliers s.r.o.
Hradecká 1576/15,
500 03 Hradec Králové
tel: 495 760 909
info@technico.cz

ČÁST DOKUMENTACE:

C. SITUAČNÍ VÝKRESY

Stavební úpravy objektu
Gayerových kasáren vč. přístavby,
Opletalova 334/2, Hradec Králové

K.ú. Hradec Králové, parc.č. st. 291/4

CELKOVÝ SITUAČNÍ VÝKRES

FORMÁT	18×A4
DATUM	04/2018
STUPEŇ	DPS
ZAKÁZKOVÉ ČÍSLO	TO-483-DPS
MĚŘÍTKO	1:200
ČÍSLO VÝKRESU	C.2_a.