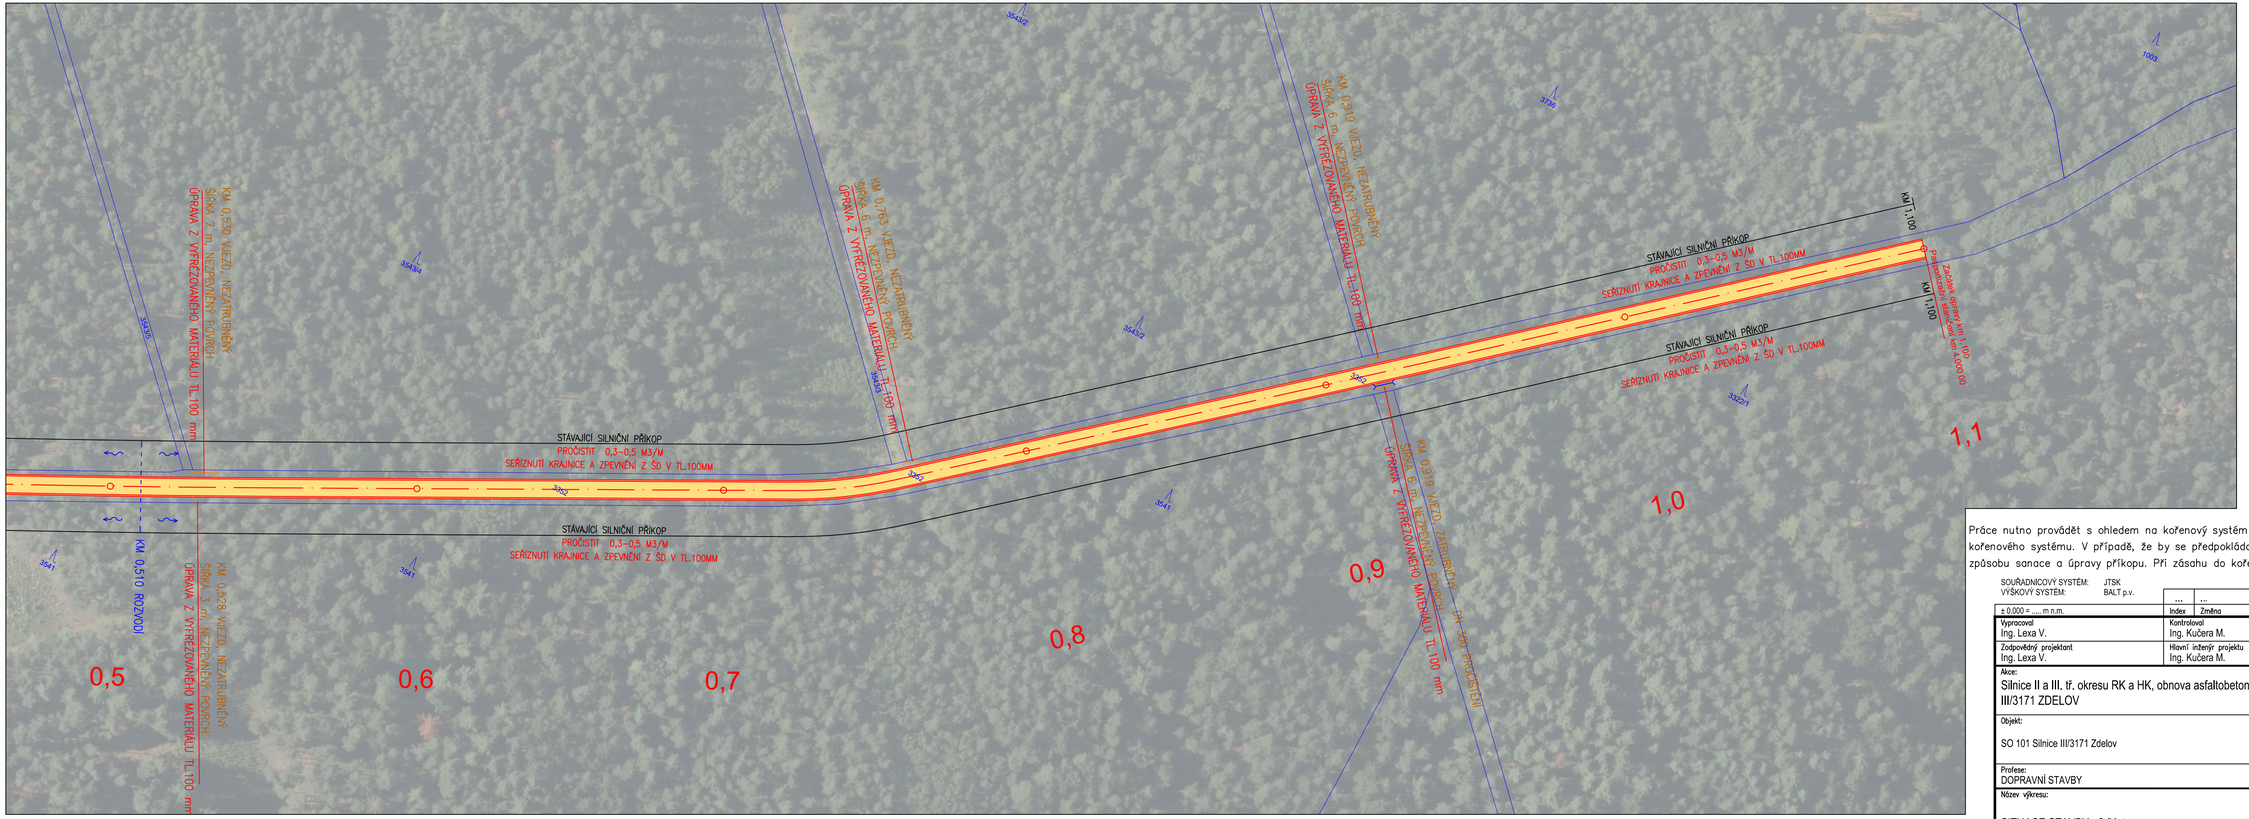

LEGENDA

- VOZOVKA ASFALT
- KRAJNICE
- VJEZDY
- HRANICE STÁV. PARCEL

STÁVAJÍCÍ IS

V ZÁJMOVÉM ÚZEMÍ SE NENACHÁZÍ ZÁDNÉ IS
viz. VYJÁDŘENÍ JEDNOTLIVÝCH SPRÁVCŮ

POZN. V MÍSTĚ NAPOJENÍ ASF.KRYTU NA STÁVAJÍCÍ ASF. VOZOVKU BUDE PRACOVNÍ SPÁRA PROŘÍZNUTA A ZALITA MODIFIK.ASFALT.ZÁLIVKOU.

Práce nutno provádět s ohledem na kořenový systém přilehlých stromů. Nesmí dojít k poškození kořenového systému. V případě, že by se předpokládalo poškození, bude rozhodnuto o způsobu sanace a úpravy příkopu. Při zásahu do kořenového systému nutno práce zastavit !!

SOUŘADNICOVÝ SYSTÉM: JTSK
VÝŠKOVÝ SYSTÉM: BALT p.v.

Index	Změna	Datum
...	...	05/2017

± 0,000 = ... m n.m.

Vypracoval: Ing. Lexa V.	Kontroloval: Ing. Kučera M.
Zodpovědný projektant: Ing. Lexa V.	Hlavní inženýr projektu: Ing. Kučera M.

VDI PROJEKT s.r.o.
vodohospodářská a dopravní infrastruktura
Petrohradská 216/3, 101 00 Praha 10

Akce:
Silnice II a III. tř. okresu RK a HK, obnova asfaltobetonových krytů
III/3171 ZDELOV

Investor:
Královehradecký kraj
Pivovarské náměstí 1254, 500 03 Hradec Králové

Objekt: SO 101 Silnice III/3171 Zdelov	Obec: ZDELOV	Kraj: KRÁLOVEHRADECKÝ
	Technická zpráva: -	Formát: 4 x A4
Profese: DOPRAVNÍ STAVBY	Stupeň: PDPS	Měřítko: 1:1 000
Název výkresu: SITUACE STAVBY - 2.část	Číslo zakázky: 24/17	Poré
	Číslo výkresu: A.3.2	