


A
-

ŘEZ A-A
1:300

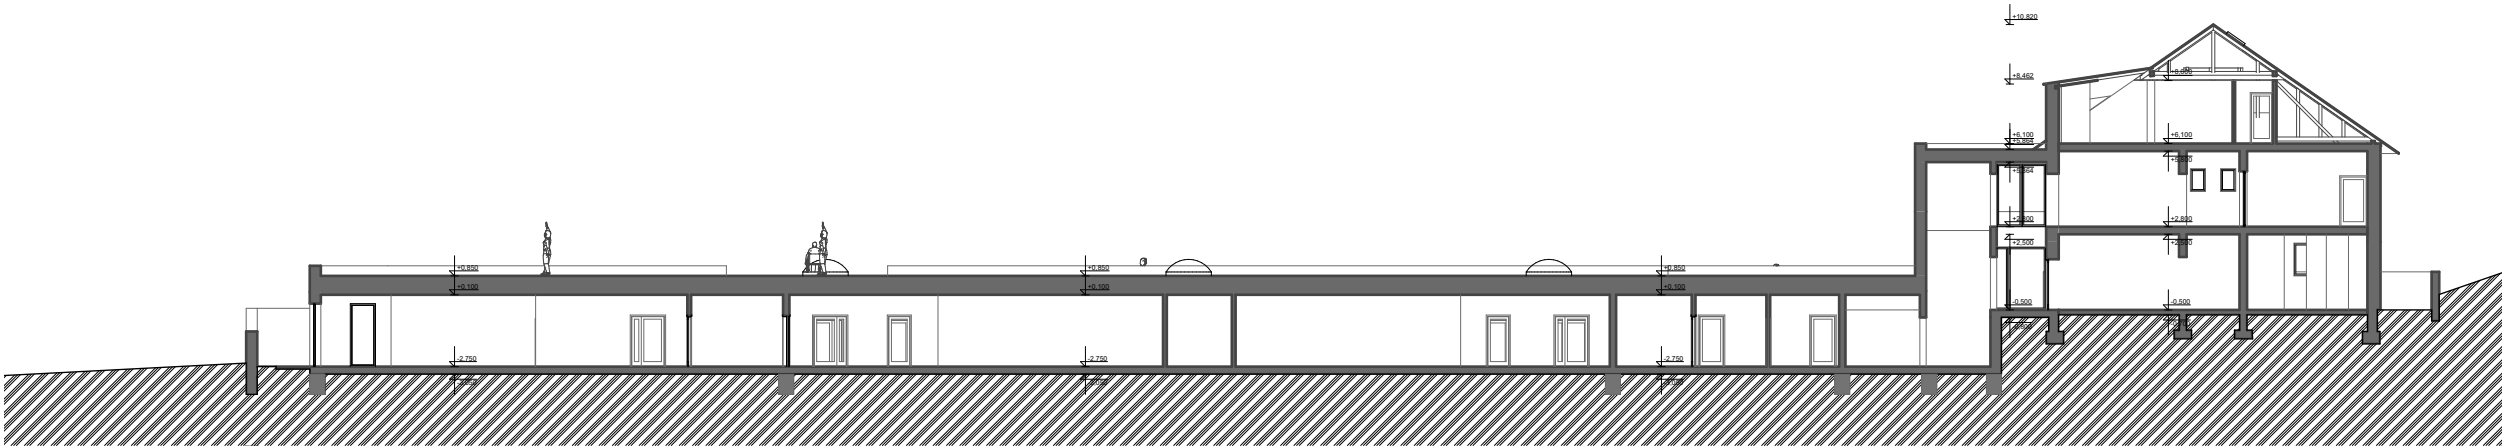

STUDIE PROVEDITELNOSTI - BAREVNÉ DOMKY, HAJNICE

ŘEZ A-A 1:300